


- HG 1, ca 1050 m²**
1 pers / 10 m² ger 105 personer och 7 wc/rwc
- ARBETSPLATSYTA
 - MÖTE/SAMTAL/FOKUS
 - SOCIAL YTA
- 16 drop-down
 76 platser i öppet landskap
 4 projekt-platser i rum
 1 reception
- Totalt 97 personer (1 pers / 11 m²)

Plan 6, Möbleringsförslag 1 HG, skala 1:200 (A3), rev E, 2021-09-06

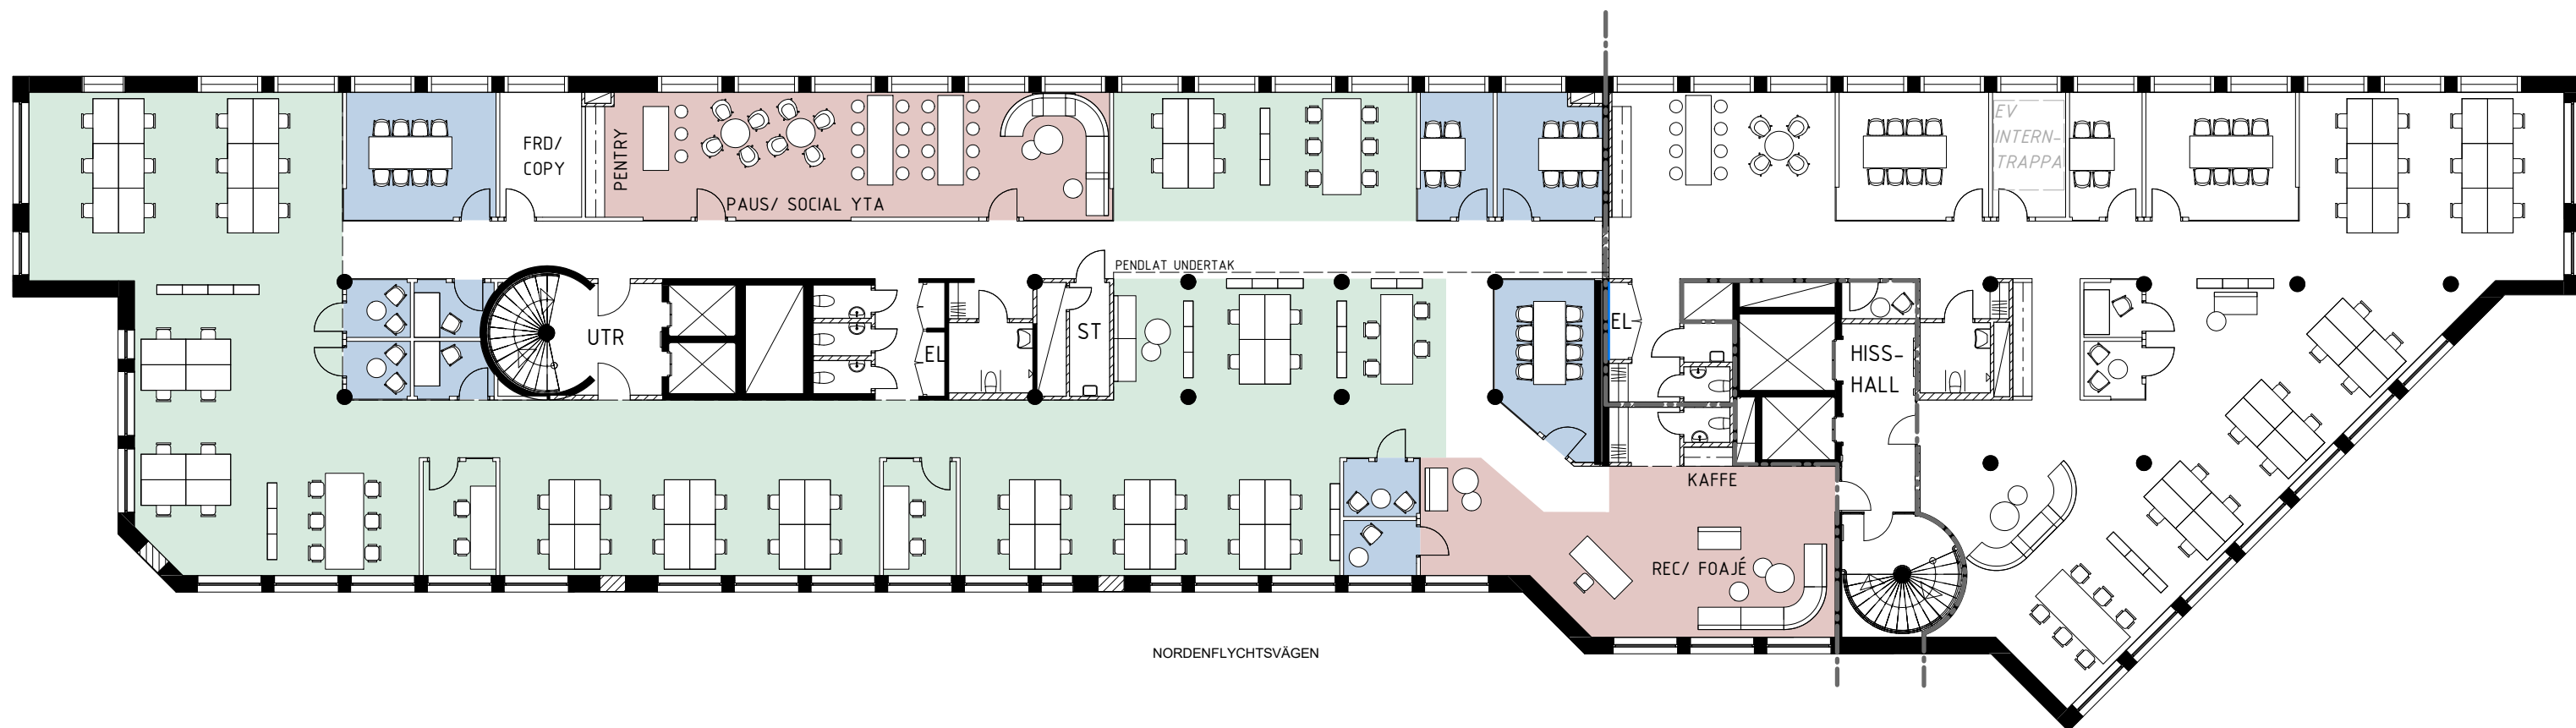


- ARBETSPLOTSYTA
- MÖTE/SAMTAL/FOKUS
- SOCIAL YTA

HG 1, ca 719 m²
1 pers / 10 m² ger 72 personer och 5 wc/rwc

16 drop-down
 52 platser i öppet landskap
 4 projekt-platser i rum
 1 reception

Totalt 73 personer

Plan 5, Möbleringsförslag 2 HG, skala 1:200 (A3), rev E, 2021-09-06

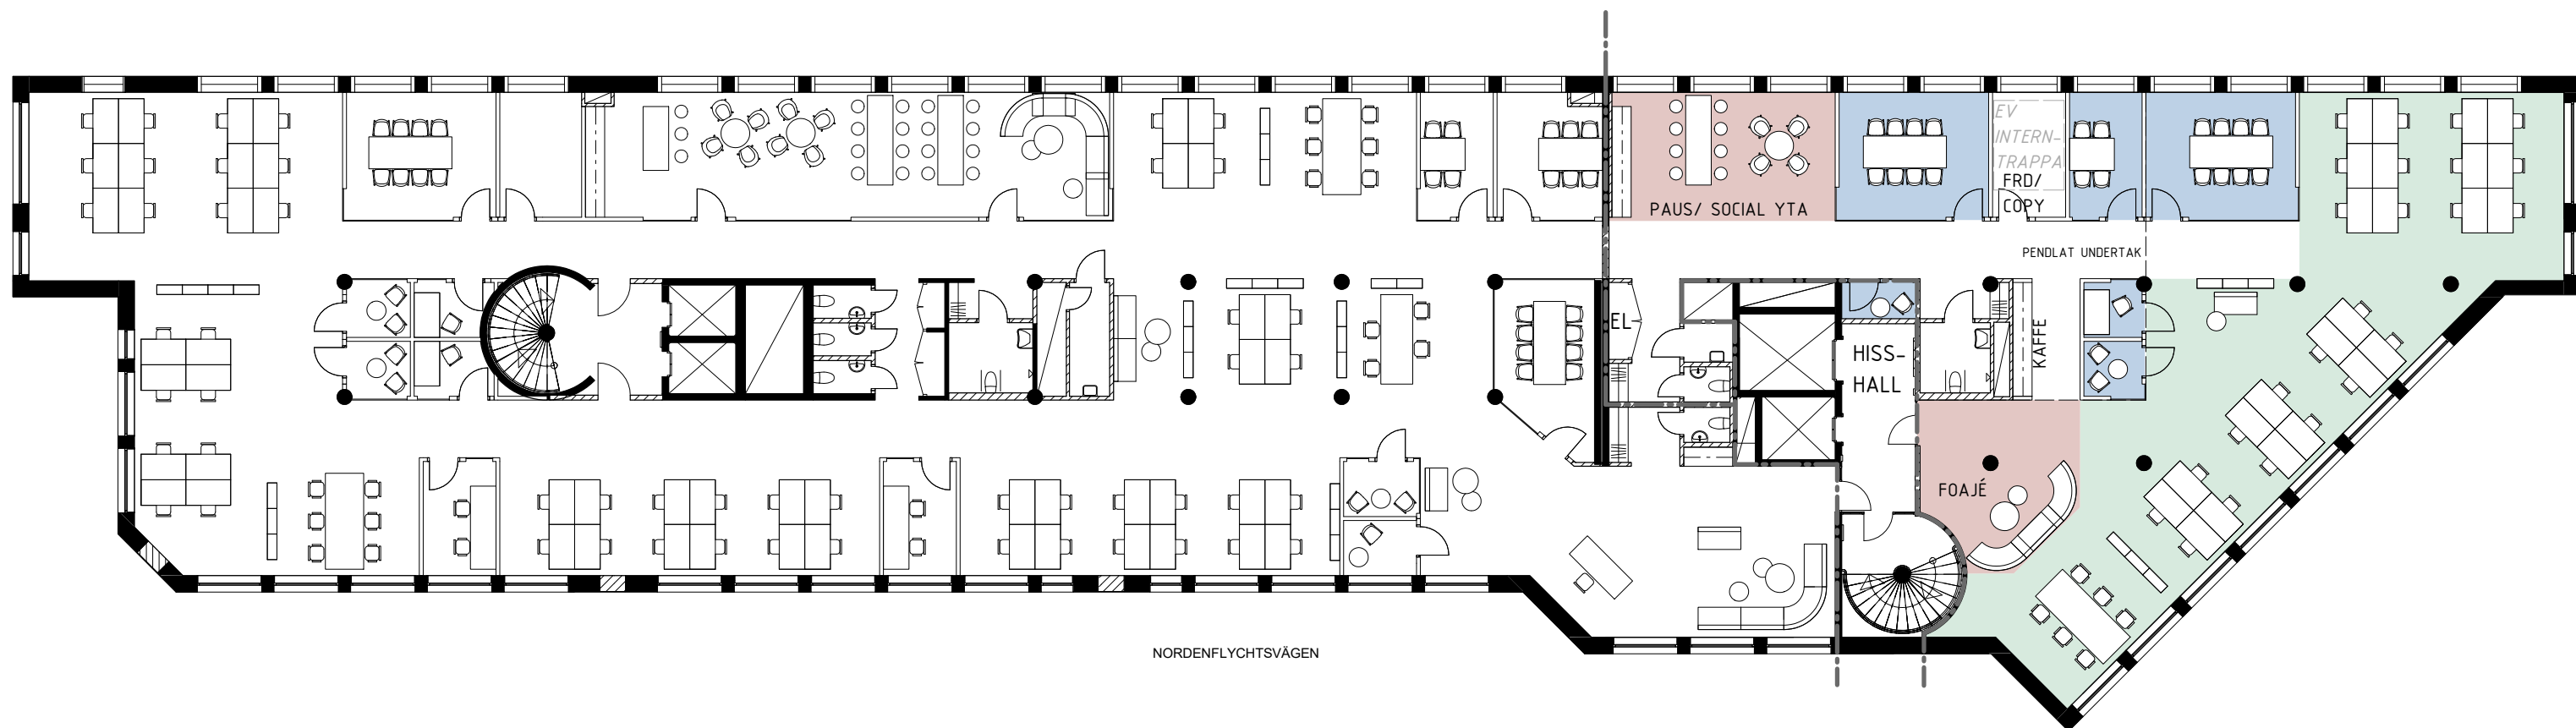


- ARBETSPLOTSYTA
- MÖTE/SAMTAL/FOKUS
- SOCIAL YTA

HG 2, ca 330 m²
1 pers / 10 m² ger 30 personer och 2 wc/rwc

6 drop-down
24 platser i öppet landskap

Totalt 30 personer

Plan 5, Möbleringsförslag 2 HG, skala 1:200 (A3), rev E, 2021-09-06

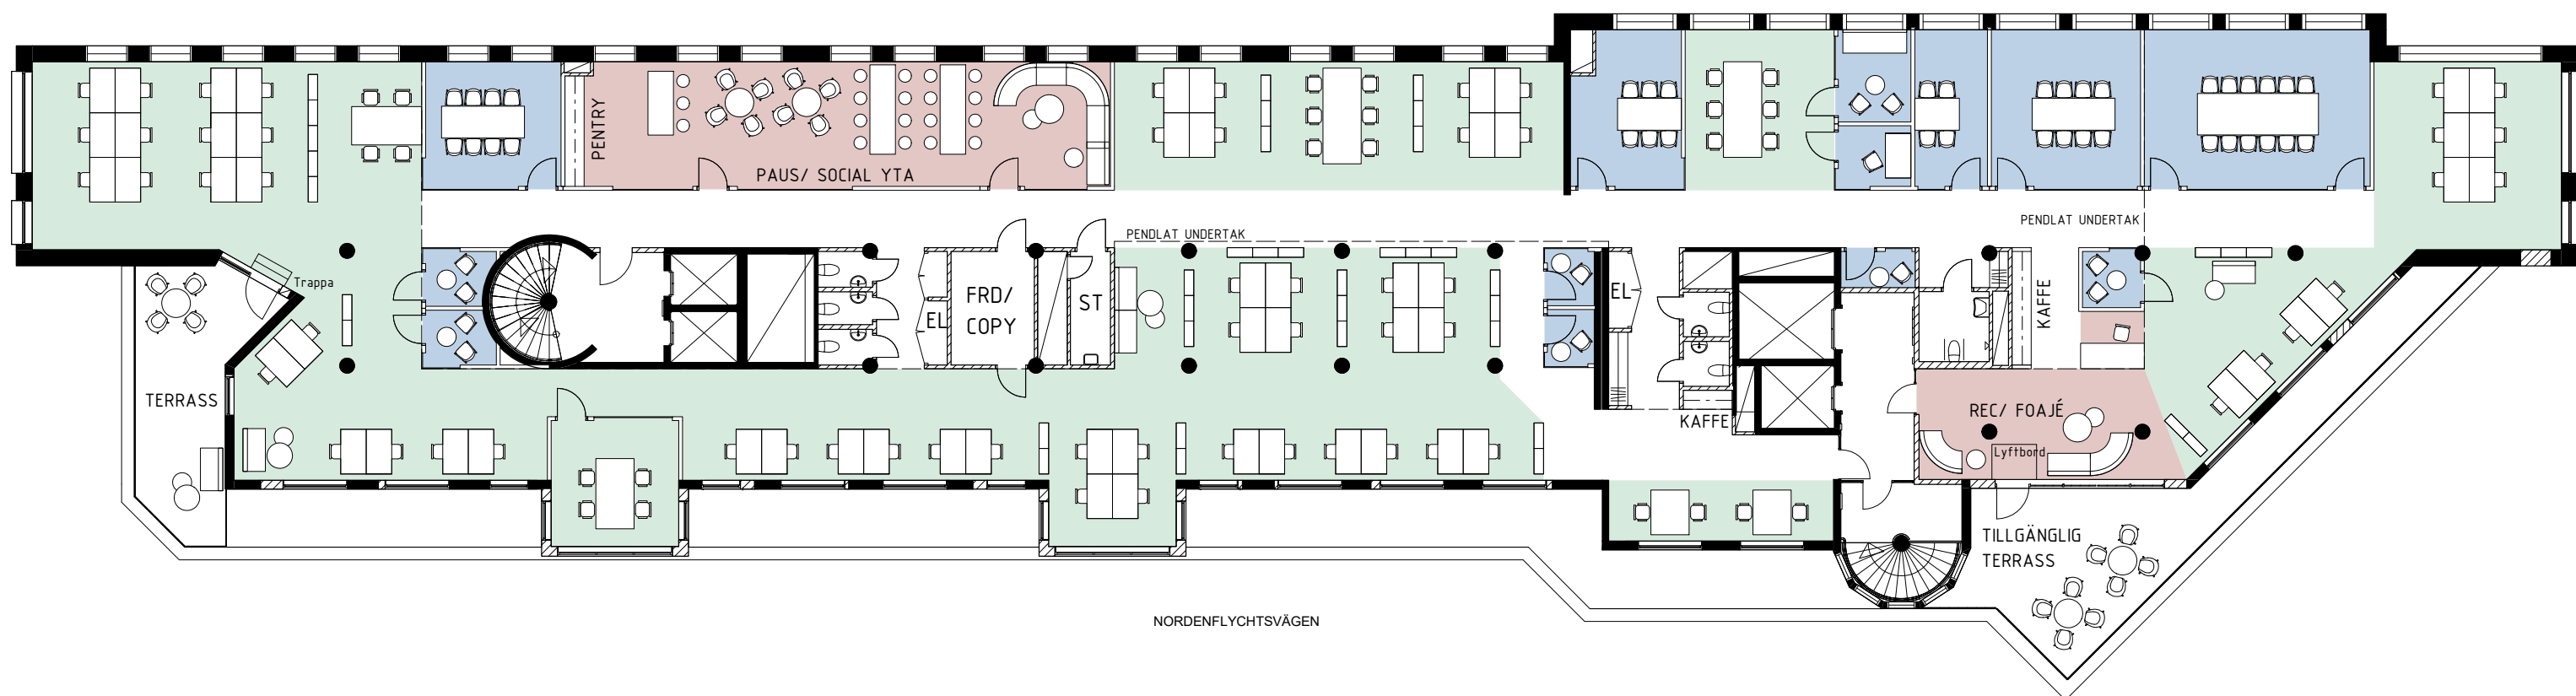

- ARBETSPLATSYTA
- MÖTE/SAMTAL/FOKUS
- SOCIAL YTA

HG 1, ca 905 m²
1 pers / 10 m² ger ca 90 personer och 6 wc/rwc

20 drop-down
 60 platser i öppet landskap
 4 projekt-platser i rum
 1 reception

Totalt 85 personer

Plan 8, Möbleringsförslag 1 HG, skala 1:200 (A3), rev B, 2021-09-06