



Lindhagensgatan 126, Plan 7-9, tr 5-7, ca 2405 m²

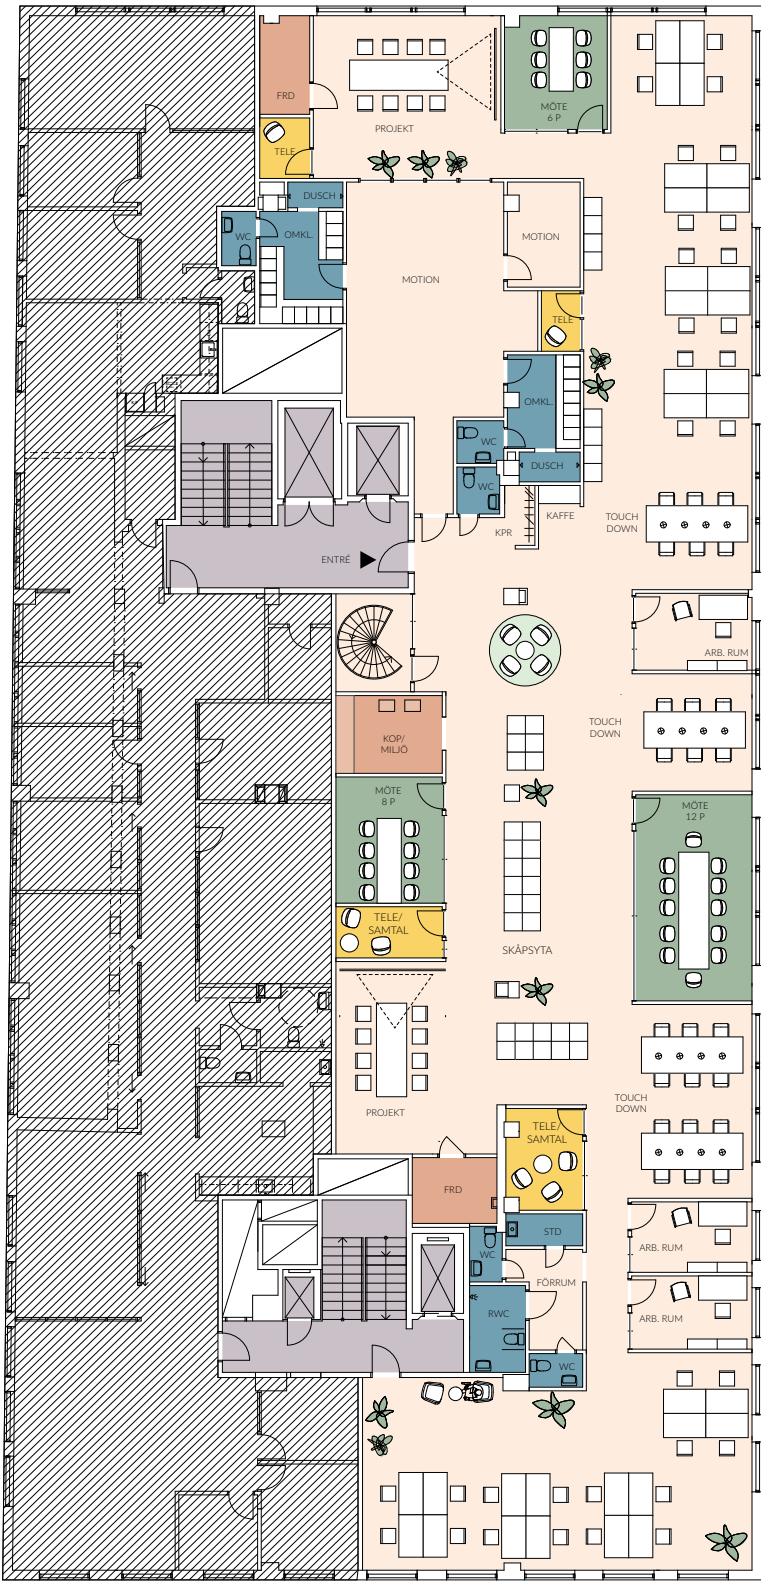



Antal arbetsplatser:	75 st	PLAN 7, ca 682 kvm
Antal arbetsrum:	3 st	
Antal mötesrum:	3 st	
Antal tele/samtalsrum:	4 st	
Antal öppna arbetsplatser:	32 st	
Antal projektplatser	16 st	
Antal touch down	24 st	



Antal arbetsplatser:	71 st	PLAN 8, ca 938 kvm
Antal arbetsrum:	4 st	
Antal mötesrum:	4 st	
Antal tele/samtalsrum:	4 st	
Antal öppna arbetsplatser:	37 st	
Antal projektplatser	12 st	
Antal touch down	18 st	

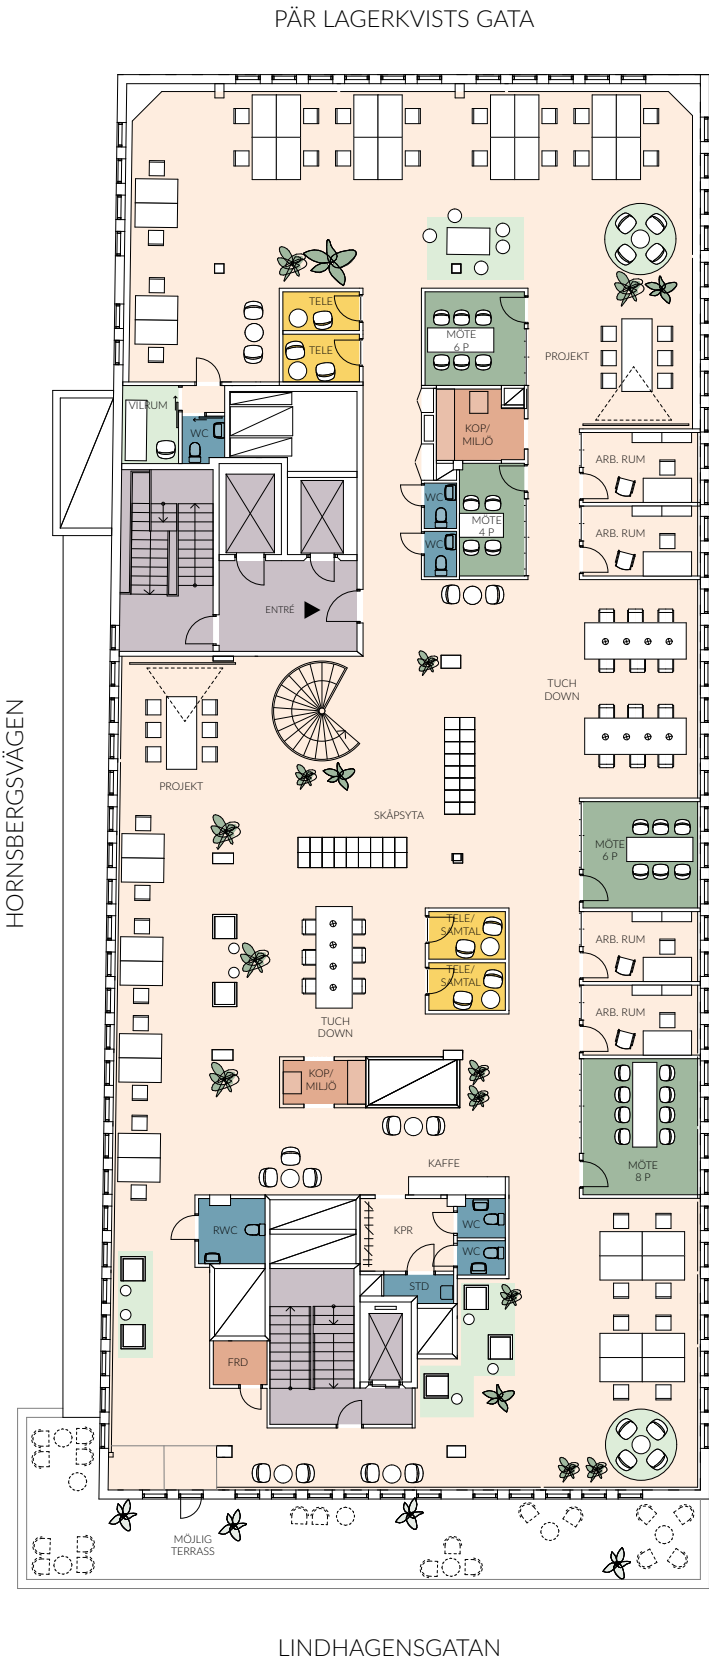

Antal arbetsplatser:	70 st	PLAN 9, ca 682 kvm
Antal arbetsrum:	4 st	
Antal mötesrum:	4 st	
Antal tele/samtalsrum:	4 st	
Antal öppna arbetsplatser:	36 st	
Antal projektplatser	12 st	
Antal touch down	18 st	

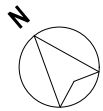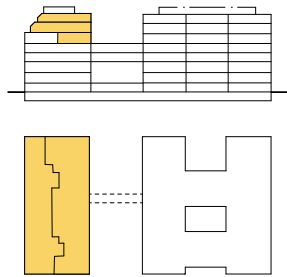

Skala 1:250 5 M
(A3)

PÄR LAGERKVISTS GATA



Antal arbetsplatser:	77 st
Antal öppna arbetsplatser:	32 st
Antal arbetsrum 1p:	21 st
Antal platser i arbetsrum 2p:	4 st
Antal touchdown:	14 st
Antal projektplatser:	6 st
Antal mötesrum:	5 st
Antal samtalsrum:	3 st
Antal telerum:	1 st

Antal arbetsplatser:	178 st
Antal öppna arbetsplatser:	98 st
Antal arbetsrum 1p:	34 st
Antal platser i arbetsrum 2p:	8 st
Antal touchdown:	20 st
Antal projektplatser:	18 st
Antal mötesrum:	12 st
Antal samtalsrum:	9 st
Antal telerum:	12 st

Antal arbetsplatser:	255 st
Antal öppna arbetsplatser:	130 st
Antal arbetsrum 1p:	55 st
Antal platser i arbetsrum 2p:	12 st
Antal touchdown:	34 st
Antal projektplatser:	24 st
Antal mötesrum:	17 st
Antal samtalsrum:	12 st
Antal telerum:	13 st

