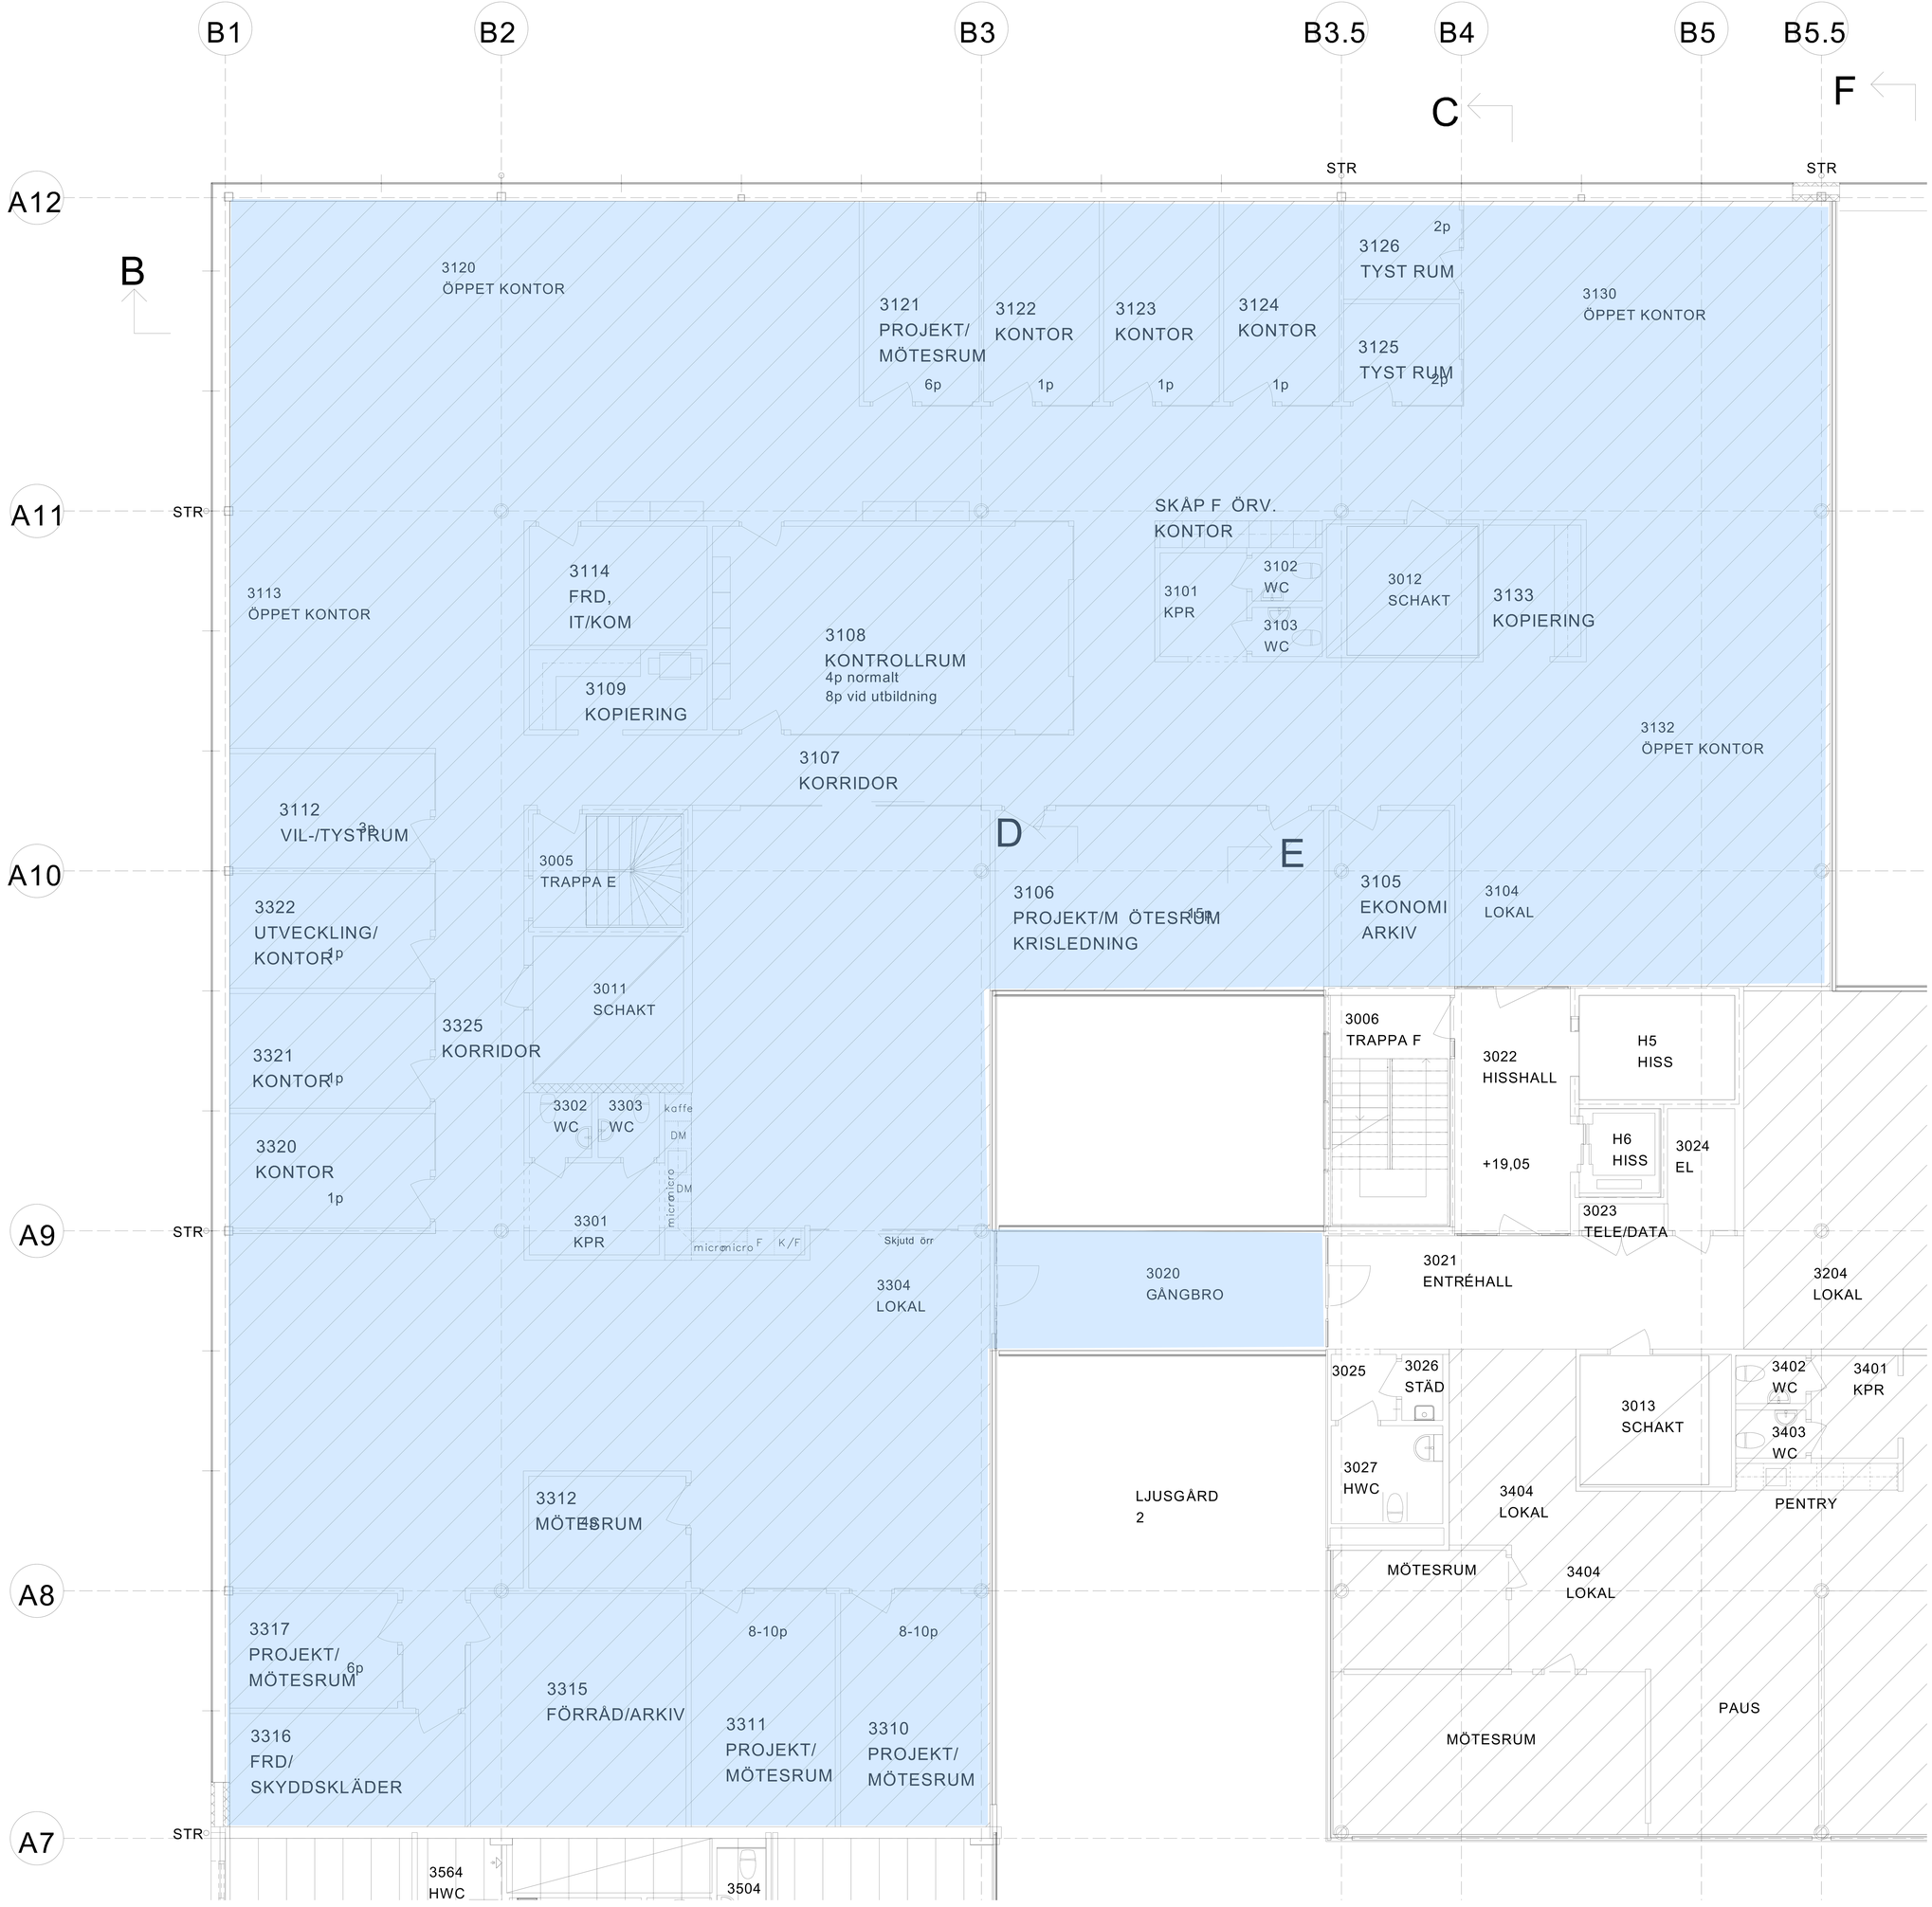
B1
B2
B3
B3.5
B4
B5
B5.5
C
F
B
D
E
A12
A11
A10
A9
A8
A7
STR
3120
ÖPPET KONTOR
3121
PROJEKT/
MÖTESRUM
6p
3122
KONTOR
1p
3123
KONTOR
1p
3124
KONTOR
1p
3126
TYST RUM
2p
3125
TYST RUM
2p
3130
ÖPPET KONTOR
SKÅP F ÖRV.
KONTOR
3113
ÖPPET KONTOR
3114
FRD,
IT/KOM
3109
KOPIERING
3108
KONTROLLRUM
4p normalt
8p vid utbildning
3101
KPR
3102
WC
3103
WC
3012
SCHAKT
3133
KOPIERING
3132
ÖPPET KONTOR
3107
KORRIDOR
3112
VIL-/TYSTRUM
3p
3005
TRAPPA E
3322
UTVECKLING/
KONTOR
1p
3106
PROJEKT/M ÖTESRUM
KRISLEDNING
15p
3105
EKONOMI
ARKIV
3104
LOKAL
3011
SCHAKT
3325
KORRIDOR
3321
KONTOR
1p
3302
WC
3303
WC
kaffe
DM
micronicro
3320
KONTOR
1p
3301
KPR
micronicro F K/F
Skjutd örr
3304
LOKAL
3006
TRAPPA F
3022
HISSHALL
+19,05
H5
HISS
H6
HISS
3024
EL
3023
TELE/DATA
3020
GÅNGBRO
3021
ENTRÉHALL
3204
LOKAL
3025
3026
STÄD
3027
HWC
3013
SCHAKT
3402
WC
3403
WC
3401
KPR
PENTRY
LJUSGÅRD
2
3404
LOKAL
MÖTESRUM
3404
LOKAL
3312
MÖTESRUM
8p
3317
PROJEKT/
MÖTESRUM
6p
3315
FÖRRÅD/ARKIV
8-10p
8-10p
3311
PROJEKT/
MÖTESRUM
3310
PROJEKT/
MÖTESRUM
3316
FRD/
SKYDDSKLÄDER
MÖTESRUM
PAUS
3564
HWC
3504