


Kv Garnisonen, Karlarhuset plan 6, ca 435 m2



Skiss visar:

44 arbetsplatser,

- 1 mötesrum 6 p
- 1 samtalsrum 4 p
- 1 plats för mobilt samtalsrum

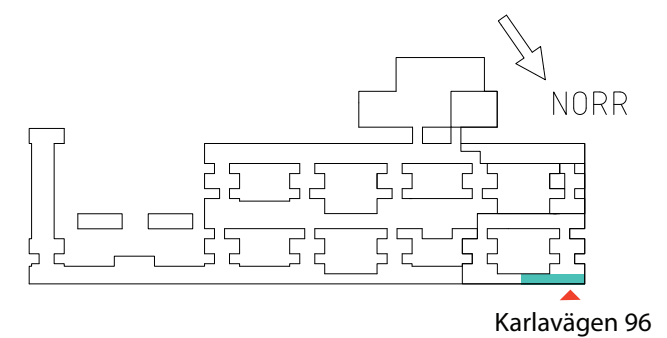

5 m

SKALA 1:150/A3