
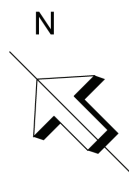


# VASAKRONAN

ALVIK 1:18  
 INPLACERINGSFÖRSLAG  
 HUS G, PLAN 1  
 SKALA 1:200  
 2013-12-10

AHLSÉNARKITEKTERNA AB

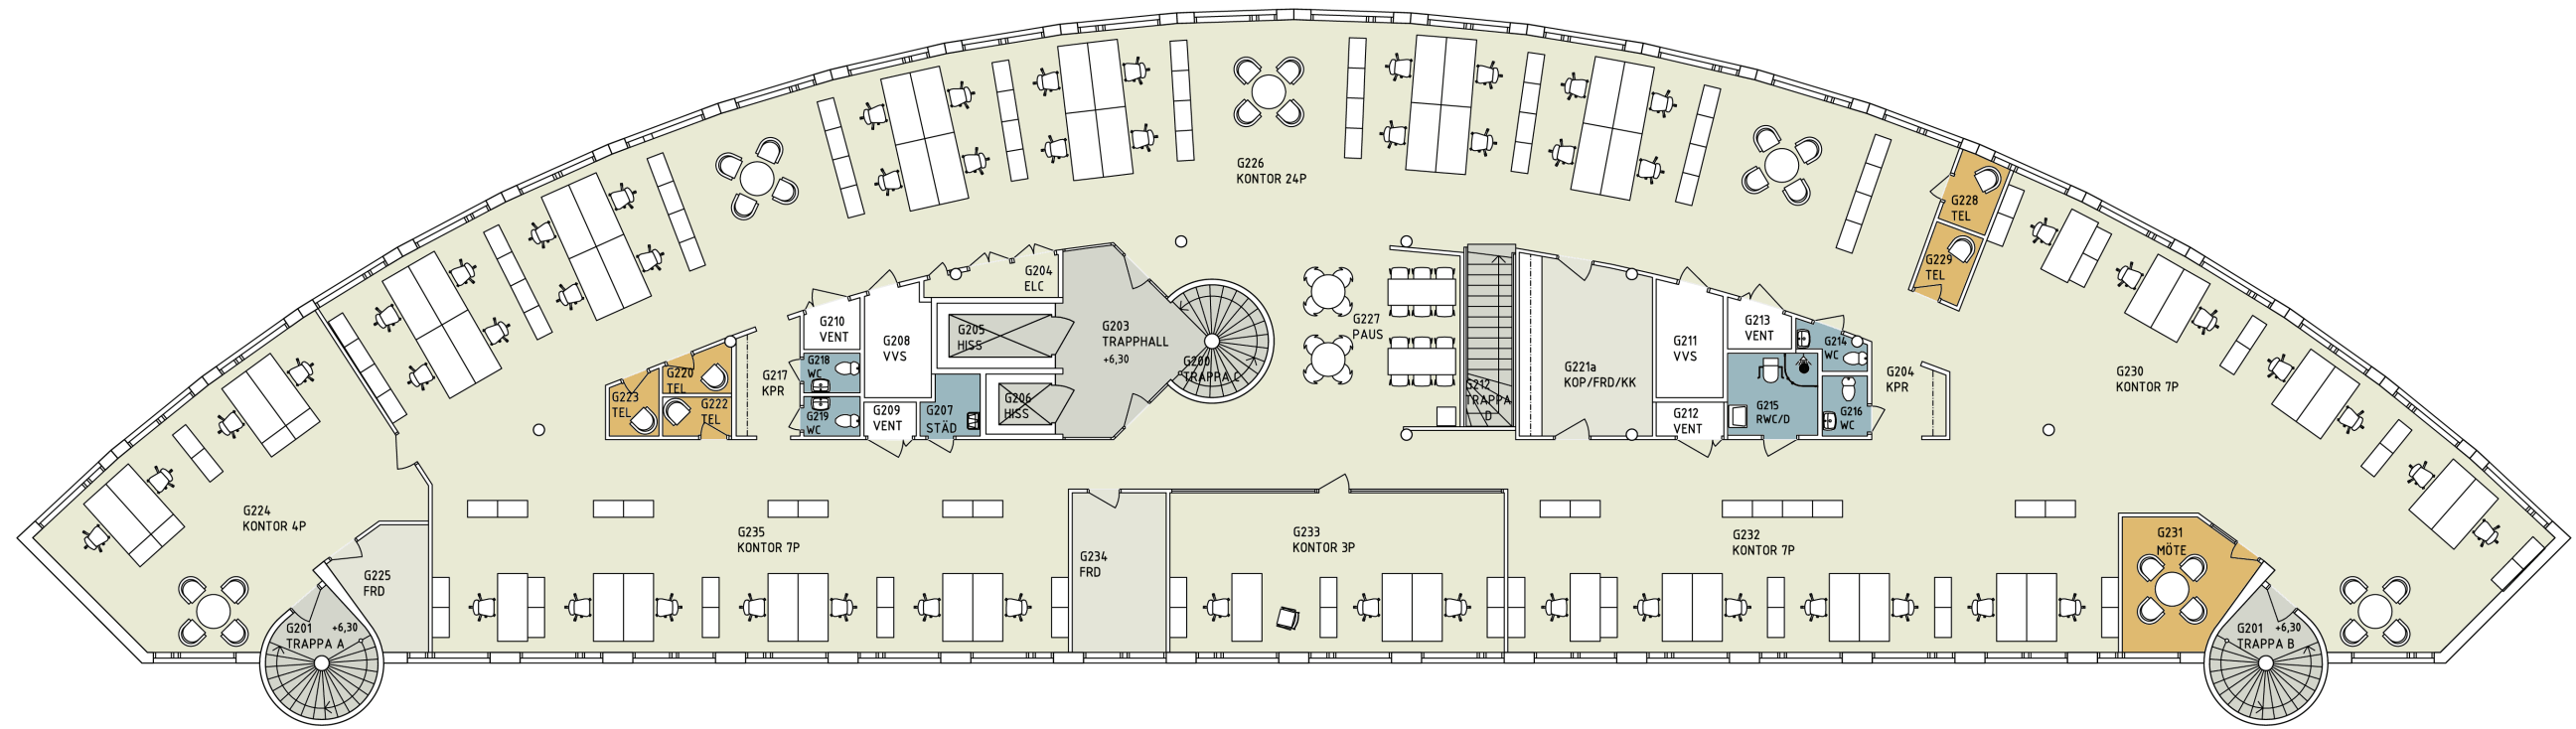

# VASAKRONAN

ALVIK 1:18  
 INPLACERINGSFÖRSLAG  
 HUS G, PLAN 2  
 SKALA 1:200  
 2013-12-10

AHLSÉNARKITEKTERNA AB