
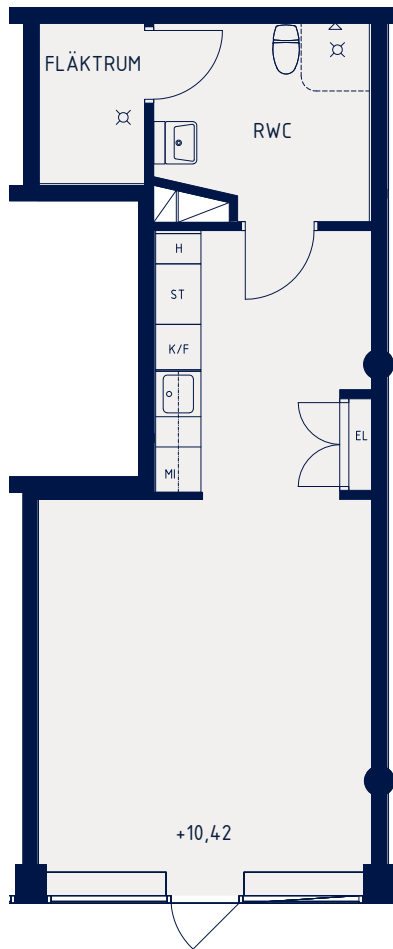



LOKALFAKTABLAD

*Kv. Freden – Hallonbergen*

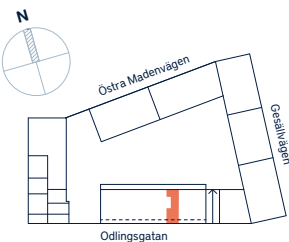

SKALA 1:100 (A4)


<p>LOKALNUMMER: 3</p>	<p>LOKALAREA: (CIRKA) 43 m<sup>2</sup></p>	<p>FÖRKLARINGAR</p>
<p>ORIENTERINGSVY <i>Uppifrån</i></p> 	<p>SEKTION</p> 	<p>H Högsåp MI Mikrovågsugn ST Städskåp/Stådrum K/F Kyl/Frys DM Diskmaskin RWC Rullstolsanpassad wc</p> <p><i>Fläktrum om 3 kvm är inräknat i den totala arean.</i></p>

Upprättad: 2020.03.09. Wallenstam förbehåller sig rätten till ändringar.



UPPSTÄLLNING PENTRY

LOKAL 3

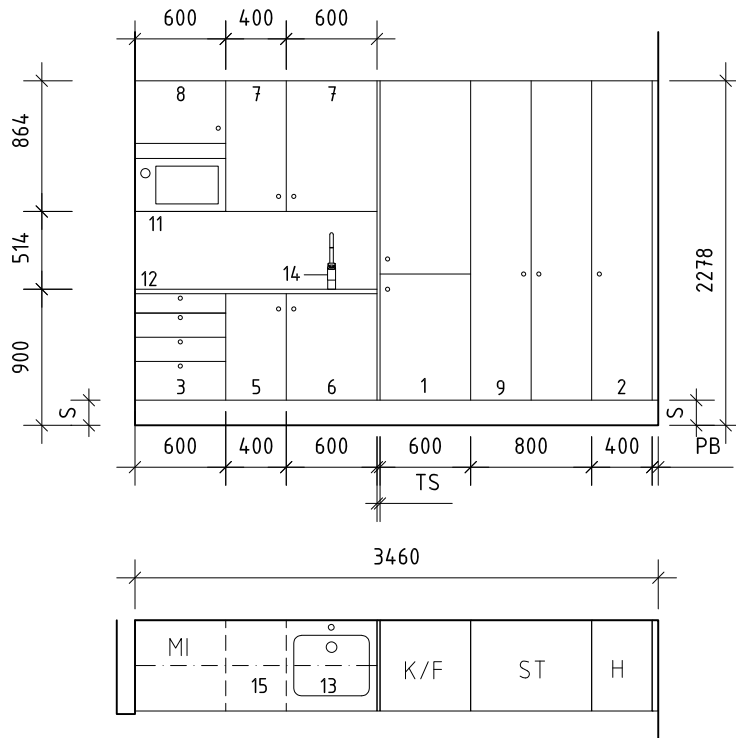

SKALA 1:50 (A4)

FÖRKLARINGAR	FÖRESKRIFTER	SAKVAROR
<p>Alla mått i mm där ej annat anges.</p> <p>PB Passbit                      TS Täcksida                      S Sockel                      MI Mikrovågsugn                      ST Städskap/Stådrum                      K/F Kyl/Frys                      TA Takanslutning</p>	<p>Luckor från Marbodal, släta vita                      Passbit utförs lika luckor.                      Vitvaror av Cylinda                      Bänkbelysning enligt E                      Svarta Knoppar                      Stänkskydd och bänk i laminat                      Blandare enligt Wallenstams standard                      Takanslutning utförs som gipsvertikal,                      målas vit.</p>	<ol style="list-style-type: none"> <li>1. Integrerad kyl och frys</li> <li>2. Högskap</li> <li>3. Bänkskap med lådor</li> <li>4. Bänkskap med lådor och spishäll.</li> <li>5. Bänkskap.</li> <li>6. Bänkskap för diskho med källsortering.</li> <li>7. Väggskap.</li> <li>8. Väggskap med mikrovågsugn.</li> <li>9. Städskap med utslagsbo</li> <li>10. Integrerad diskmaskin</li> <li>11. Bänkbelysning</li> <li>12. Stänkskydd</li> <li>13. Diskho</li> <li>14. Blandare</li> <li>15. Induktionshäll</li> </ol>