


Gustavslundsvägen 141, plan 2, entréplan, 412 m²

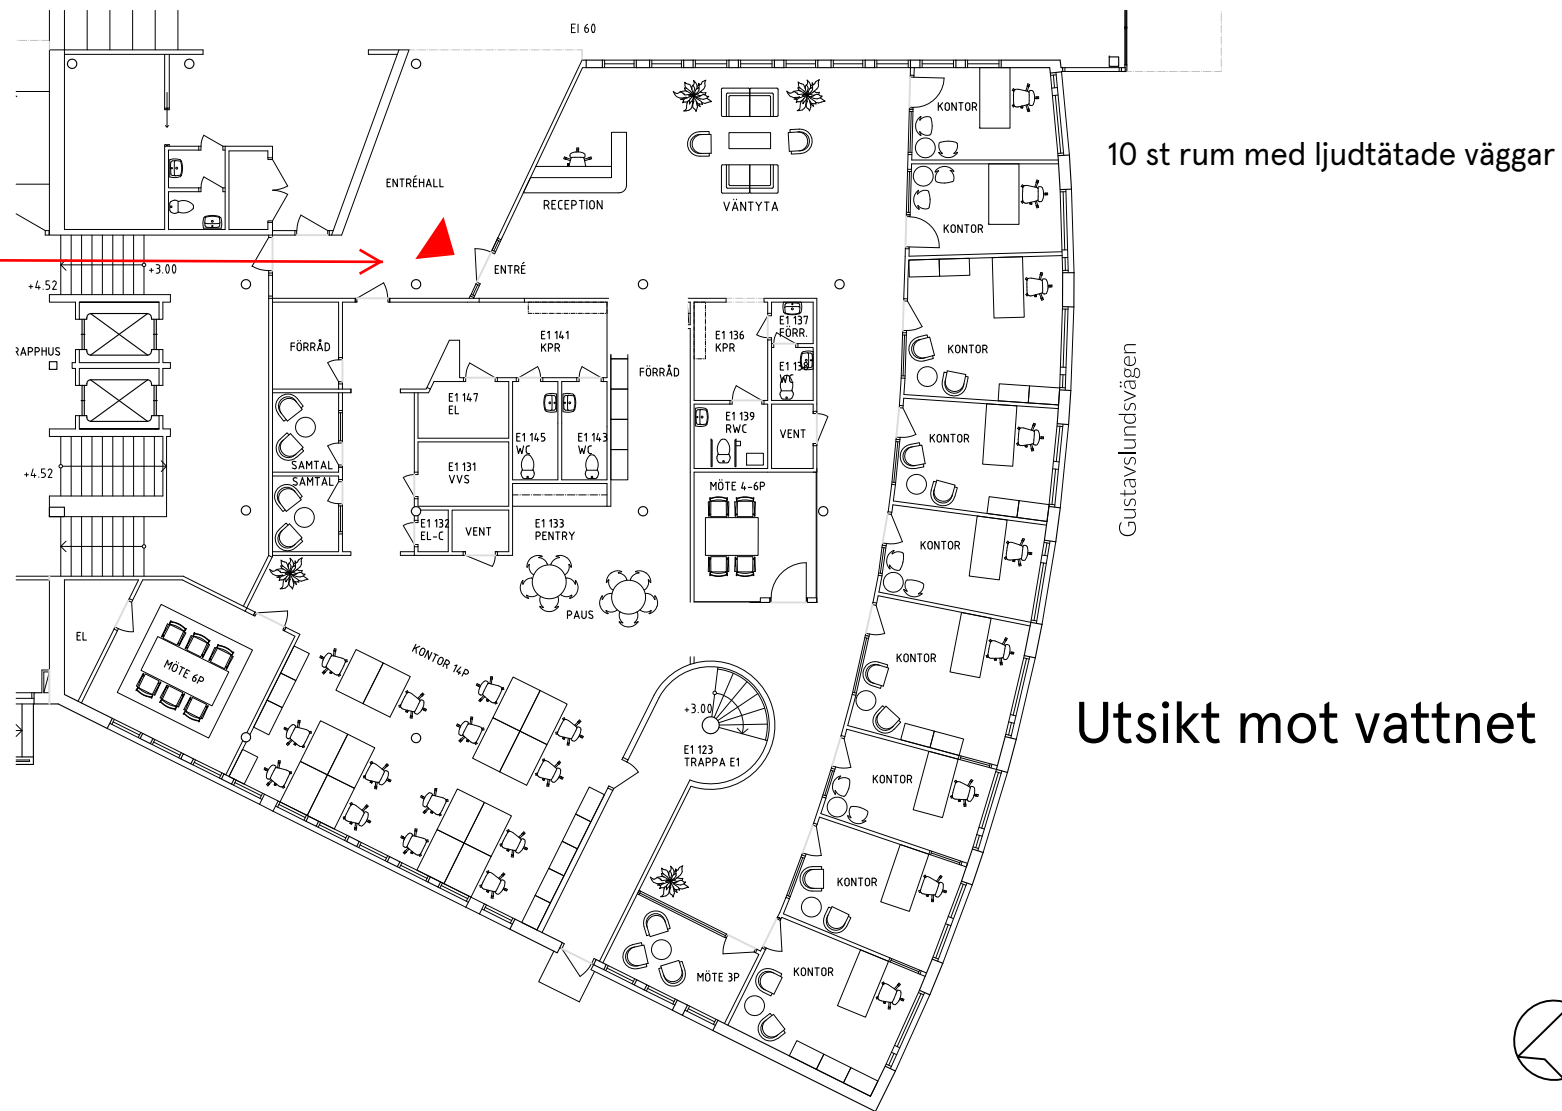

Två entréer

10 st rum med ljudtätade väggar

Utsikt mot vattnet

Antal arbetsplatser: 24 st
Antal arbetsrum: 9 st
Antal mötesrum: 3 st
Antal samtalsrum: 2 st



SKALA 1:200 5M

VASAKRONAN