



Kv. Agraffen - Etapp 1

Lokal
153 kvm


Industrigatan 14
14002014010

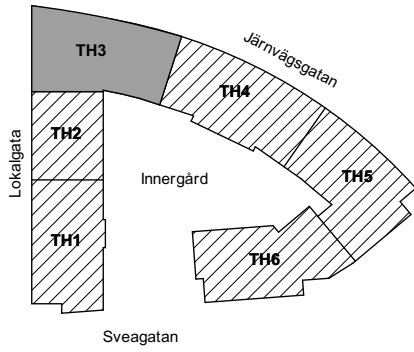


OBS! TH1 - TH6 avser trapphusnummer

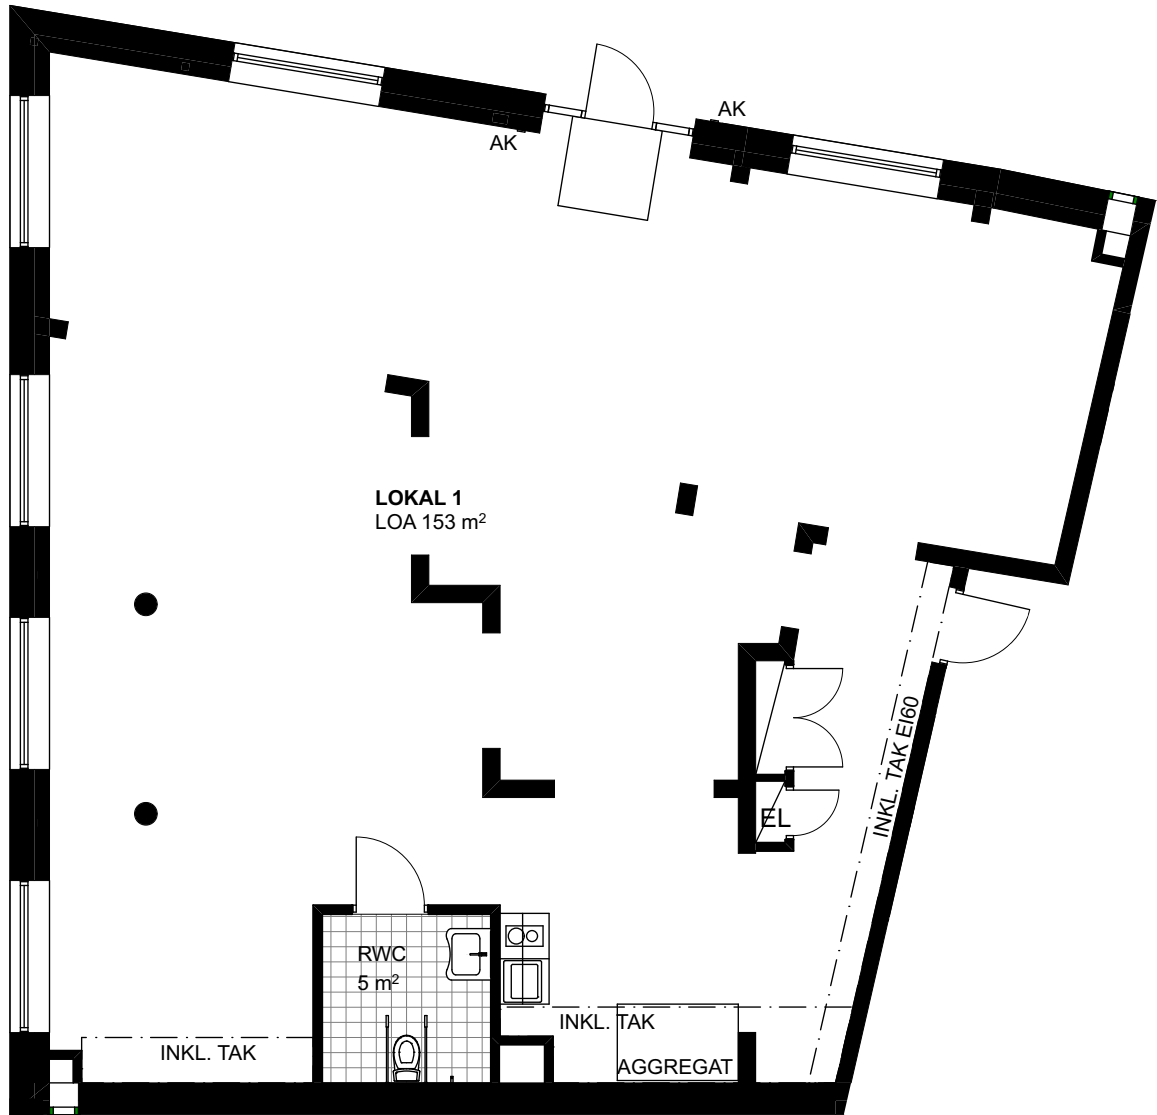

SKALA 1:100 (A4-format) METER

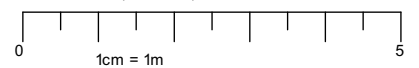

Orienteringsfigur sektion

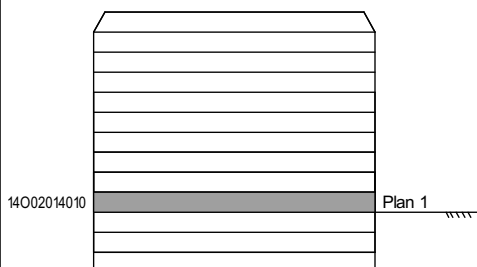

Rätt till ändringar förbehålles och ytangivelser är preliminära.

GENERELL SYMBOLFÖRKLARING

	Bänkskiva m. överskåp		Kombimaskin		KLK Klädkammare
	Diskmaskin		EL- / Mediaskåp		M Mikrovågsugn
	Garderob		ELC/MC		TV Förstärkt vägg där TV förekommer
	Frys		ST Städskåp		Spishäll med underbyggnadsugn
	Kyl/Frys		TM Tvättmaskin		Klädhängare/hatthylla
	Kylskåp		TT Torktumlare		Klinker enl. markering. Parkett i övriga rum.
	AK Armbågskontakt		HS Högsåp		Inget skärmtak över balkong på högsta plan om inget annat anges.