


utsikt över Mälaren -
Oxhålsundet / Stora Essingen

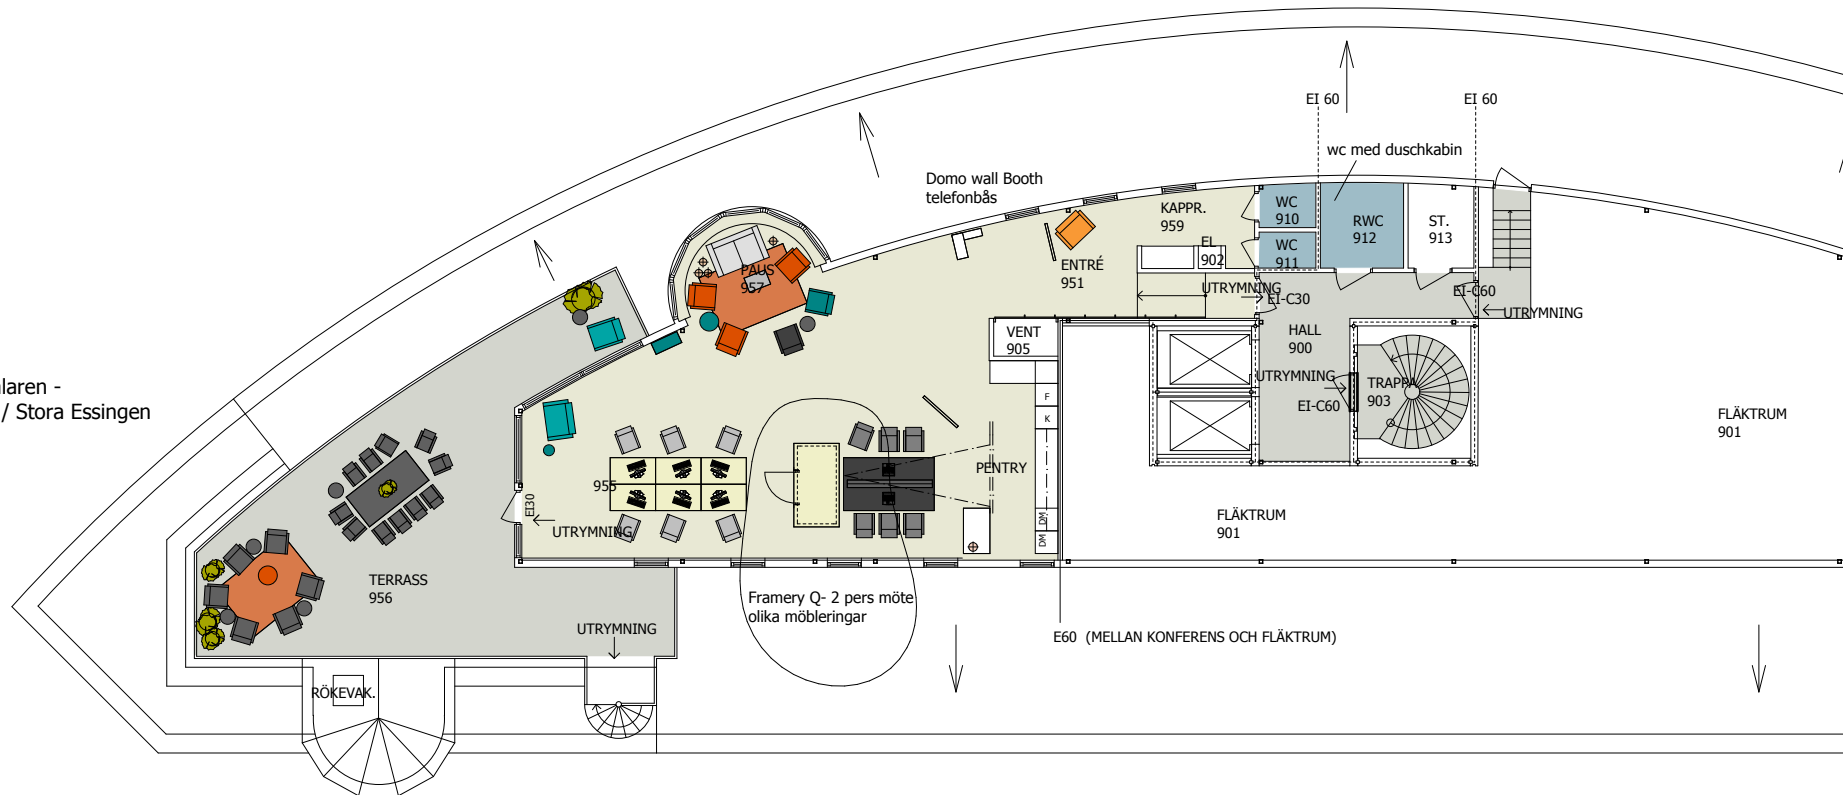

10- 12 arbetsplatser - 6 st hög och sänk 1200 mm
+ 4- 6 st "hotdesk" /mötesplatser

luft för max 15 personer

Alviks strand, hus M - Gustavslundsv.139

Plan 10, ca 132 kvm + 67 kvm terrass
Skiss visar möblering Smart & Klart

utsikt över Mälaren -
Tranebergssund/ Fredhäll

Skala 1:200 / A4
2017 11 06