


Kv Garnisonen, Karlarhuset plan 4, ca 578 m2

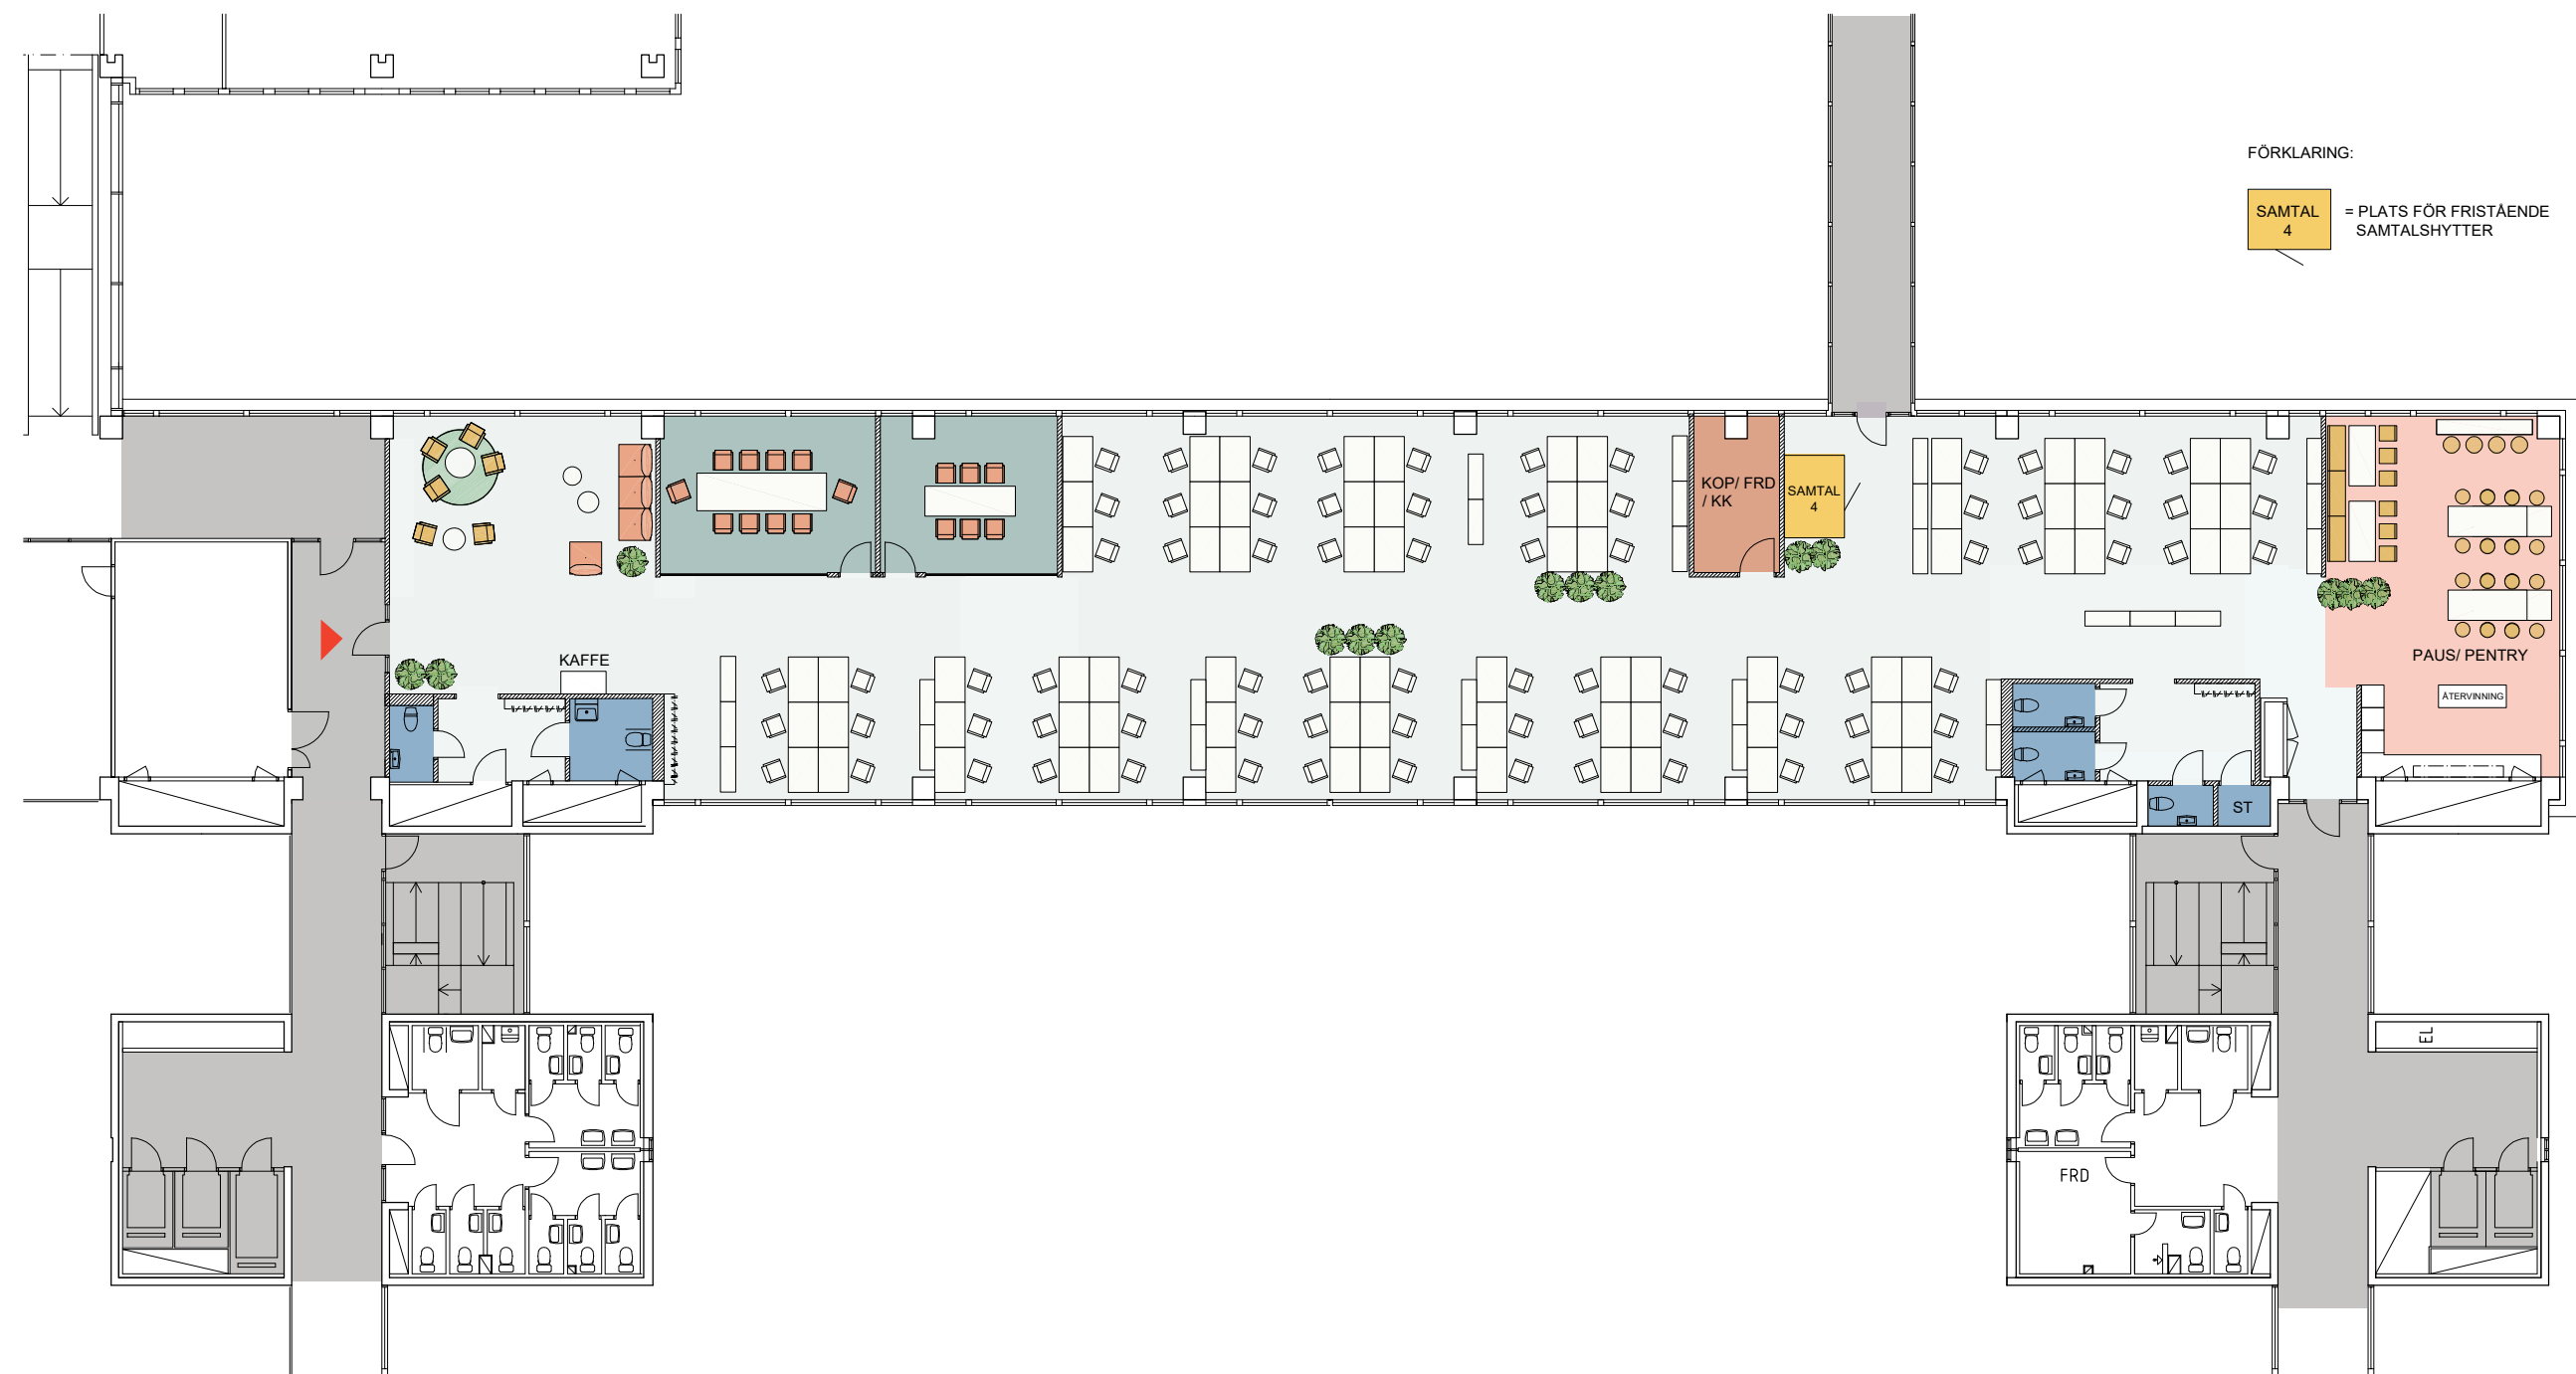

FÖRKLARING:
SAMTAL 4 = PLATS FÖR FRISTÄENDE SAMTALSHYTTER

- 78 arbetsplatser
- 1 mötesrum 10 p
 - 1 mötesrum 6 p
 - 1 samtalshytter 4 p

