


MÄSTER SAMUELSGATAN

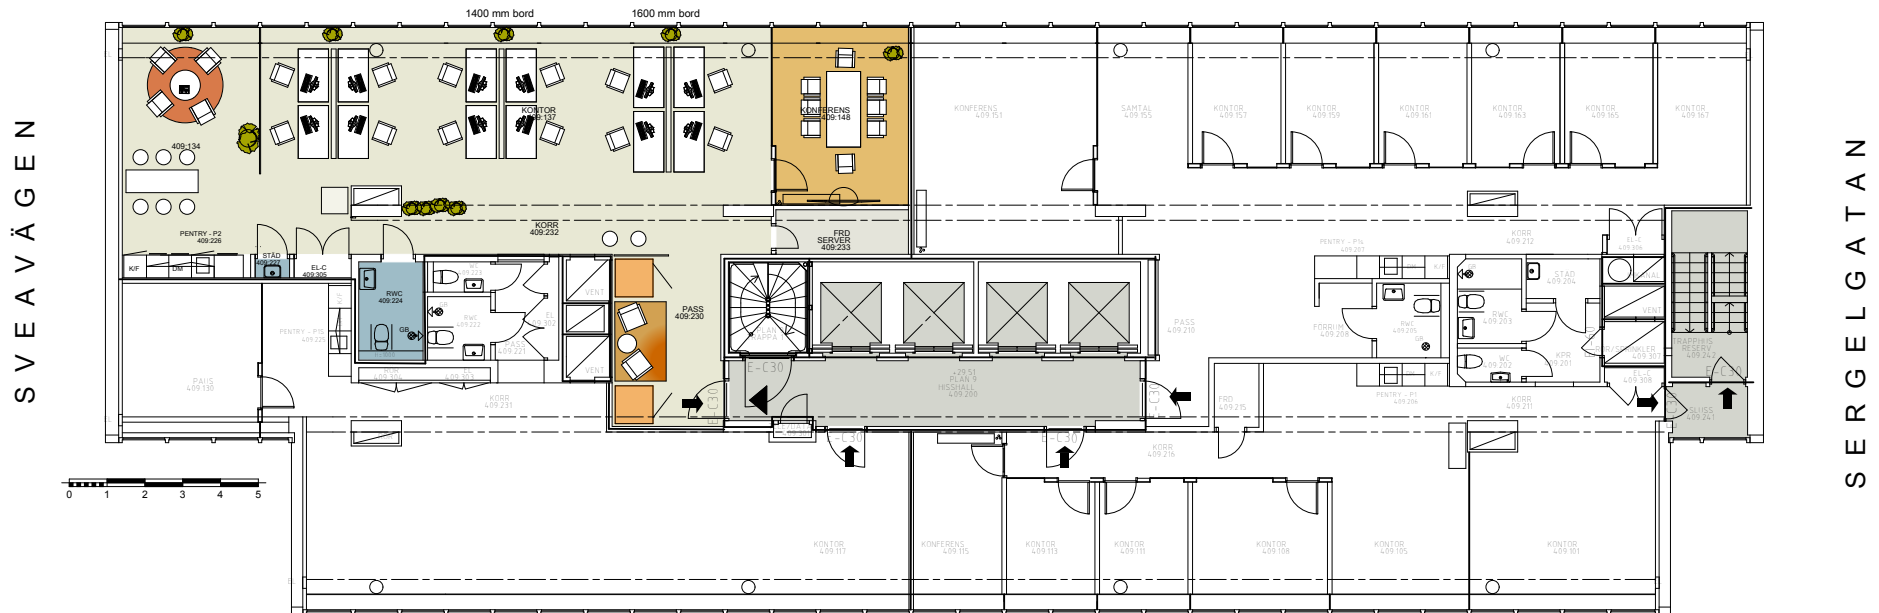

MOT HUS 3 / HÖTORGET
OCH KONSERTHUSET

Höghus 4, Mäster Samuelsgatan 42

Plan 9, 5 tr, ca 145 kvm
Skiss för Palaver 12 arbetsplatser

Planförslag skala 1:200 / A4
2016 12 13

VASAKRONAN