



Kv. Agraffen - Etapp 1

Lokal
41 kvm


Industrigatan 10
14002010010

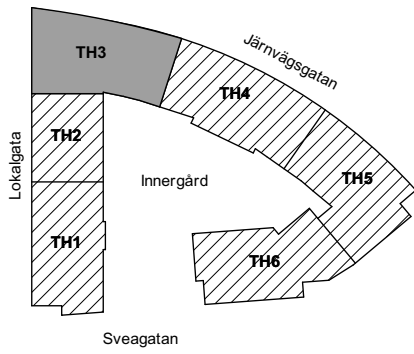

OBS! TH1 - TH6 avser trapphusnummer

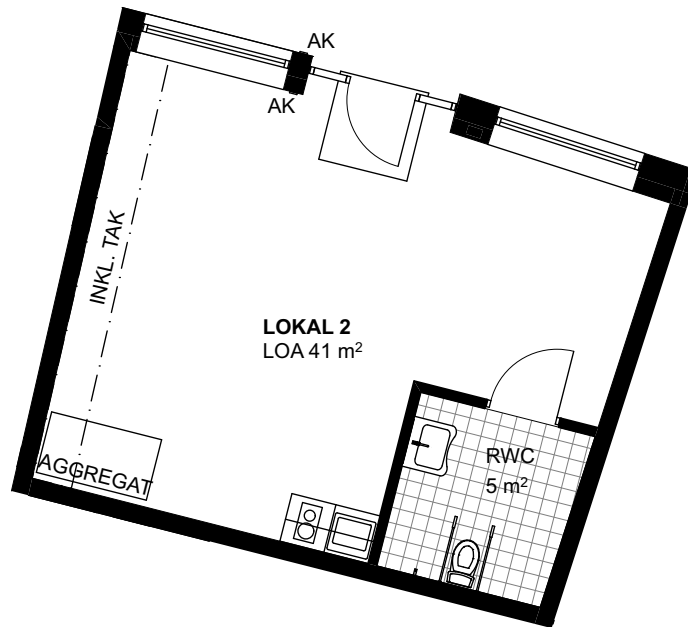

SKALA 1:100 (A4-format) METER

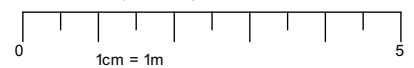

Orienteringsfigur sektion



Rätt till ändringar förbehålles och ytangivelser är preliminära.

GENERELL SYMBOLFÖRKLARING

Bänkskiva m. överskåp	Kombimaskin	Klädkammare
Diskmaskin	EL- / Mediaskåp	Mikrovågsugn
Garderob	Städsåp	Förstärkt vägg där TV förekommer
Frys	Tvättmaskin	Spishäll med underbyggnadsugn
Kyl/Frys	Torktumlare	Klädhängare/hatthylla
Kylskåp	Högskåp	Klinker enl. markering. Parkett i övriga rum.
Armbågskontakt		Inget skärmtak över balkong på högsta plan om inget annat anges.