


Nordengatan

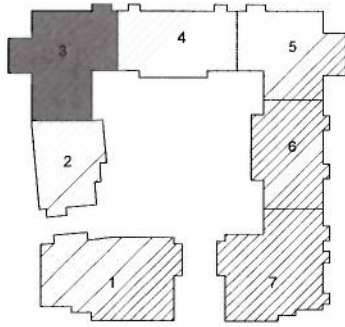


OBS! 1-7 avser trapphusnummer




# ALNEN 16

## LOKAL 1 137 kvm

### Nordengatan 35

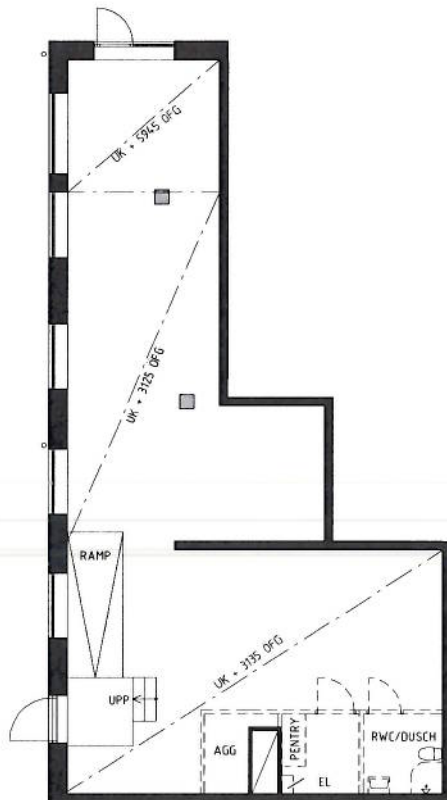

#### Orienteringsfigur sektion

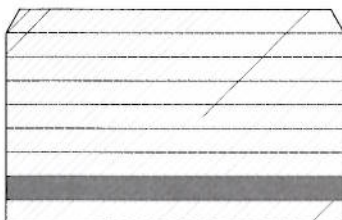

Plan -1

Lokal lämplig för  
café, handel, kontor,  
skönhetsvård mm.

=== = Förslag till WC, pentry mm

Rumshöjden är avståndet från färdigt  
golv till underkant bjälklag. Observera  
installationer kan förekomma att  
påverka rumshöjden.

Observera skala!

SKALA 1:200 (A4-format)

METER



Rätt till ändringar förbehålles och yfångivelser är preliminära.