




Visualisering. Avvikelser kan förekomma.



**LOKALFAKTA 2020-10-20**

DEL 2 AV PLAN, LOA: ca 348 m<sup>2</sup>

PERSONANTAL 30

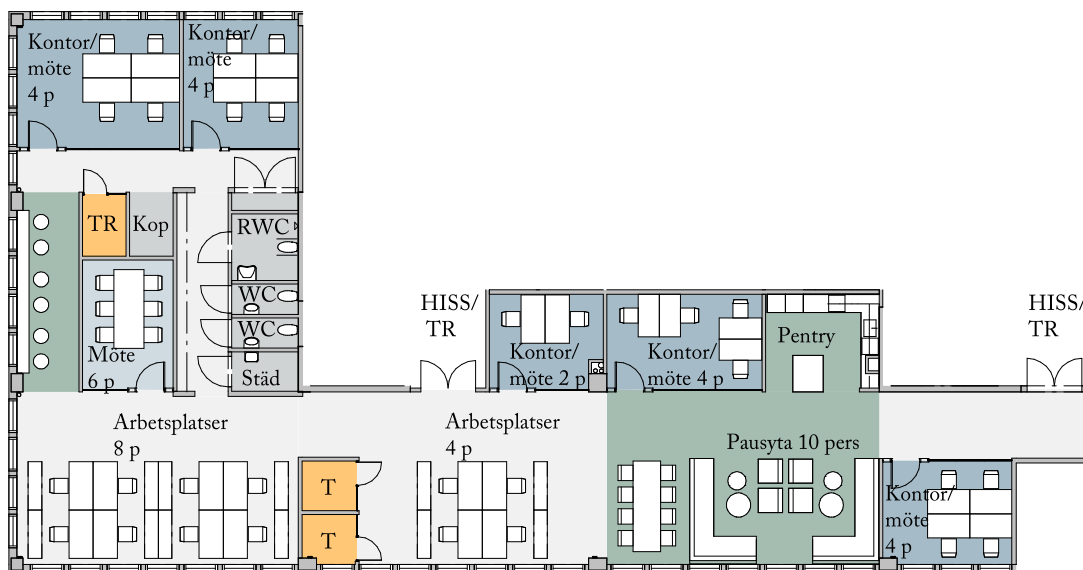

- Paus, pentry, vila
- Öppna arbetsplatser
- Mötesrum 1 st 6 pers
- Kontor/ mötesrum 5 st
- Telefonrum, tysta rum 3 st
- Wc, förråd, städ, teknik

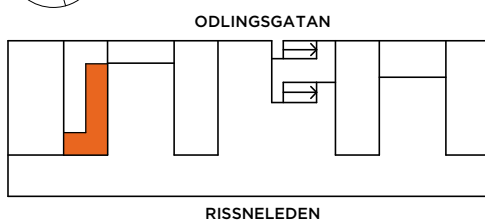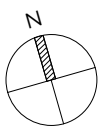

ORIENTERINGSGIFUR

**FÖRKLARINGAR**

- T TELEFONRUM
- TR TYST RUM
- FRD FÖRRÅD
- KOP KOPIERING
- RWC TILLGÄNGLIG WC



Skala 1:250 (A4)