


KONTROLLMÄTS PÅ PLATS
 AVVIKELSER KAN FÖREKOMMA

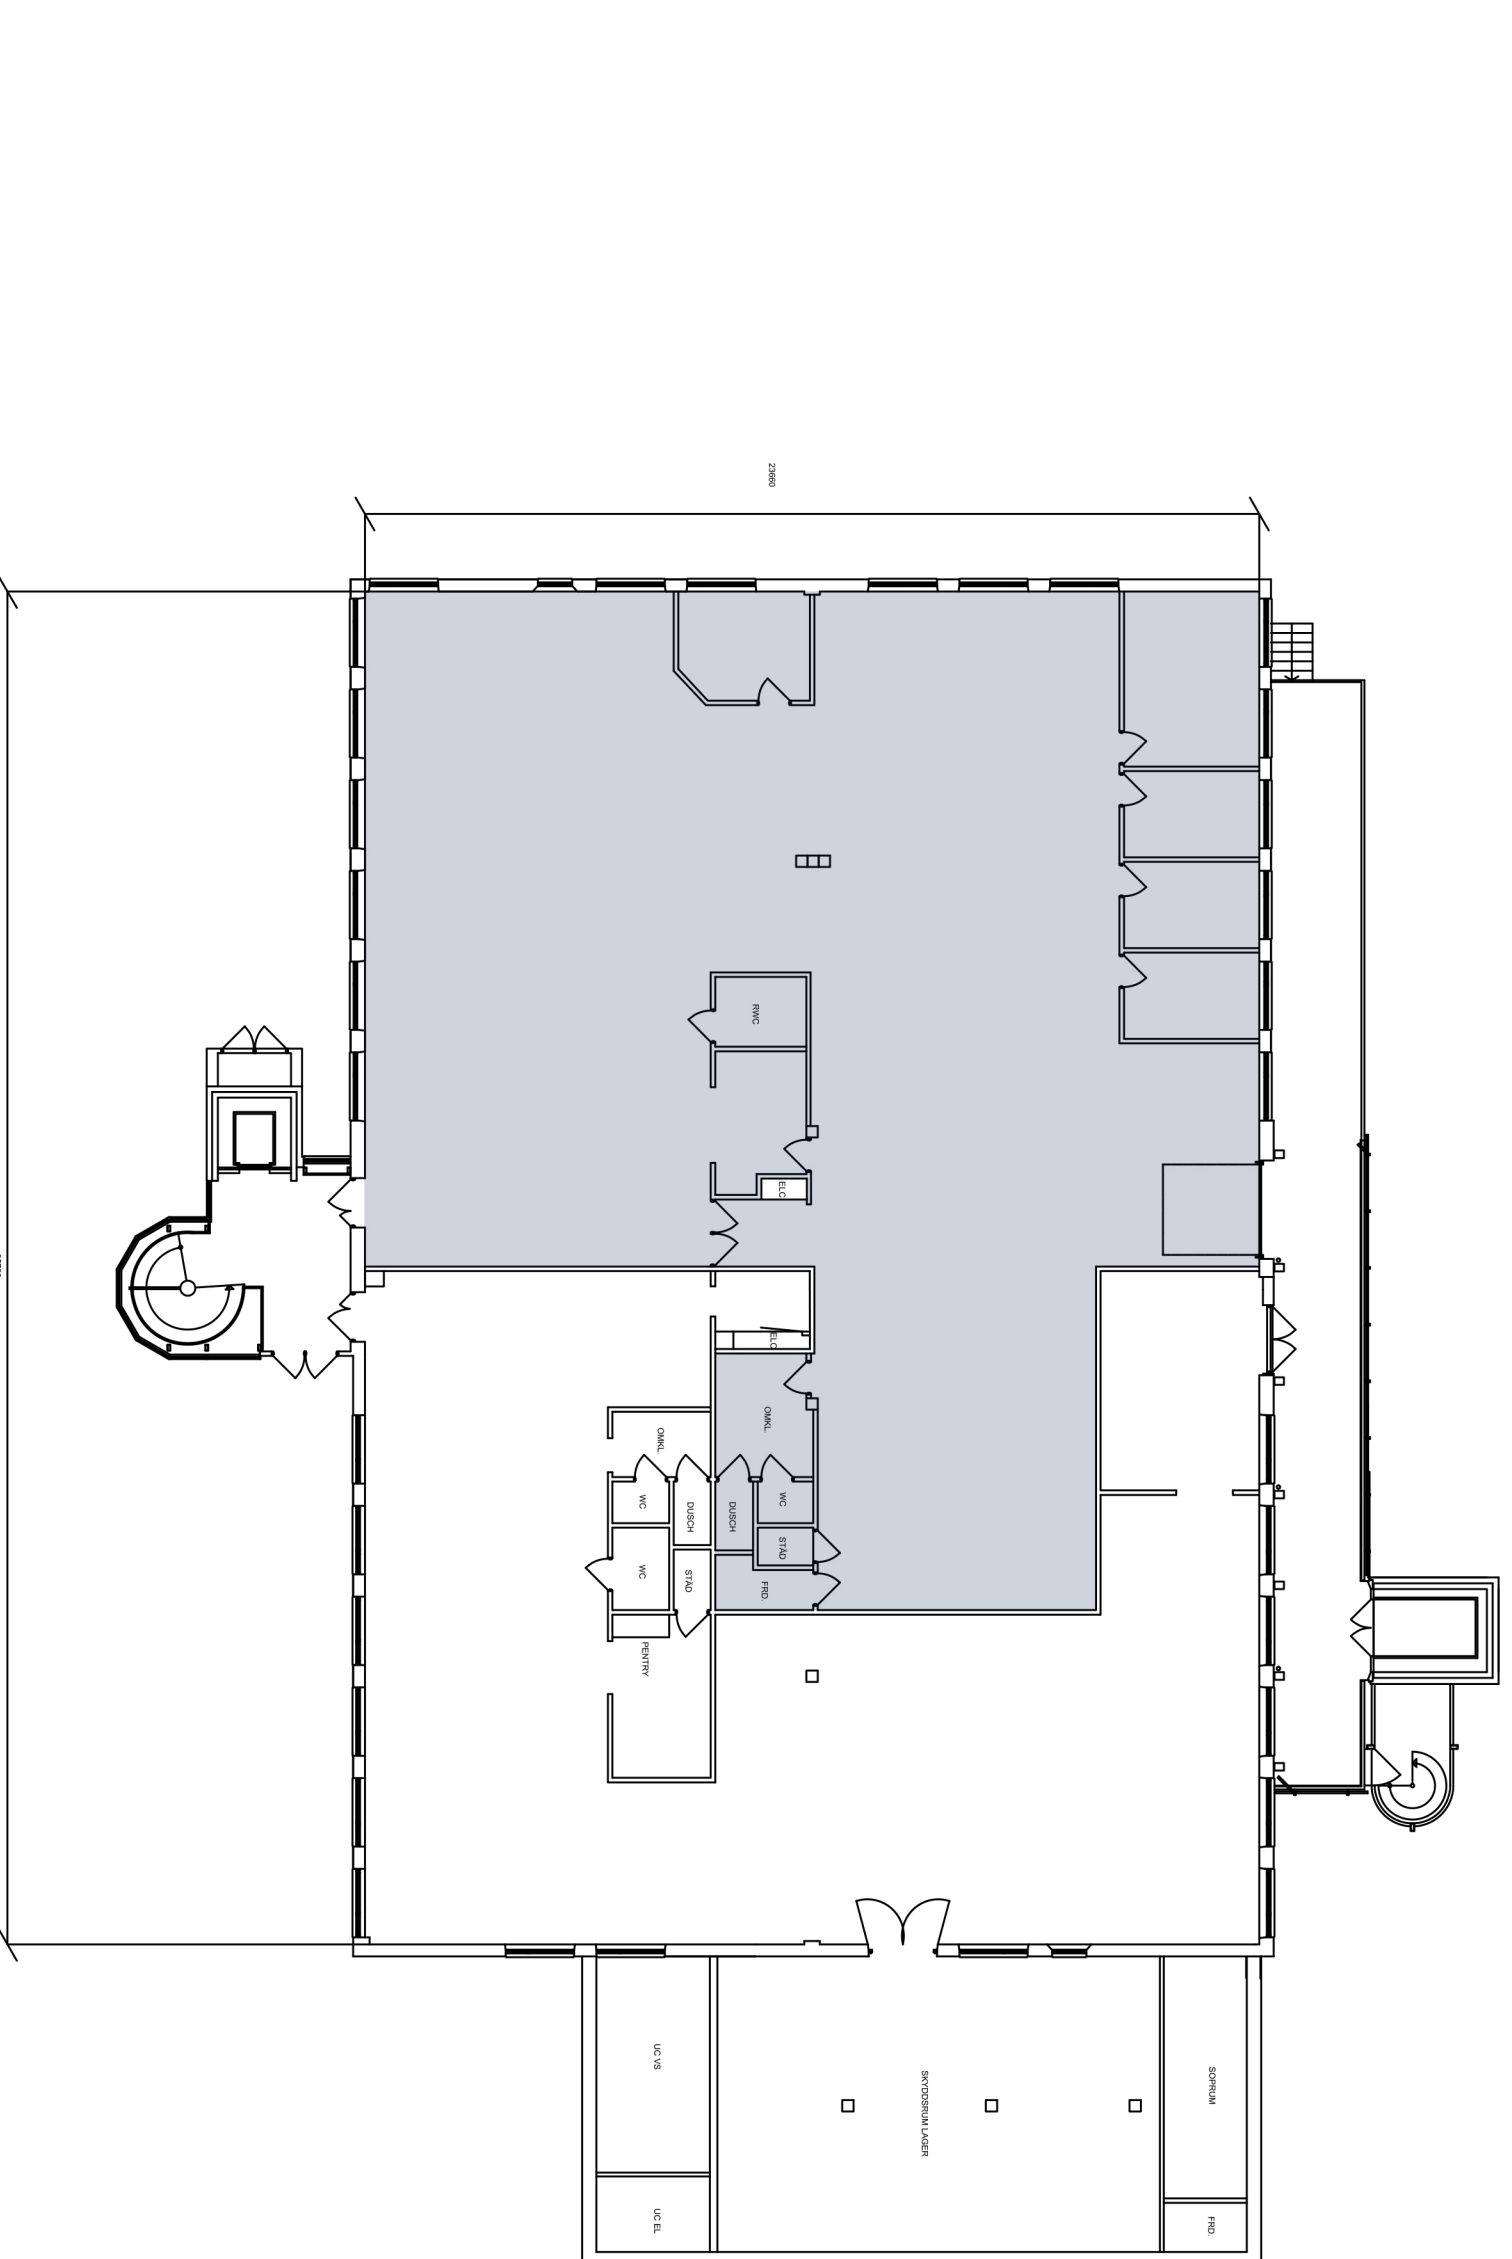

PLANRITNING

RITNING UPPRÄTTAD AV
 STENDÖRREN FASTIGHETER AB
 TEL. +46 (0)8-518 531 00

STENDÖRREN

LINJEGATAN 87B, 716 23 STOCKHOLM
 TEL. +46 (0)8-518 531 00 info@stendorren.se

LUNA 1 HUDDINGE

PLAN 1

PROJEKT: ENG. FIBEL AS SKALA 1:200
 RITNINGSNUMMER: REV.

UPPRING NR	RITAD	KONTROLL	INVESTERING
ANFÄR	CAD	ANFÄR	

20-10-18