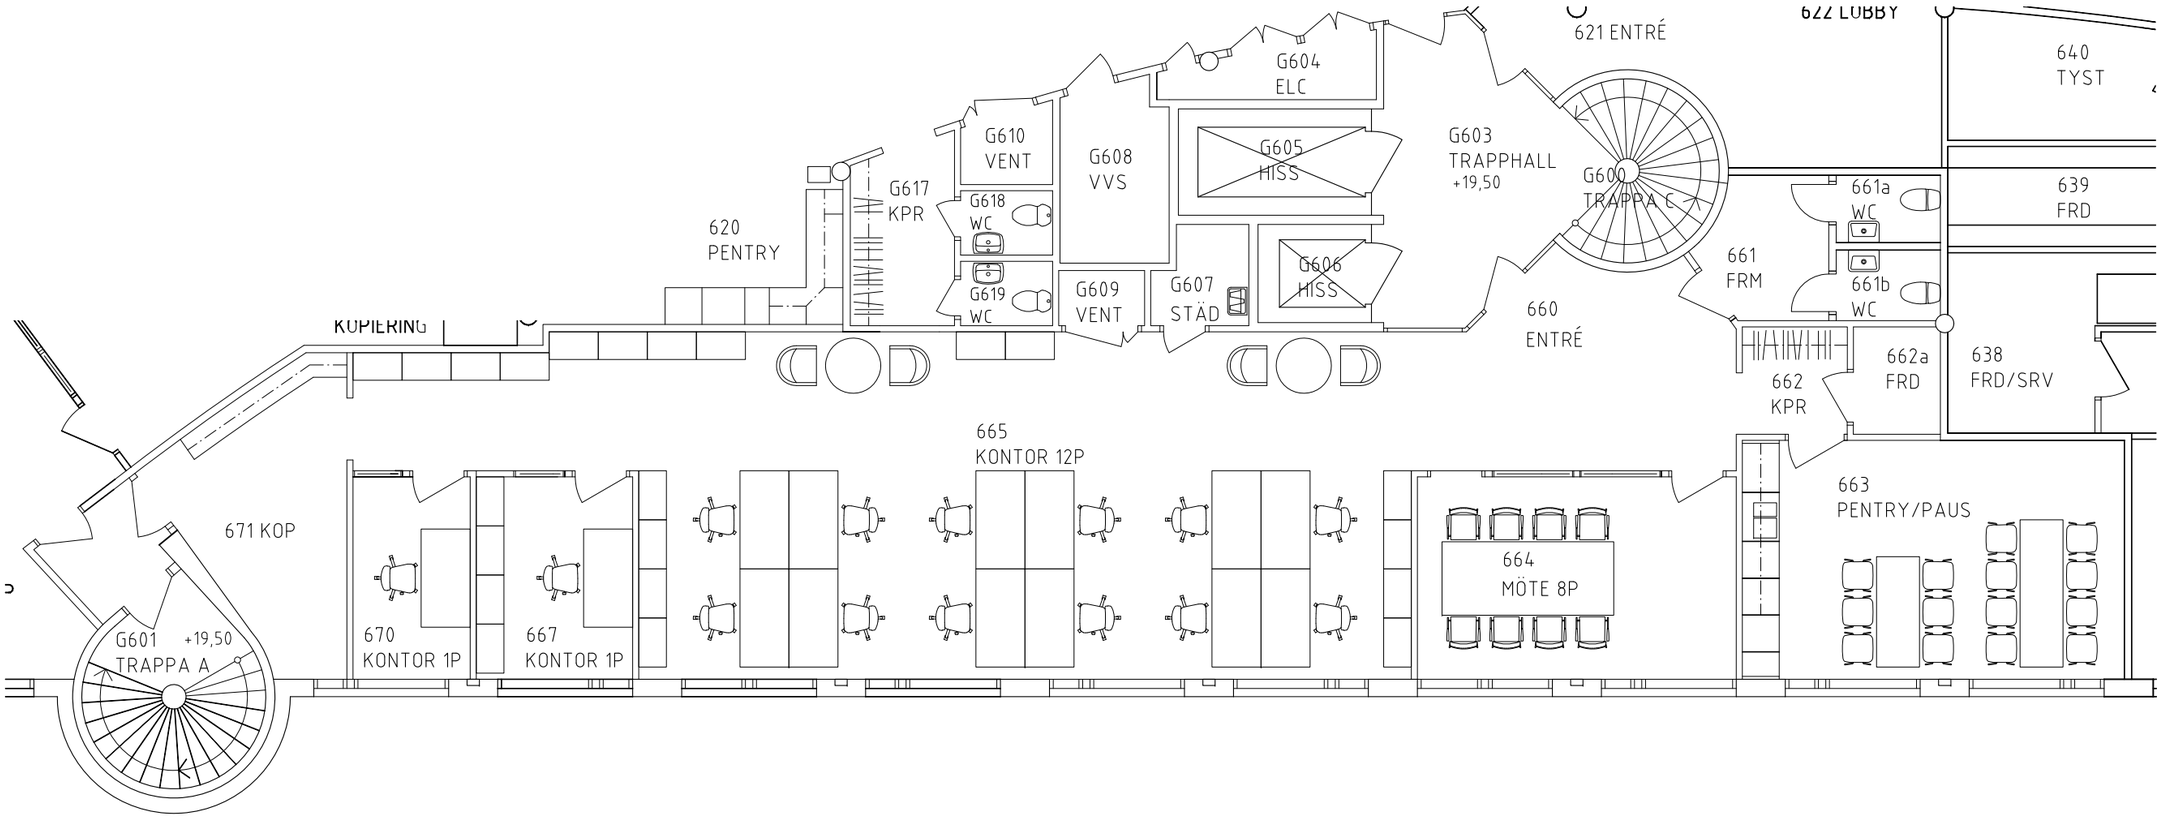

VASAKRONAN

N

HUS G, PLAN 6, 186m²
SKALA 1:100

0 5 10 m

AHLSÉNARKITEKTERNA

XREF:

LAGER: SB11

PLO: 2015-12-22 11:32 Y:\PAGAENDE\2012\7711 ALVIKS STRAND - INPLACERINGAR\1k_SKISSER\152122-G6\HUS G6 - 2 LOKALER.DWG MARCUS SVENSSON