


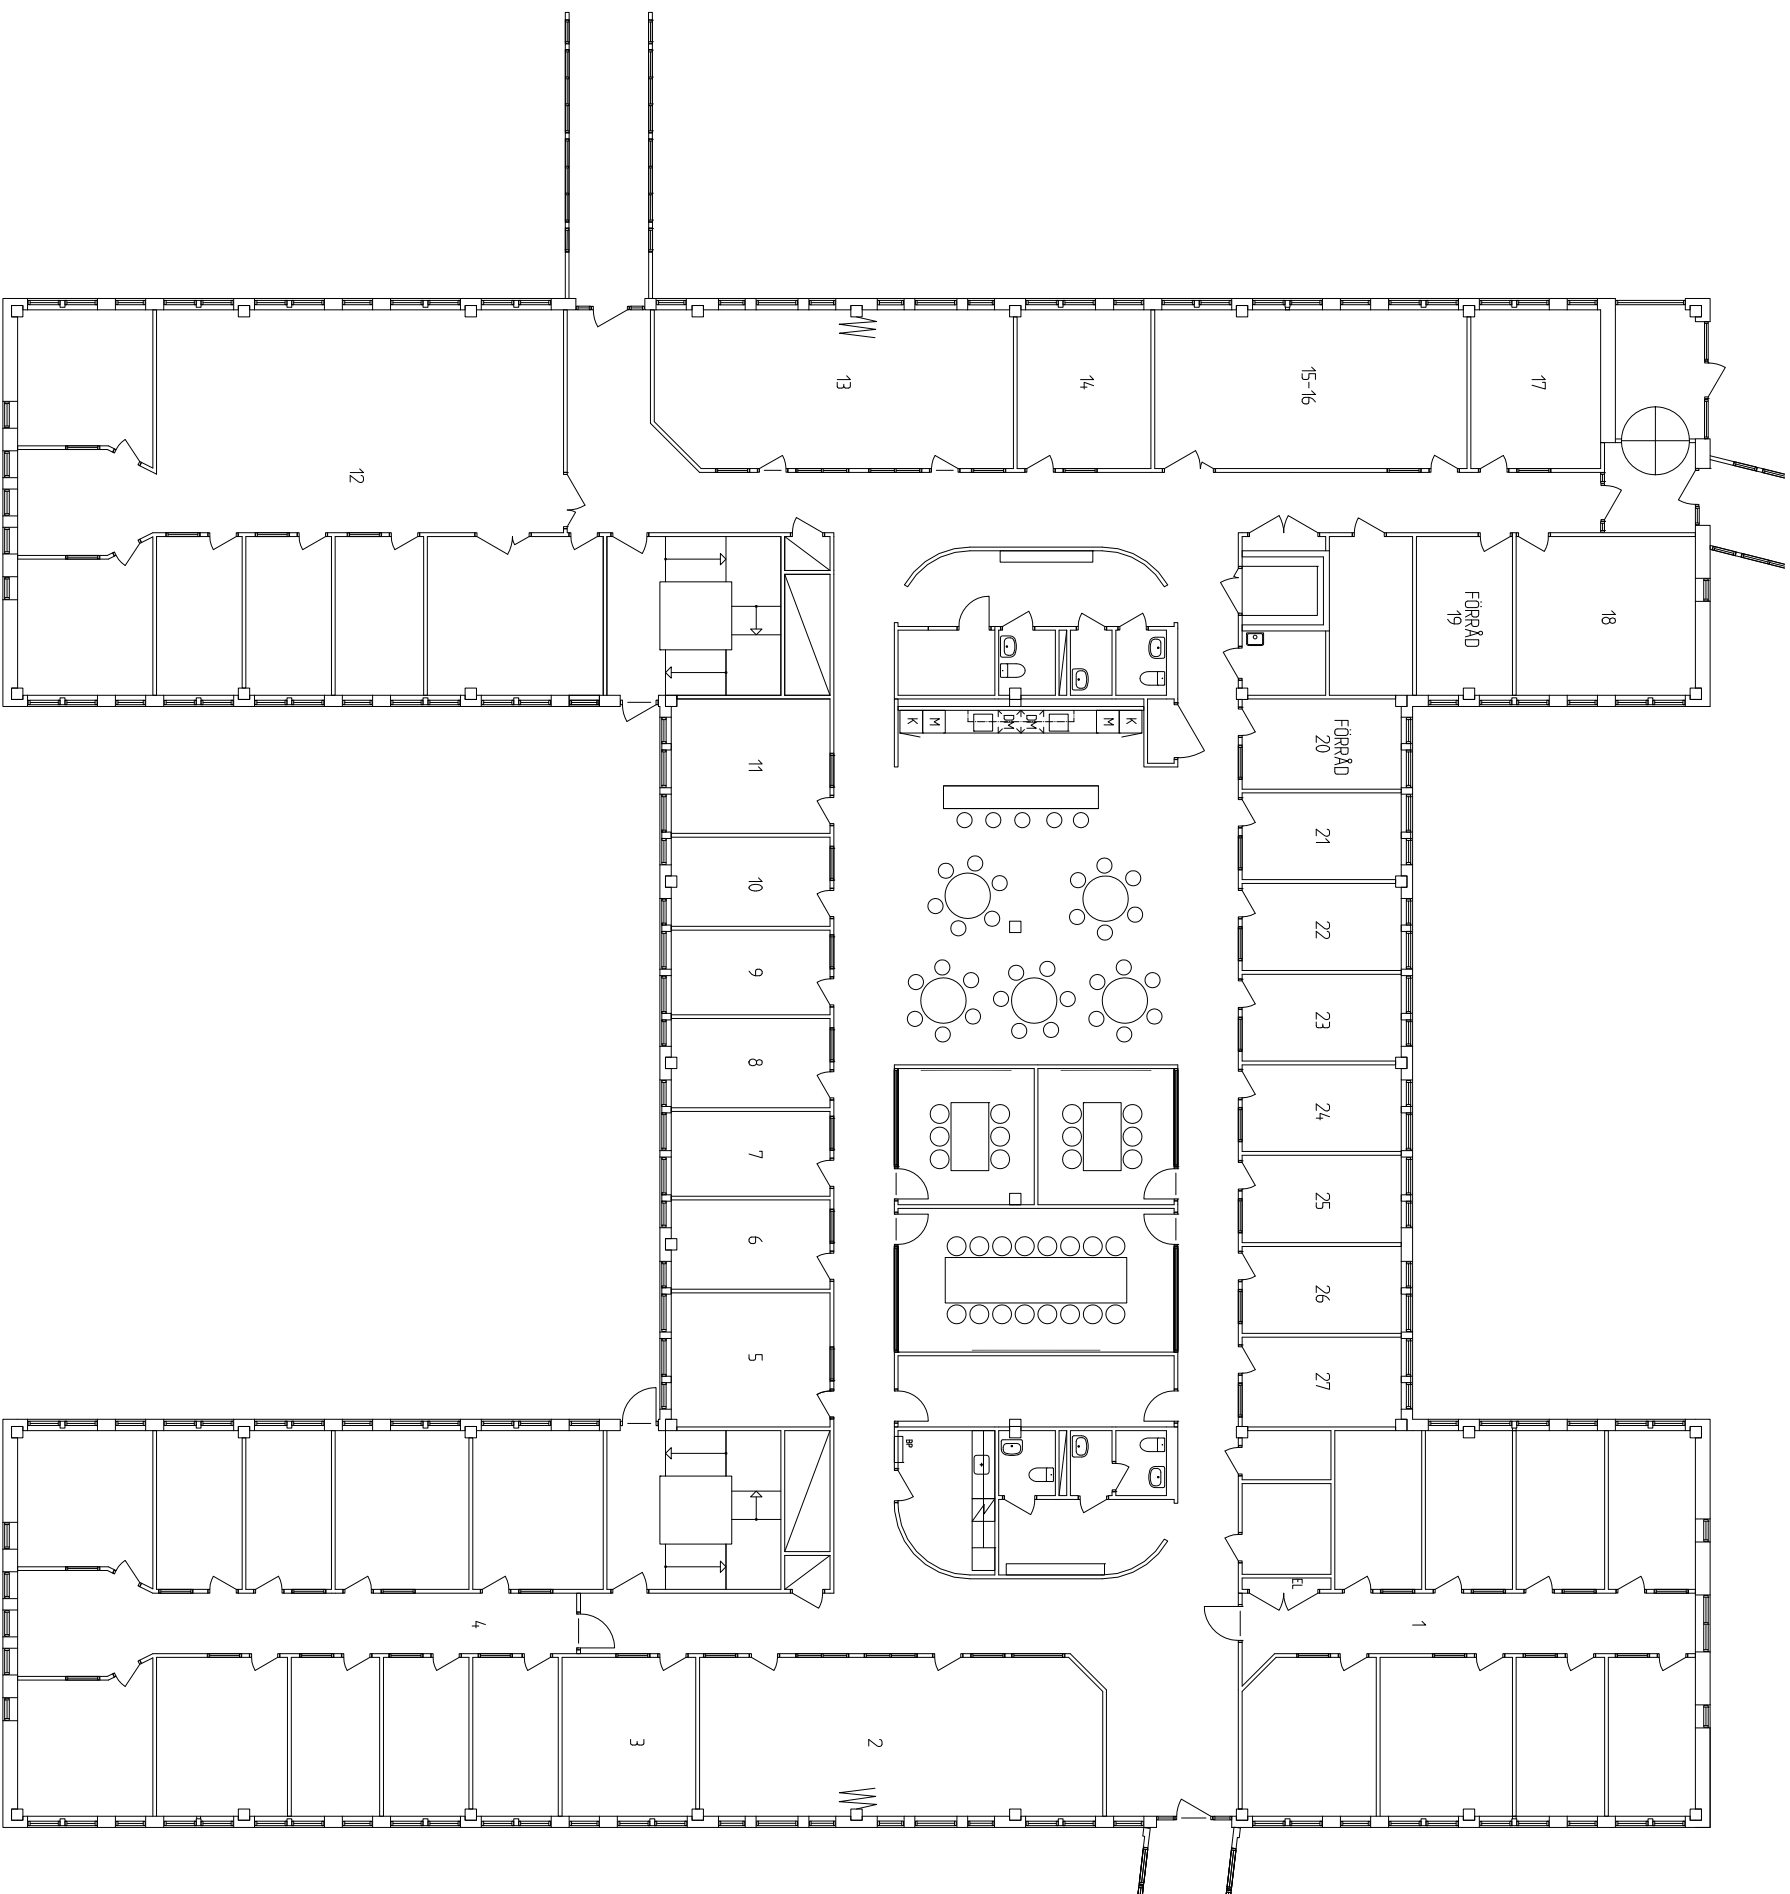

KV. IDETÄVLINGEN 4, HUS 1, PLAN 1
SKALA 1:200 (A3)
2013-03-22
SONARK ARKITEKTKONTOR AB