




Visualisering. Avvikelser kan förekomma.



LOKALFAKTA 2020-11-12

DEL 2 AV PLAN, LOA: ca 384 m²

PERSONANTAL 35

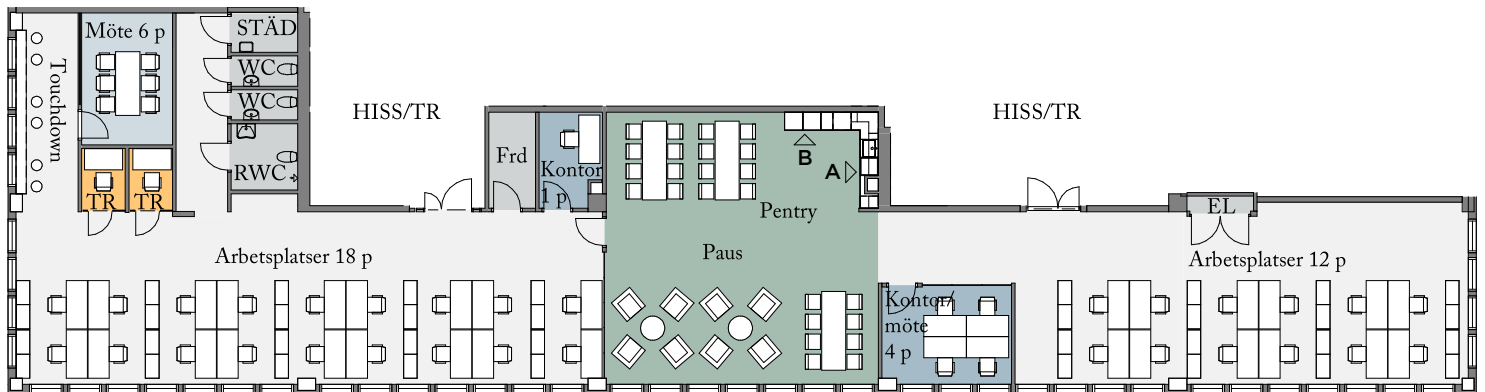

- Paus, pentry
- Öppna arbetsplatser
- Mötesrum 1 st 6 pers
- Kontor/ mötesrum 2 st
- Tysta rum 2 st
- Wc, förråd, städ, teknik

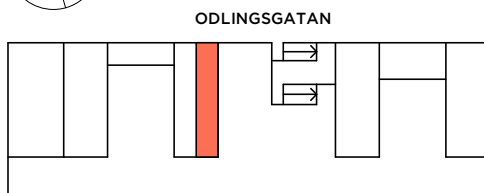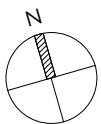

ORIENTERINGSFIGUR

FÖRKLARINGAR

FRD FÖRRÅD
KOP KOPIERING
TR TYST RUM
RWC TILLGÄNGLIG WC



Skala 1 : 250 (A4)