Проект внесення зміни до генерального плану поєднаного з детальним планом території м. Южноукраїнськ Миколаївської області

Схема інженерно-технічних заходів цивільного захисту (цивільної оборони)

Пн


ЕКСПЛІКАЦІЯ

Пор. №	Назва об'єкта	Кільк.	Примітка
1	Дитяча дошкільна установа на 250 місць	1	проект.
2	9-ти поверховий житловий будинок на 90-квартир	2	проект.
3	Торгівельно-розважальний центр	1	проект.
4	Магазин будівельних матеріалів	1	існ.
5	Ігрові майданчики для дошкільного й молодшого шкільного віку	1	проект.
6	Майданчики для відпочинку дорослого населення	1	проект.
7	Майданчики для господарських цілей	1	проект.
8	10-ти поверховий житловий будинок на 240-кв	1	існ.
9	10-ти поверховий житловий будинок на 120-кв	1	існ.
10	9-ти поверховий житловий будинок на 102-кв	1	існ.
11	9-ти поверховий житловий будинок на 103-кв	1	існ.
12	14-ти поверховий житловий будинок на 130-кв	1	існ.
13	Кафе на 100 відвідувачів	1	існ.
14	Магазин дрібногуртової торгівлі торг. пл. 900 м2	1	існ.
15	Офісні приміщення	1	існ.
16	Магазин "Платформа"	1	існ.
17	Відділ збуту електроенергії	1	існ.
18	Телевежа	1	існ.
19	Автозаправочна станція	1	існ.
20	СТО, мийка	1	існ.
21	Автостоянка для тривалого зберігання автомашин	1	існ.
22	Електропідстанція	1	існ.
23	Пождепо на 4 машини	1	проект.
24	Готель "Бранденбург"	1	існ.
25	Гаражі	1	проект.

ОСНОВНІ ТЕХНІКО-ЕКОНОМІЧНІ ПОКАЗНИКИ

Пор. №	Назва показника	Од. виміру	За проектом
1	Площа територій в межах проекту	га	16.19
	в т.ч.: - площа території садибної житлової		
	забудови	га	4.32
	- площа території багатоквартирної		
	житлової забудови	га	0.84
	- площа територій закладів обслуговування	га	4.47
	- площа території зелених насаджень	га	1.60
	- площа території вулиць і доріг	га	2.87
	- площа території в межах охоронної зони	га	1.26
	- площа території гаражів	га	0.83
2	Чисельність населення	чол.	586
3	Щільність населення	чол./га	121
4	Кількість квартир	квартир	244
	в т. ч.: в садибних будинках	квартир	64
	- в багатоквартирних будинках	квартир	180
5	Довжина вулиць	км	0.74

ПОПЕРЕЧНІ ПРОФІЛІ ВУЛИЦЬ

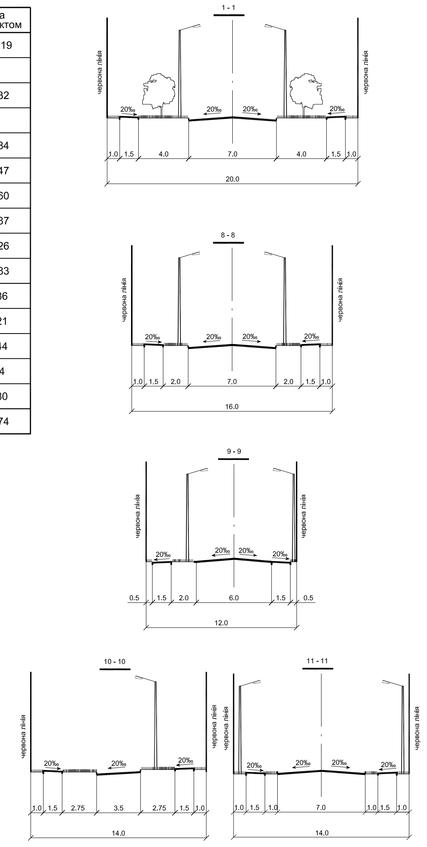

УМОВНІ ПОЗНАЧЕННЯ

Існуючі	Проектні	Назва
		Будівля громадська
		Житловий будинок
		Будівля, що передбачена раніше розробленою містобудівною документацією
		Будівля, споруда, що підлягає знесенню
		Будівля та споруда виробнича
		Дорога, вулиця а) з твердим покриттям б) грунтова
		Червоні лінії вулиць
		Автостоянка
		Пішохідні площі, алеї
		Територія зелених насаджень загального користування
		Територія зелених насаджень спец. призначення
		Територія садибної житлової забудови
		Межа ділянки
		Межа території населеного пункту
		Територій, на яку вноситься зміни
		Межа зони санітарної охорони
		Межа охоронної зони
		Трансформаторна підстанція
		Майданчик контейнерів для сміття
		Повітряна лінія електропередачі високої напруги
		Повітряна лінія електропередачі низької напруги
	Ж	Жовта лінія
	1000м	Радіус пішохідної доступності
	Ів/ж	Територія житлової забудови, ступінь вогнестійкості будівель
		Льох, цокольний або перший поверх, як захисна споруда в зоні житлової забудови
		Захисна споруда в нежитловій будівлі
		Територія багатоповерхової житлової забудови
		Чисельність населення, що переховуються Чисельність прибулих
		Пункт роздачі питної води
		Шляхи евакуації
		Напрямок до евакопункту
		Сигнальна сирена
		Вуличний гучномовець
	Вп	Господарсько-питний водопровід з пожежним гідрантом
	Кк	Каналізація госп.-побутова самопливна
	Кл	Каналізація дощова самопливна

До мереж каналізації поверхневих вод села

До мереж господарсько-побутової

Від магістральних кільцевих мереж господарсько-питного водопроводу села

П Р И М І Т К И

1. Креслення мережі ГП розроблено на матеріалах інженерно-топографічного плану, виконаного ТОВ "АЛЬФА ІНЖ ГРУП" в 2017 році.
2. Система висот - Балтійська, система координат - 1963 року, суцільні горизонталі проведені через 0.5 м.

МАСШТАБ 1 : 1000

в 1 см - 10 м

10 0 10 20 30 40 50 60 70 80 90

						12065.2- ІПЗ	
						Южноукраїнська міська рада Миколаївської області	
Зм.	Кільк.	Аркуш	№док.	Підпис	Дата		
Кер. АПБ-8		Осипенко			2017	Проект внесення зміни до генерального плану поєднаного з детальним планом території м. Южноукраїнськ Миколаївської області	Стадія: ІПЗ; Аркуш: 1; Аркушів: 2
ГАП		Осипенко					
Кер.групи		Валовенко					
Розробив		Поліщук				Схема інженерно-технічних заходів цивільного захисту (цивільної оборони)	ДП «УКРНДІПРОЦИВІЛЬБУД»