


Затверджено:
рішенням виконавчого комітету
Южноукраїнської міської ради
від _____ 2023 р. № _____

Схема розширення існуючого карману на вулиці Парковій
в районі комунального некомерційного підприємства «Южноукраїнська
міська багатoproфільна лікарня» Южноукраїнської міської ради

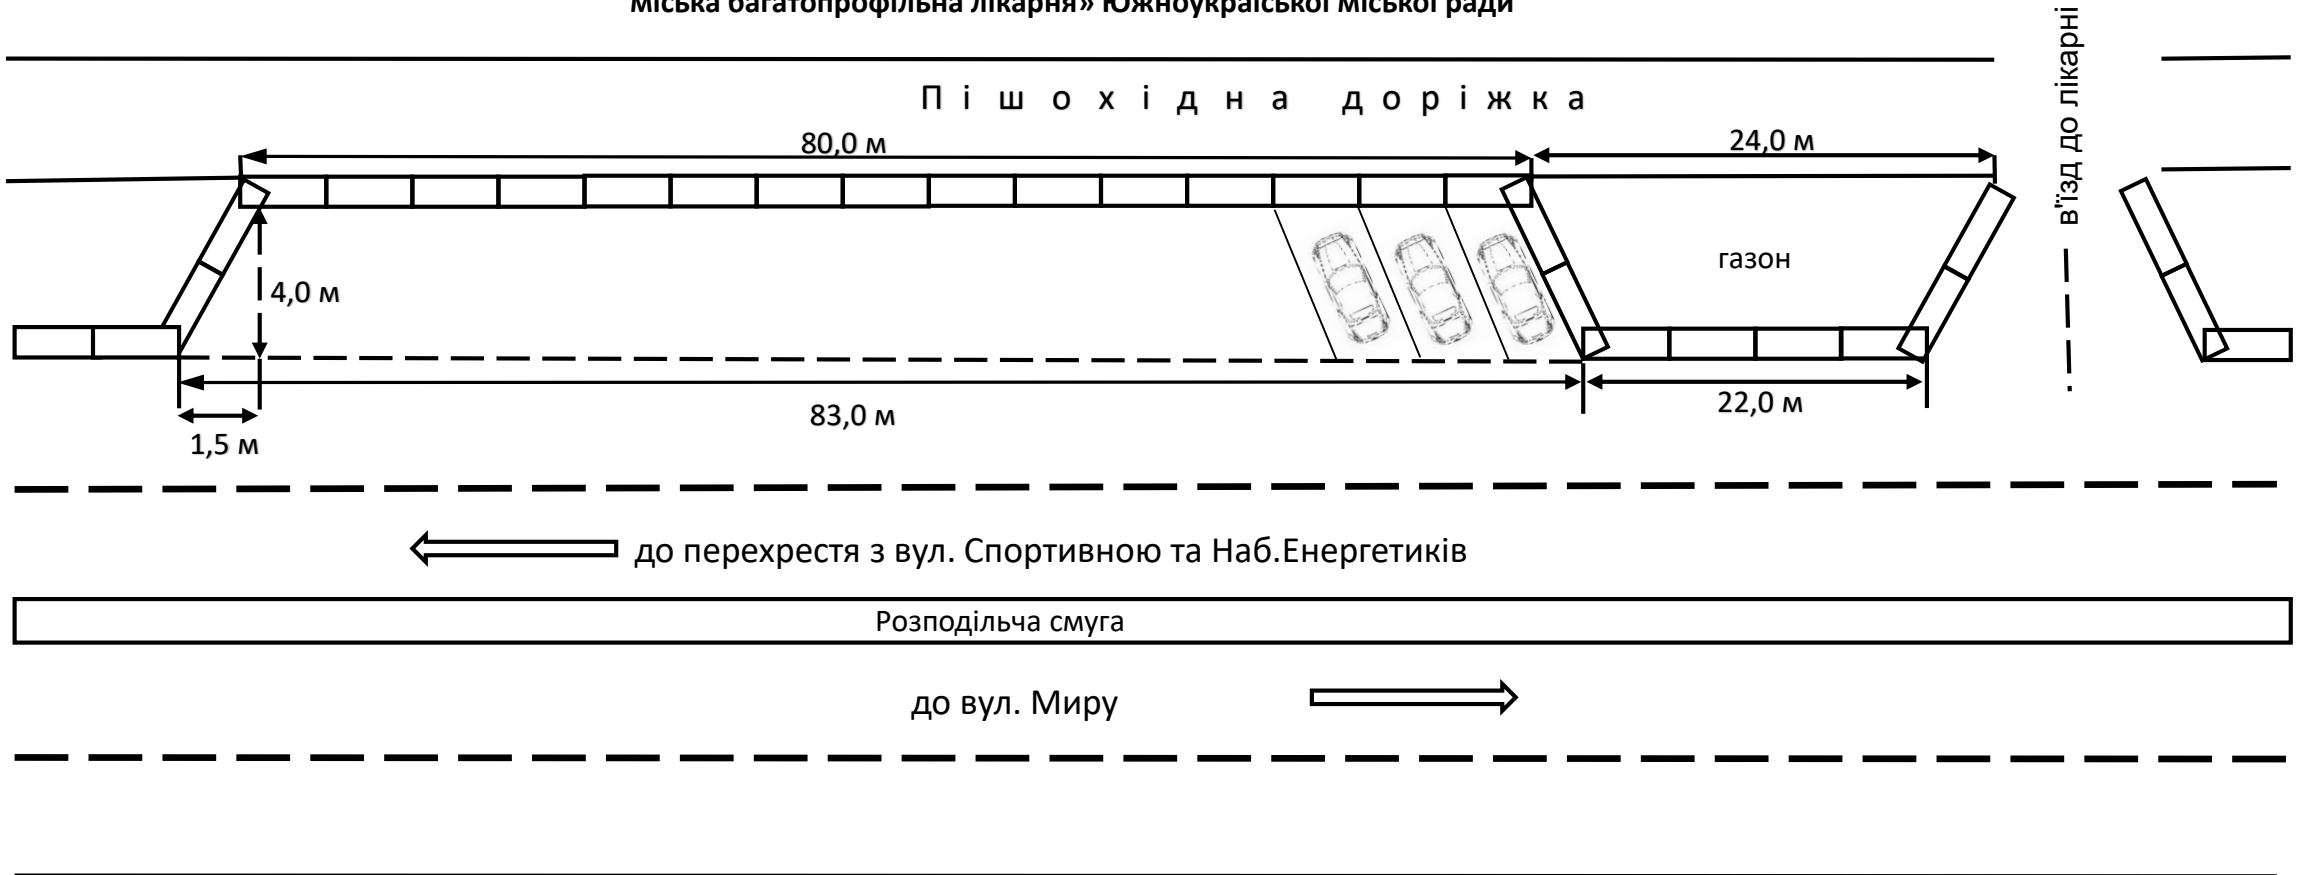

Виконавець:
Начальник ділянки з благоустрою КП «СКГ»
Віталій Охрімчук