


# GRUNDRISS WE 03



- / 5 Zimmer
- / Hochparterre und Souterrain
- / ca. 198 m<sup>2</sup>

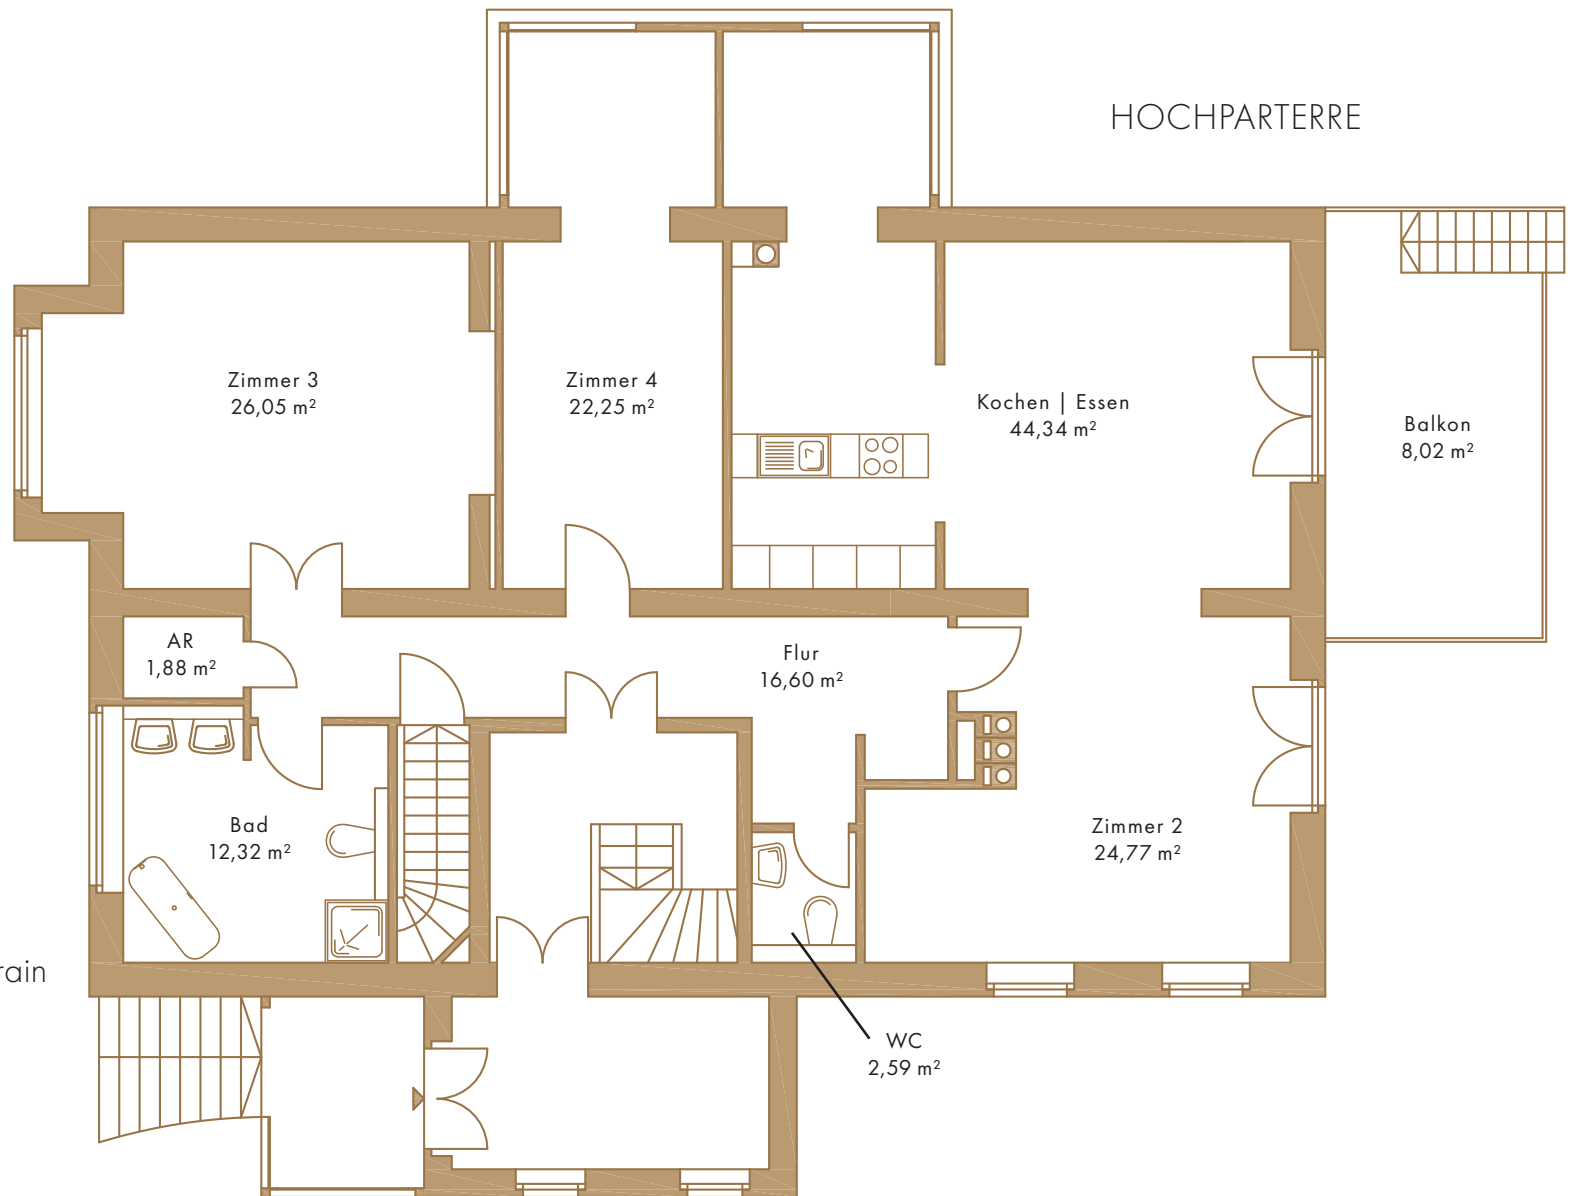

Der Balkon wird zu 50% in die Wohnfläche eingerechnet.

EINLIEGERWOHNUNG  
SOUTERRAIN

