


# GRUNDRISS 7. OG

3,5 Zimmer, Vorderhaus 7. Obergeschoss links + Staffelgeschoss, ca. 188,25 m<sup>2</sup>

HWR = Hauswirtschaftsraum  
AR = Abstellraum

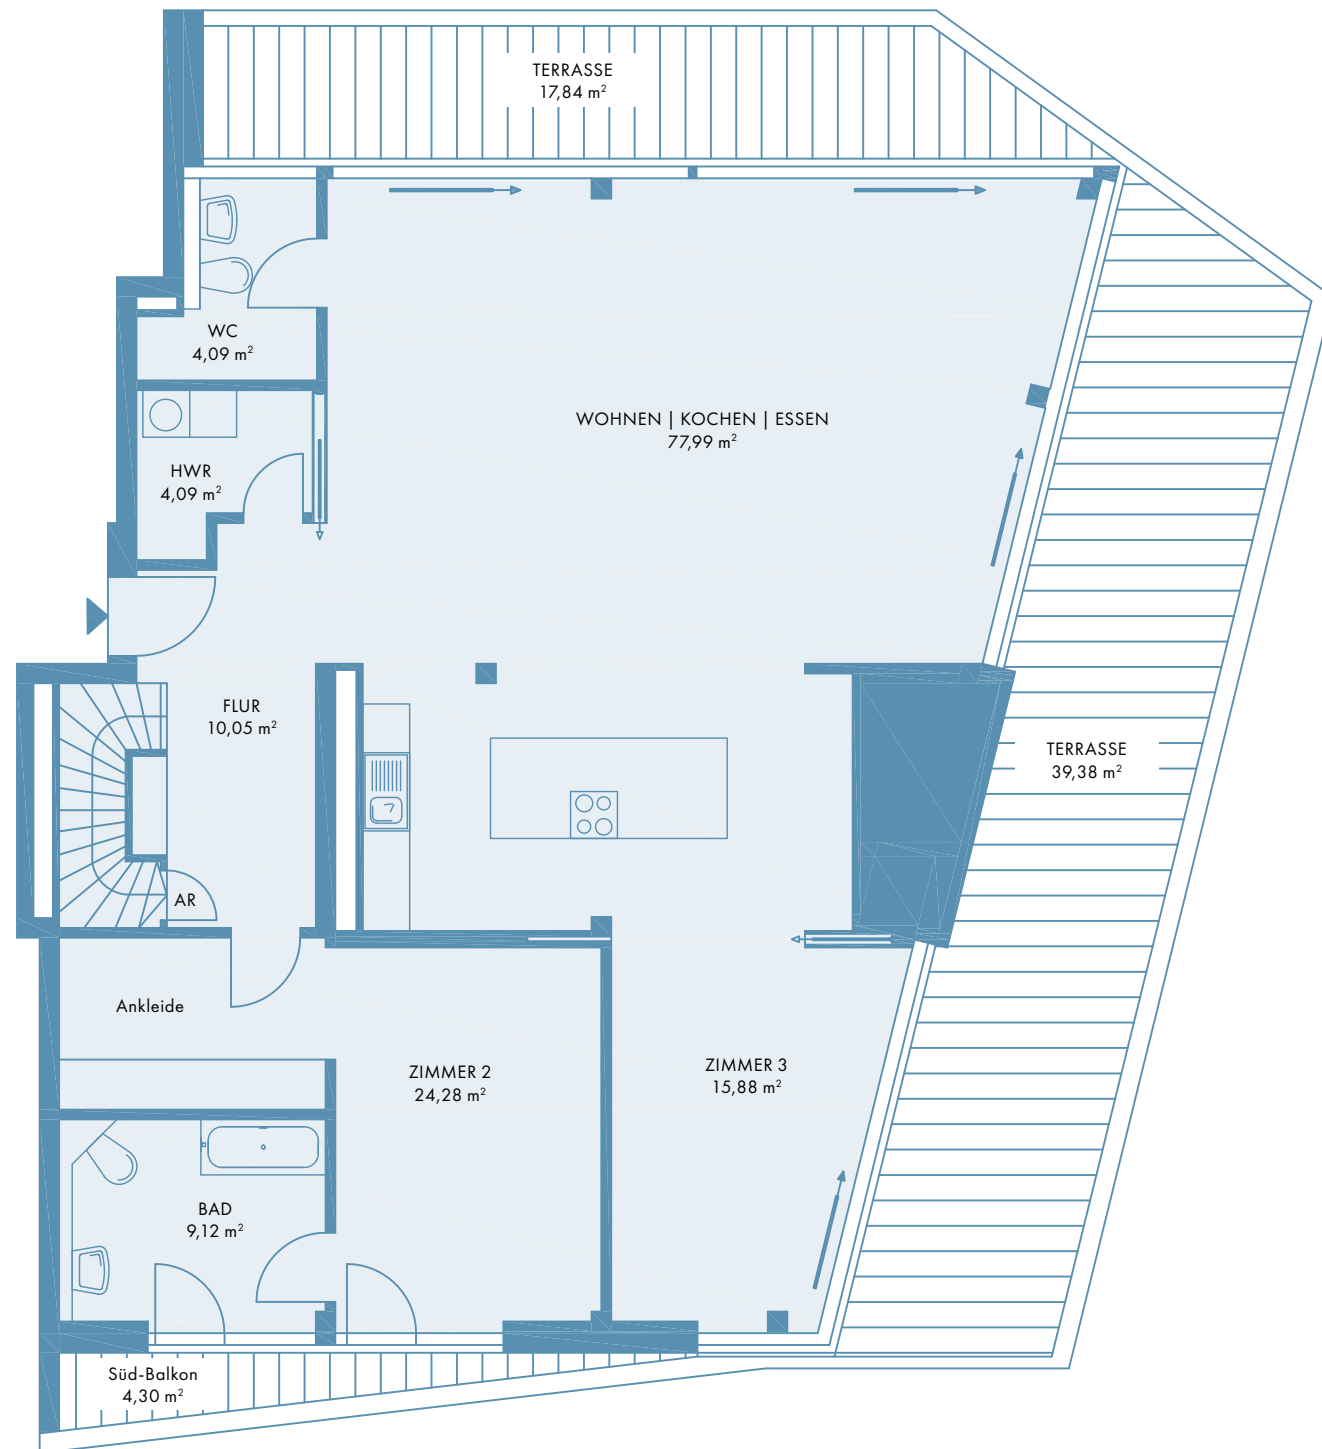

Die Terrassen und der Balkon werden bis zu 25 m<sup>2</sup> zu 50 % und ab 25 m<sup>2</sup> zu 10 % in die Wohnfläche eingerechnet.

# GRUNDRISS STAFFELGESCHOSS

+ On-top-Terrasse mit ca. 89 m<sup>2</sup>

