


Grundriss WE 21

2 Zimmer, 4. Obergeschoss, ca. 64,94 m²

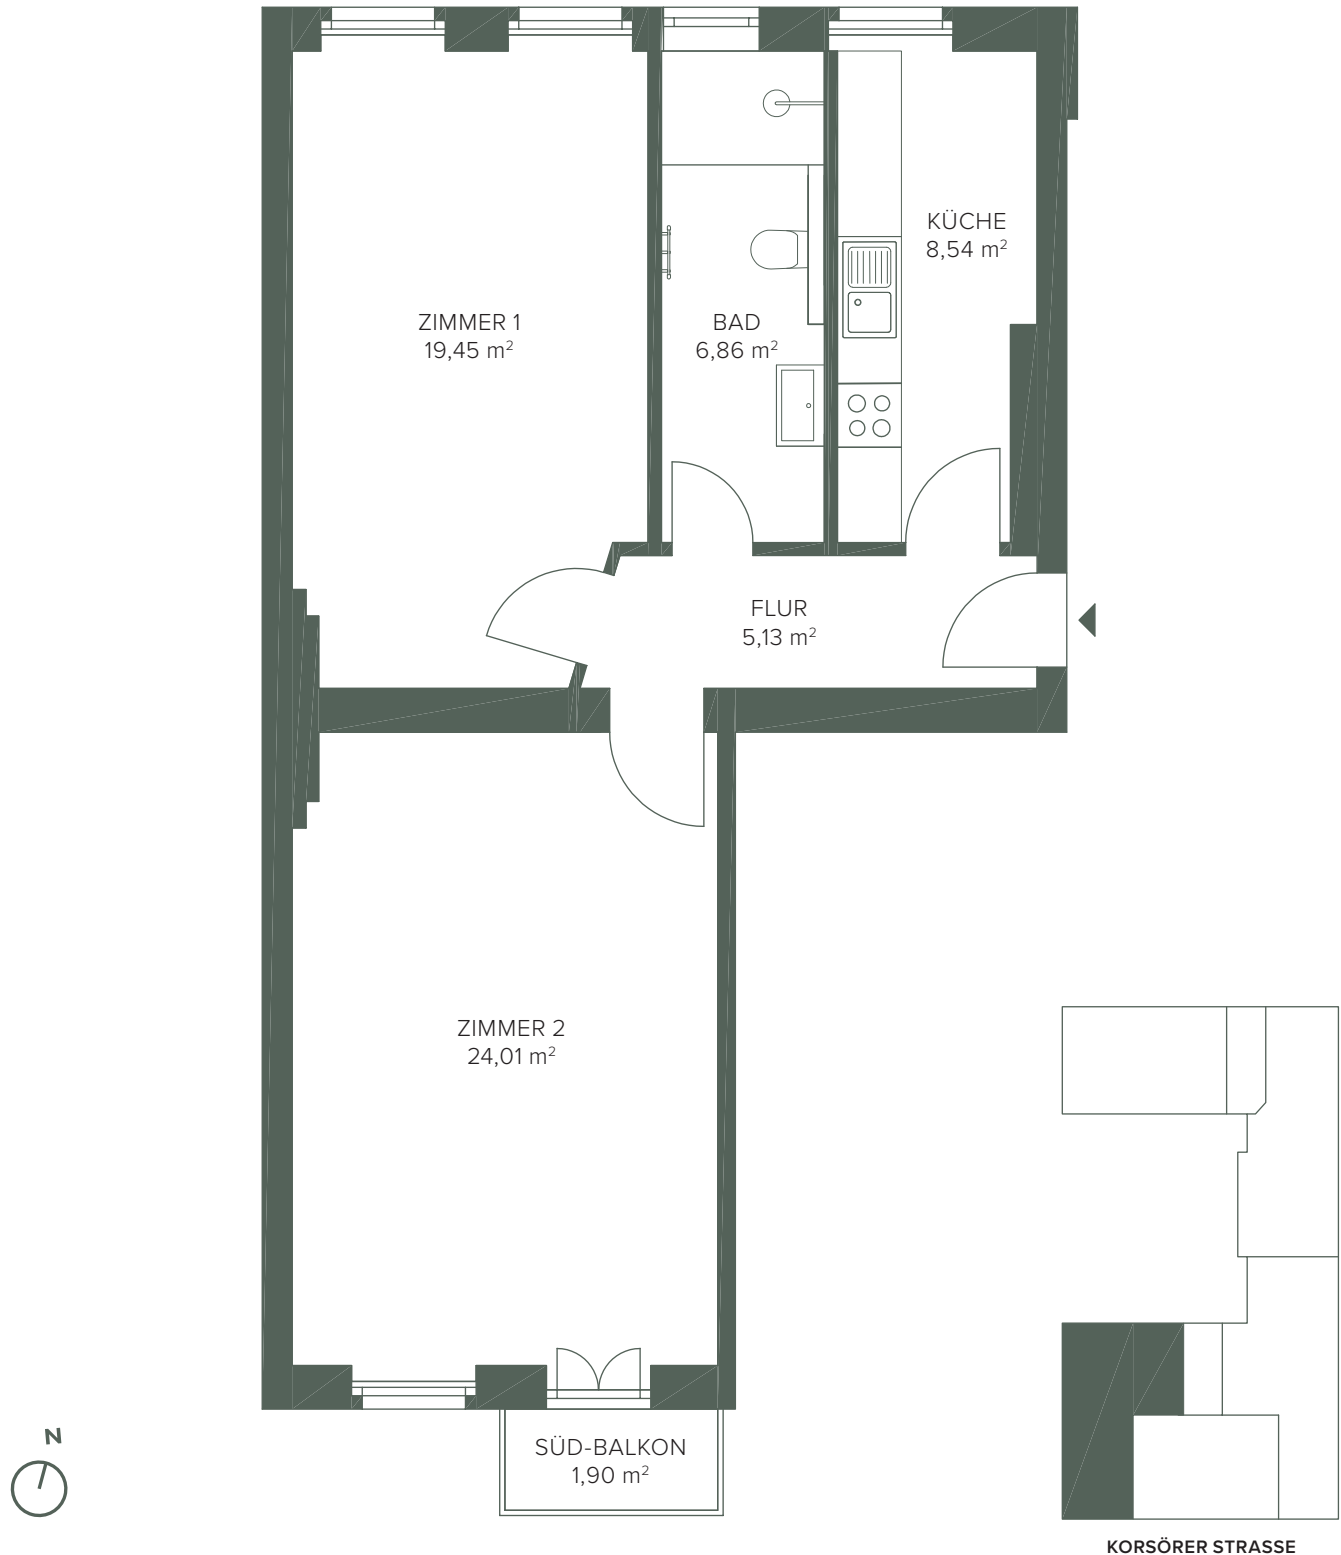

Der Balkon ist zu 50% in die Wohnfläche eingerechnet.