


# Grundriss WE 01.G.0.1

2 Zimmer, Erdgeschoss, ca. 71,30 m<sup>2</sup>

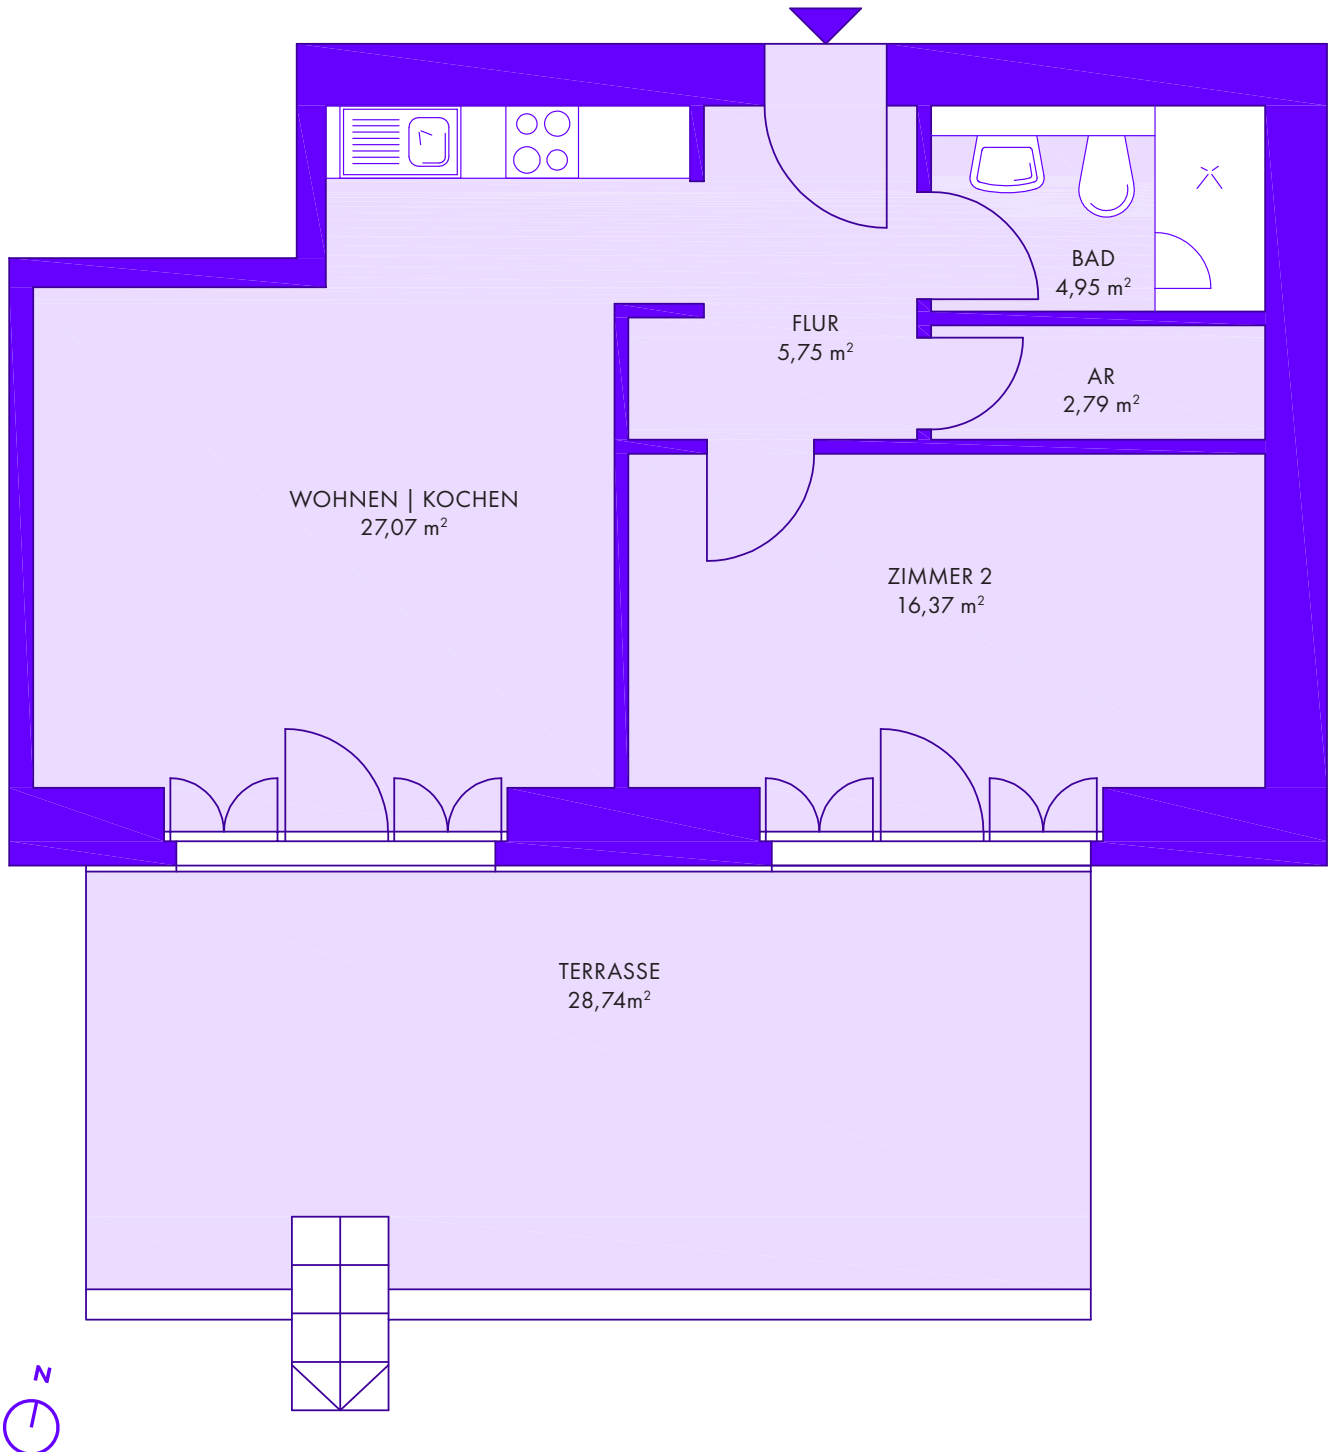

AR = Abstellraum  
Die Terrasse wird zu 50% in die Wohnfläche eingerechnet.