




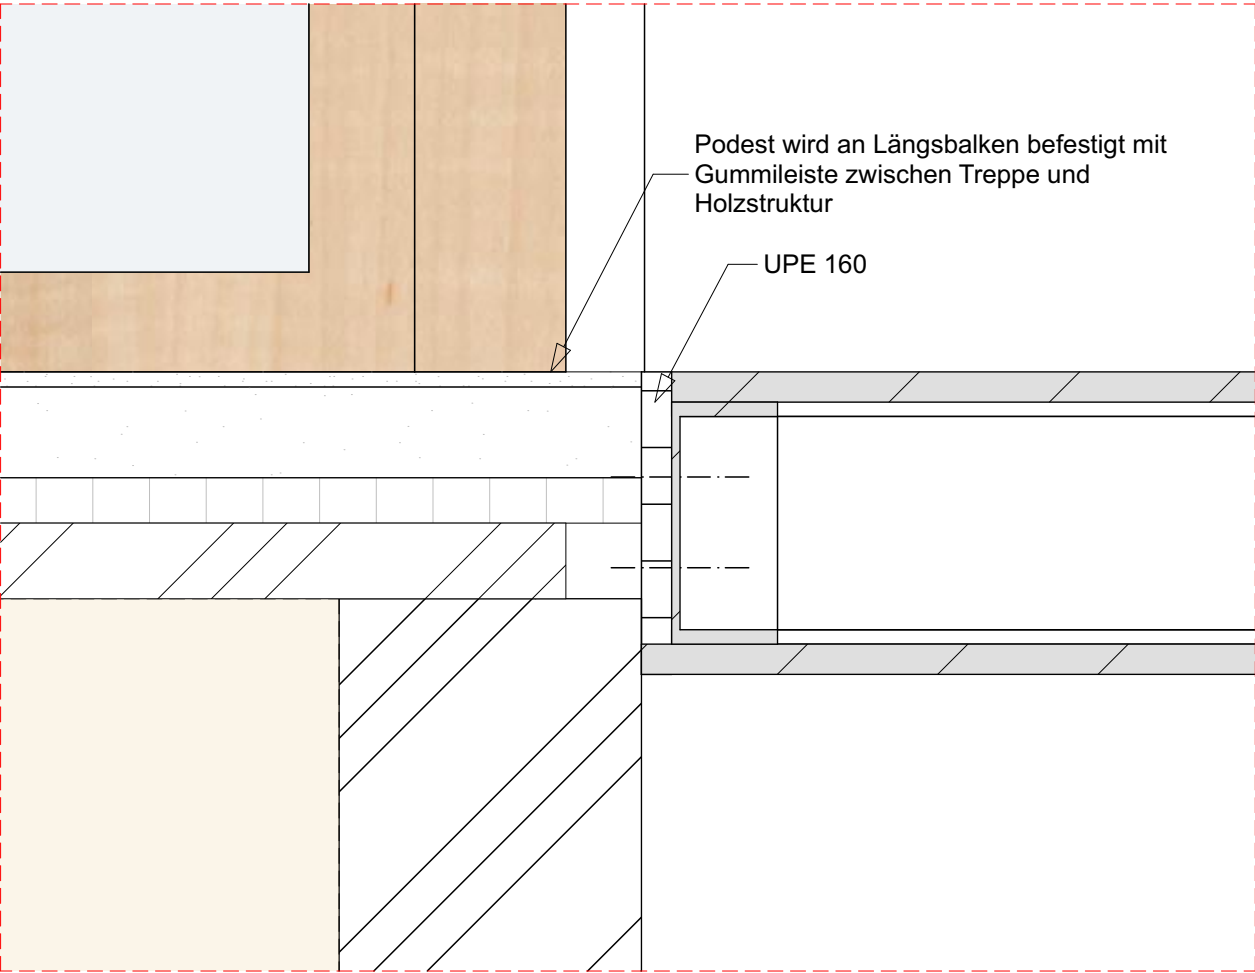


Detail 1
M 1:5

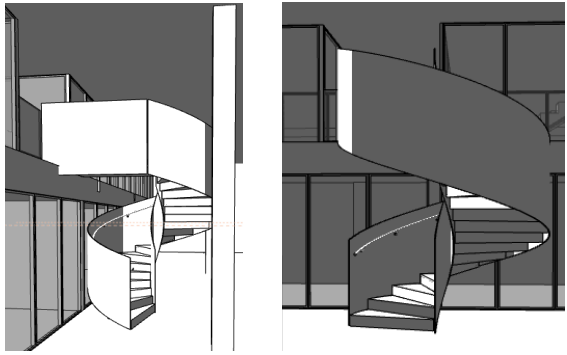

Visualisierungen

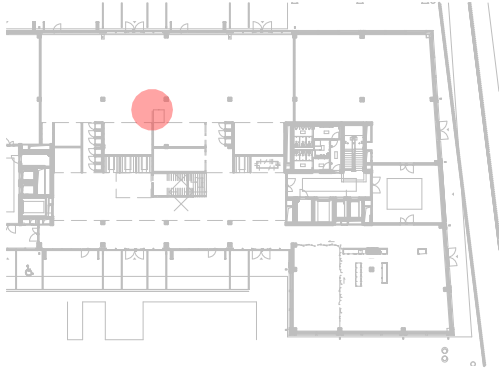

Grundriss EG_ 1:1000

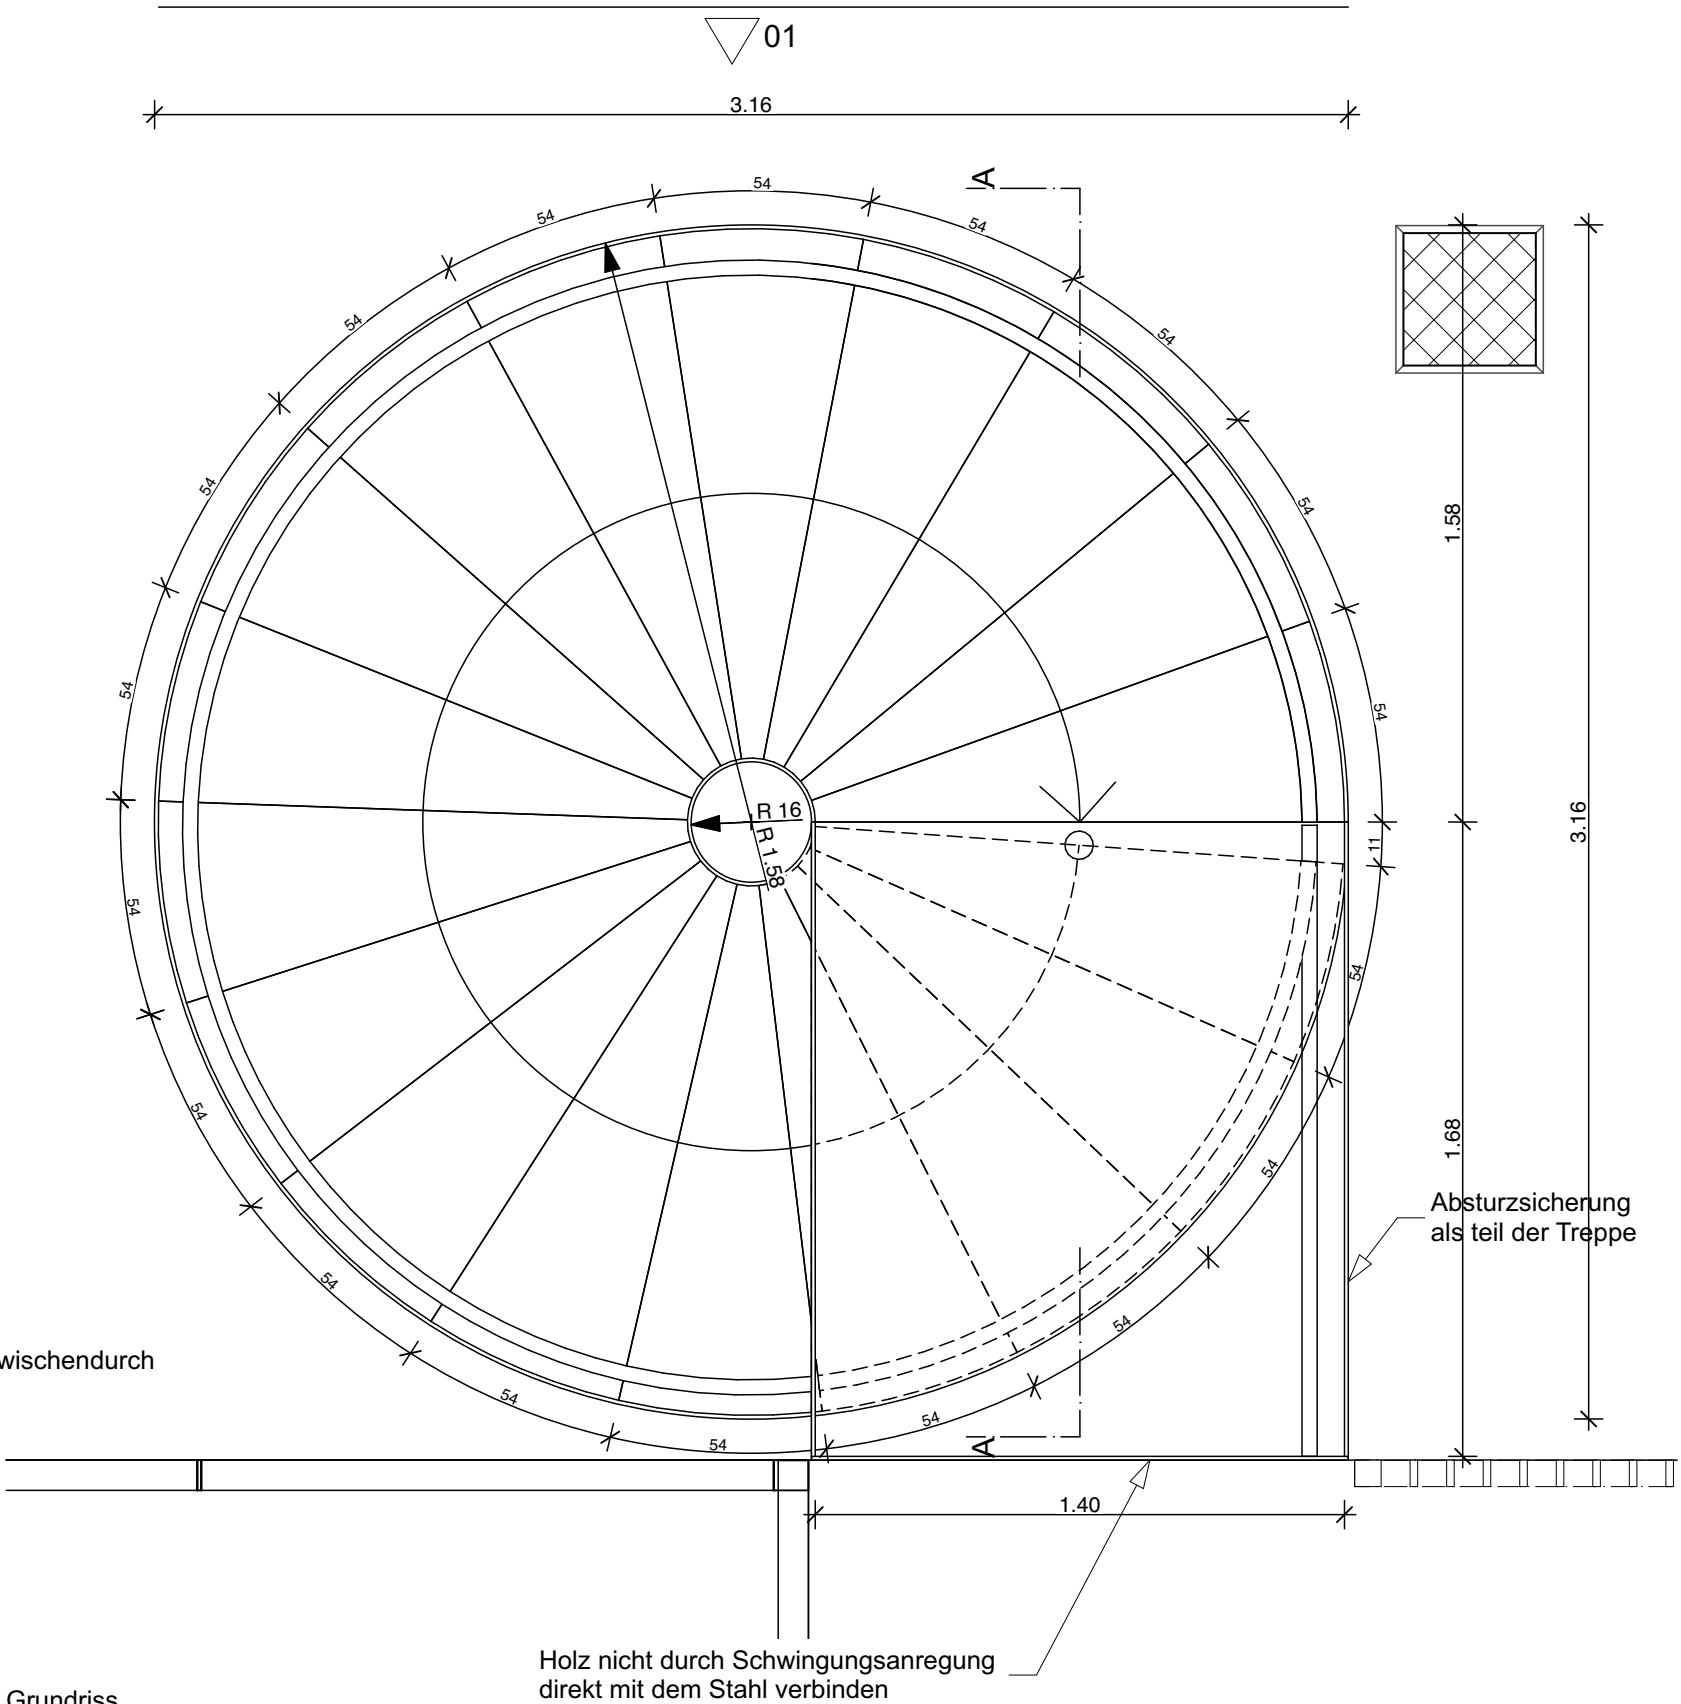

Grundriss
M 1:20