



CARDOSO

Camino

Camino

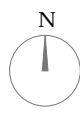


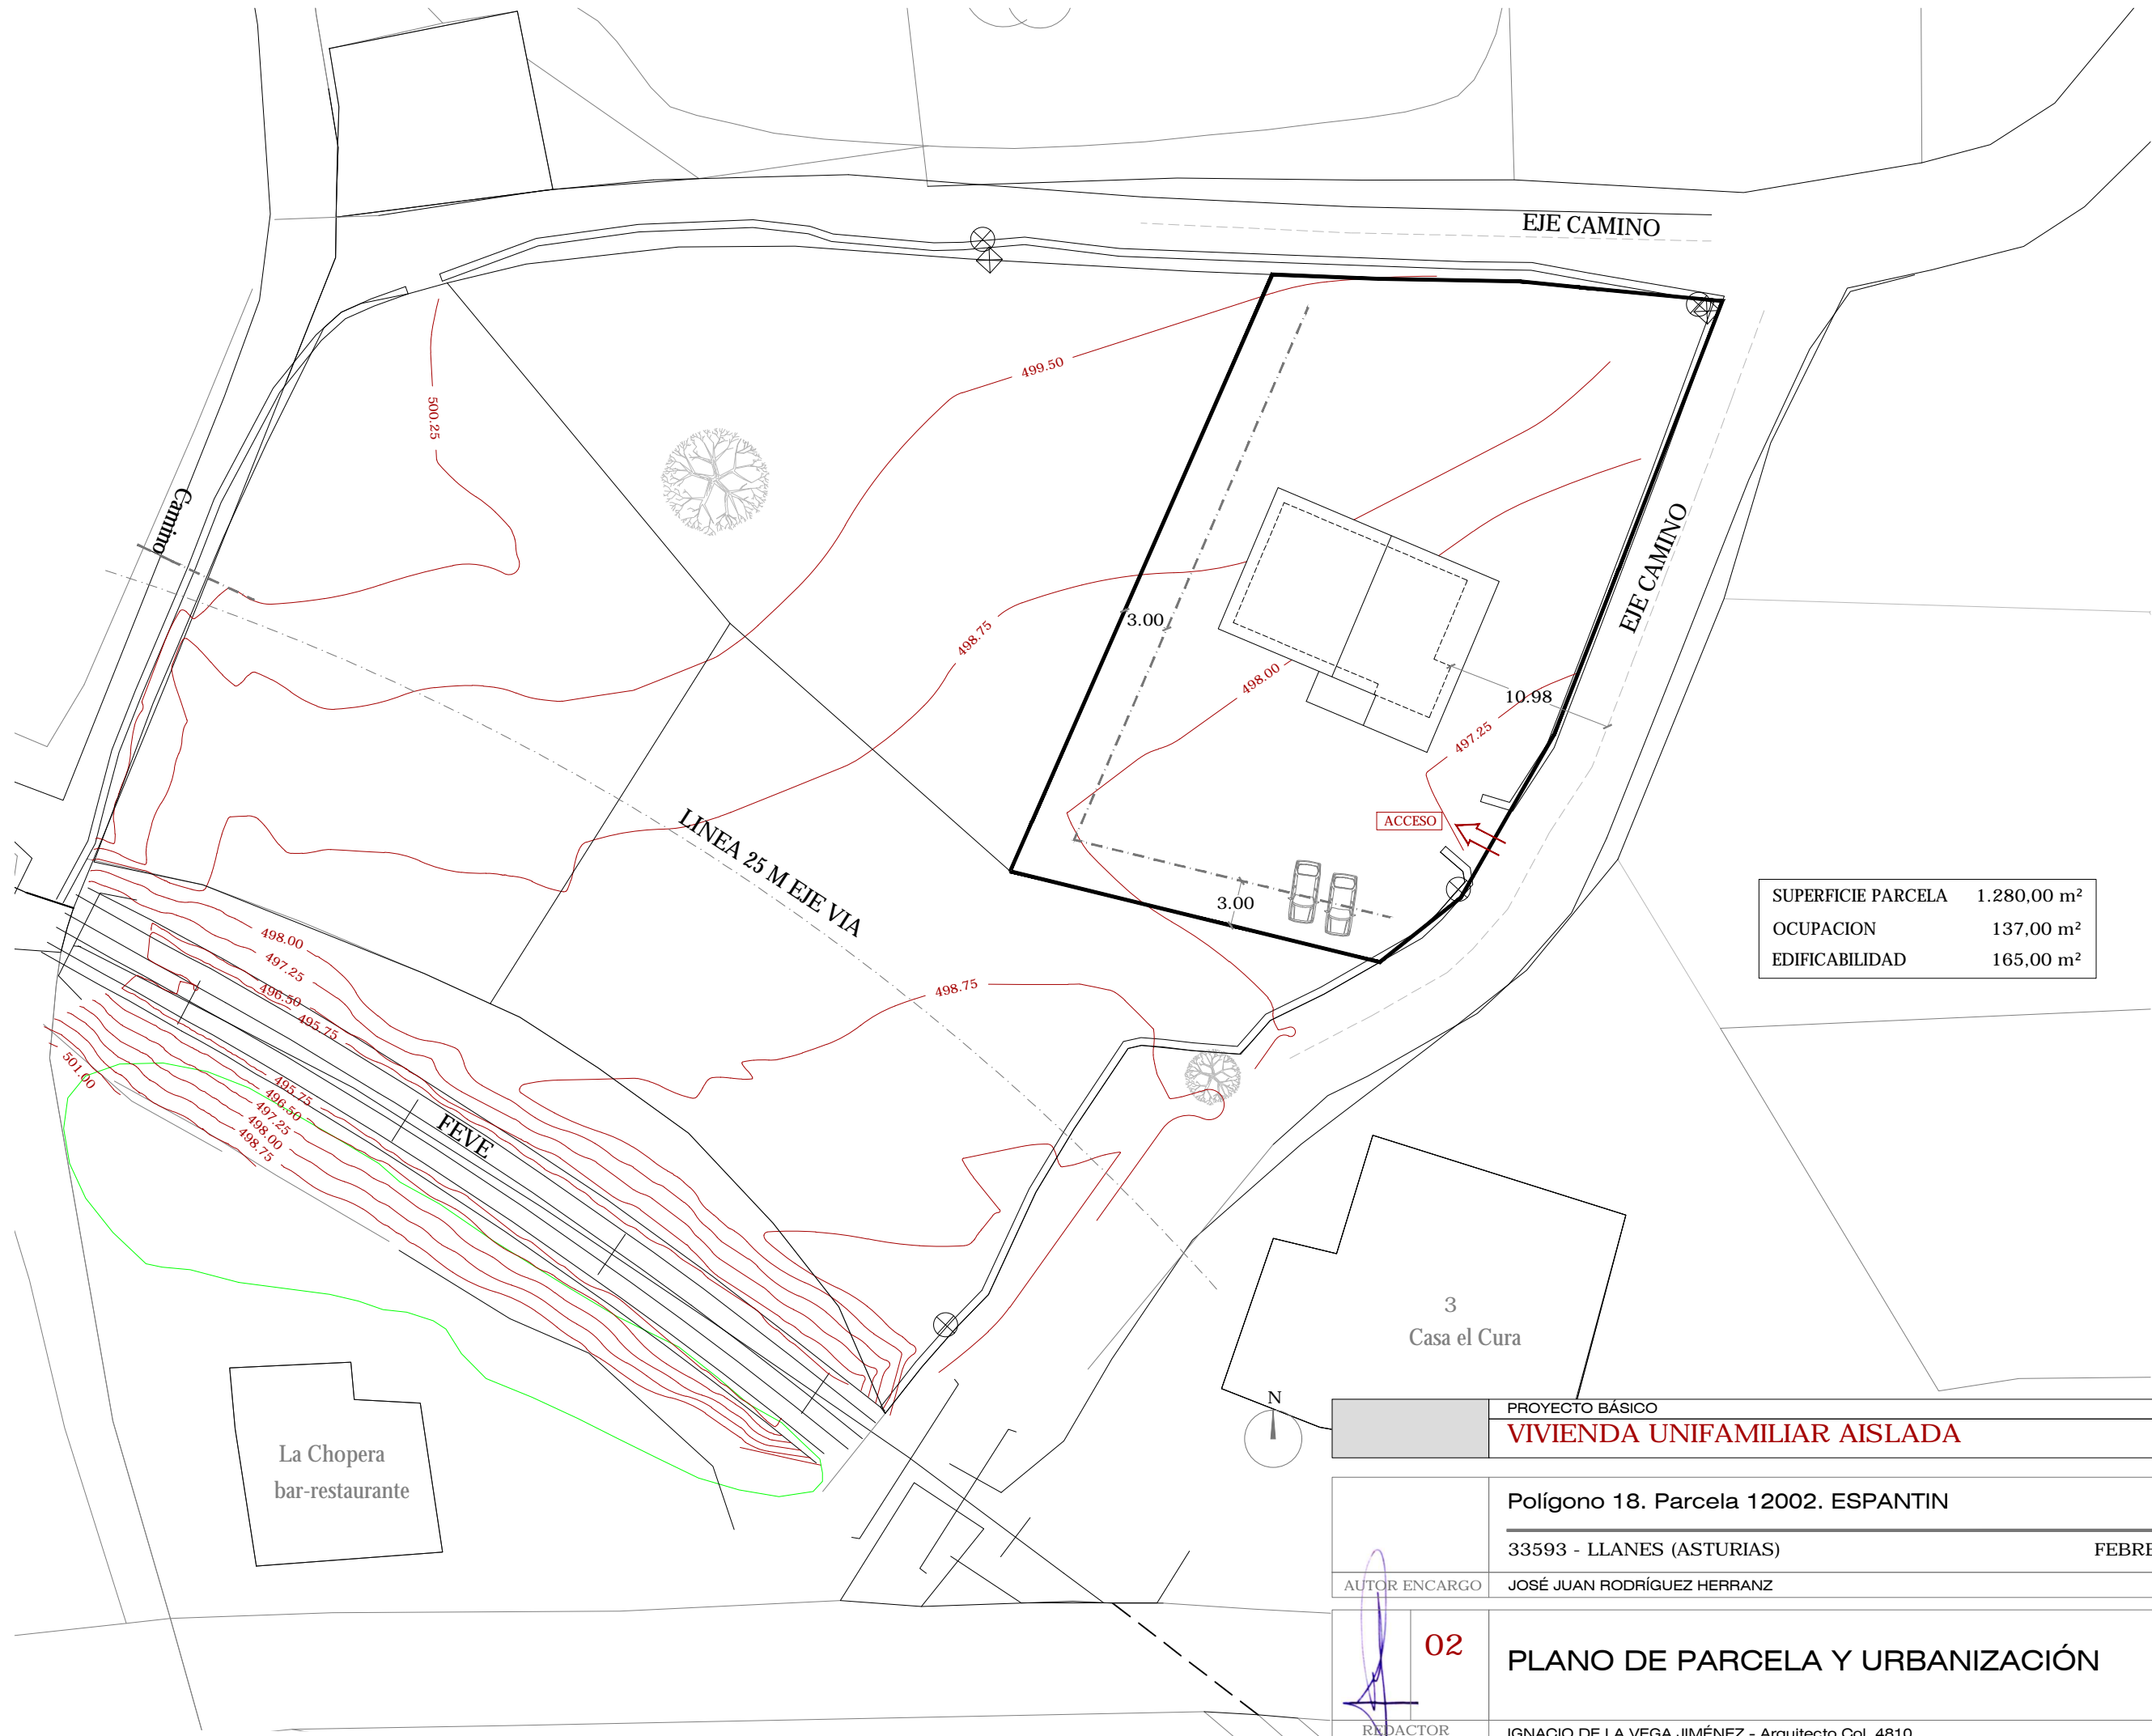




SUPERFICIE PARCELA	1.280,00 m ²
OCUPACION	137,00 m ²
EDIFICABILIDAD	165,00 m ²

La Chopera
bar-restaurante

3
Casa el Cura

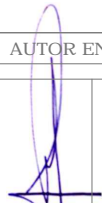PROYECTO BÁSICO	
VIVIENDA UNIFAMILIAR AISLADA	
Polígono 18. Parcela 12002. ESPANTIN	
33593 - LLANES (ASTURIAS)	FEBRERO 2019
AUTOR ENCARGO	JOSÉ JUAN RODRÍGUEZ HERRANZ
 02 REDACTOR	PLANO DE PARCELA Y URBANIZACIÓN
	IGNACIO DE LA VEGA JIMÉNEZ - Arquitecto Col. 4810

E: 1/250

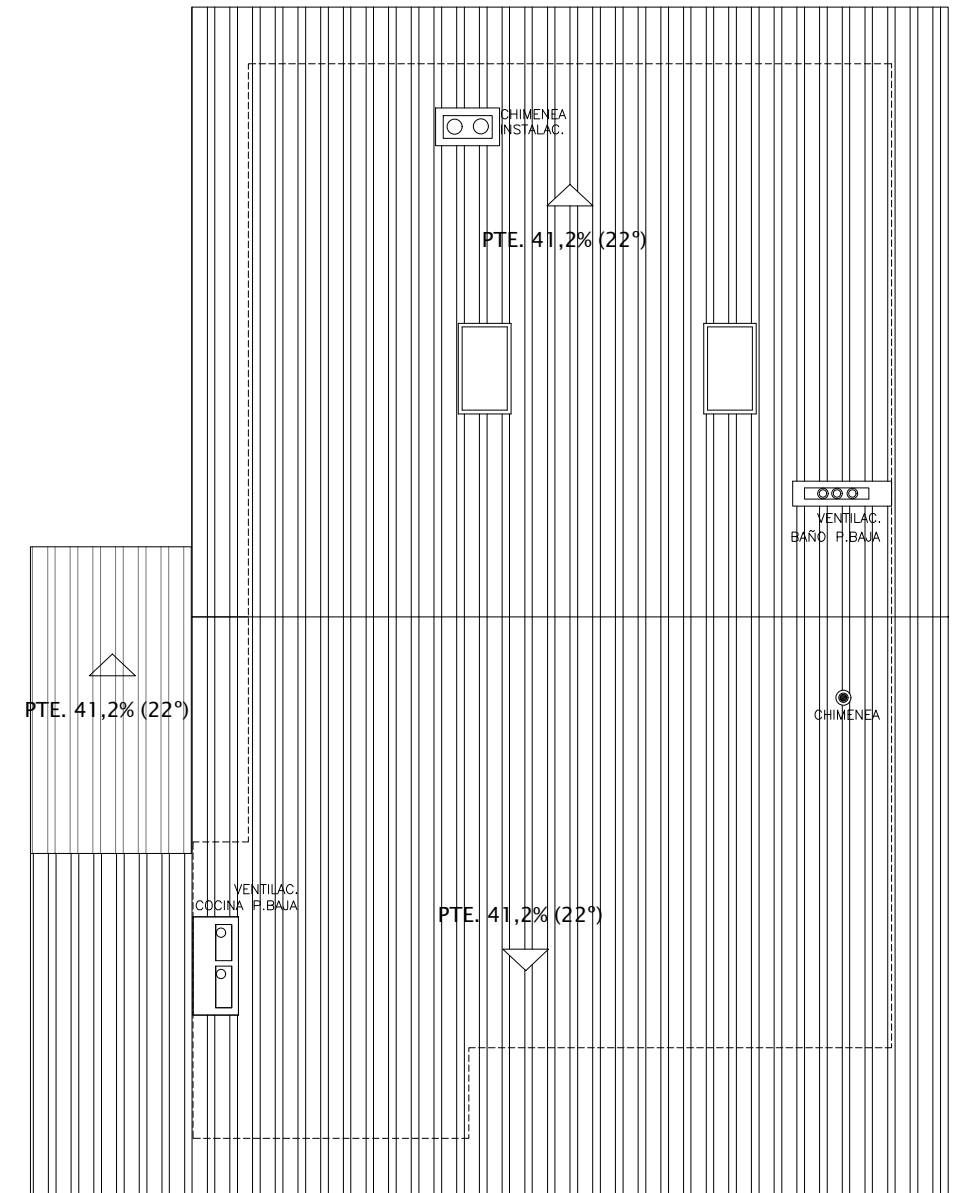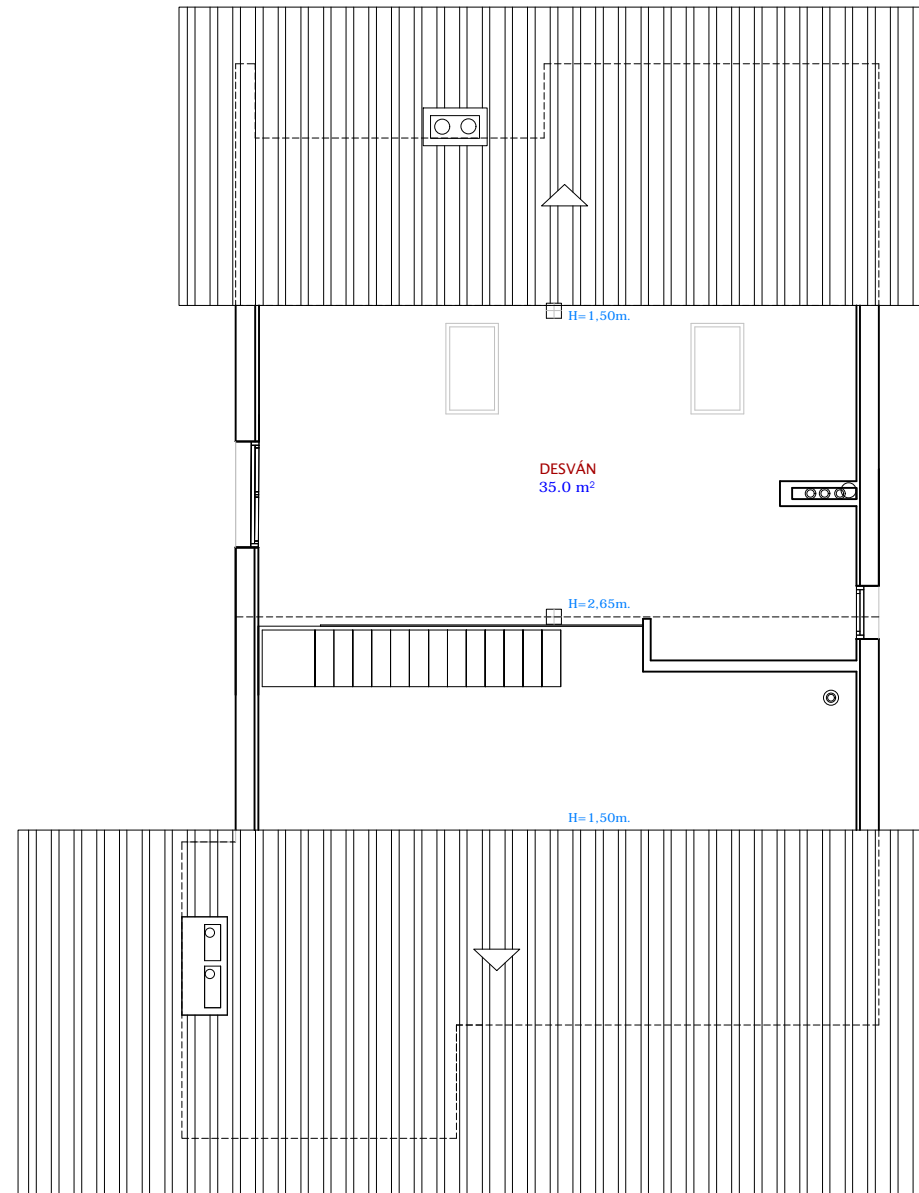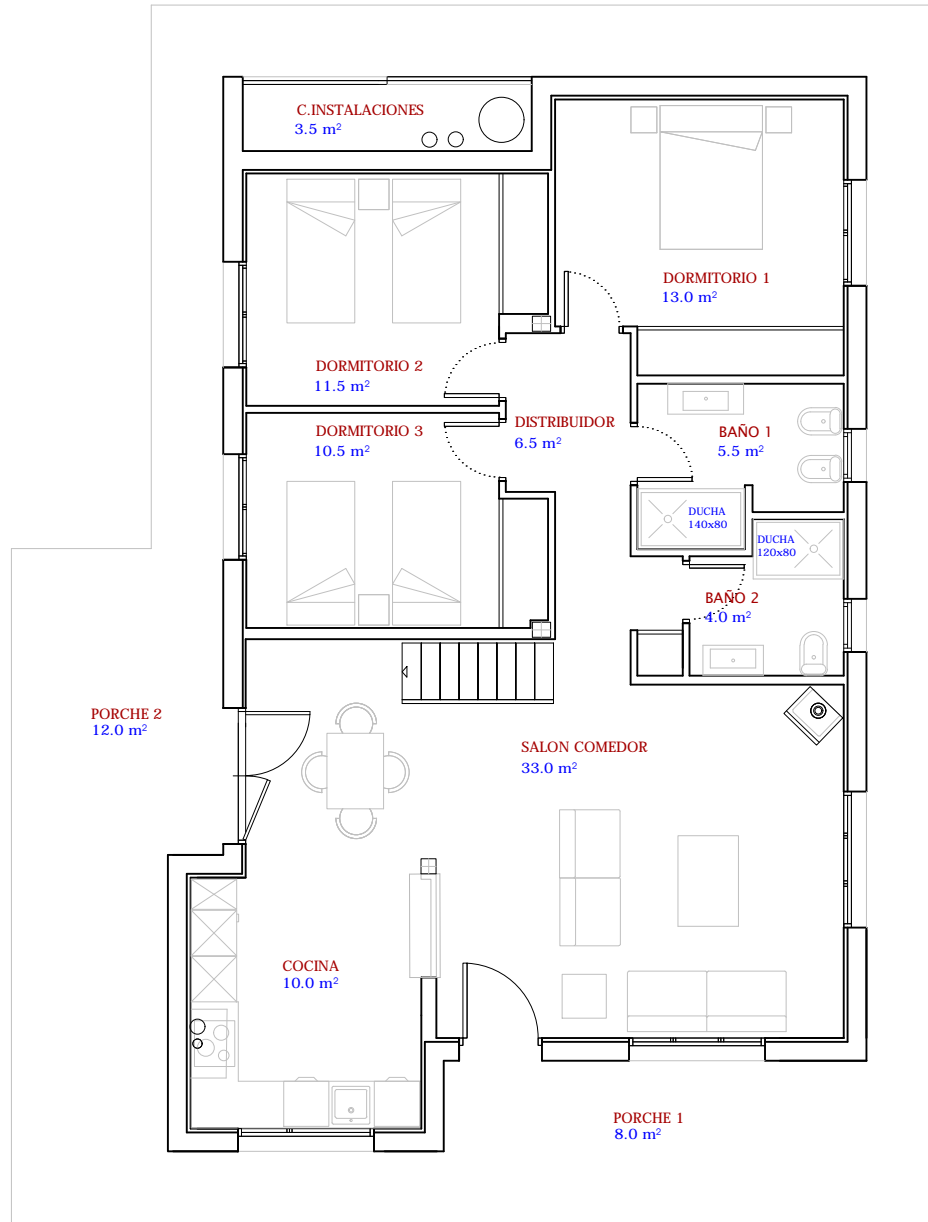

PLANTA BAJA
 Sup. VIVIENDA= 117,00 m2
 Sup. PORCHES = 20,00 m2

Total Sup. CONSTRUIDA= 137,00 m2

USO	SUP.UTIL (m2)
DORMITORIO 1	13,00
DORMITORIO 2	11,50
DORMITORIO 3	10,50
DISTRIBUIDOR	6,50
SALÓN-COMEDOR	33,00
COCINA	10,00
BAÑO 1	5,50
BAÑO 2	4,00
PORCHE 1	8,00
PORCHE 2	12,00
C.INSTALACIONES	3,50
TOTAL SUP. UTIL	107,50


PLANTA BAJOCUBIERTA
 Sup. VIVIENDA= 38,00 m2

Total Sup. CONSTRUIDA= 38,00 m2


USO	SUP.UTIL (m2)
DESVÁN	35,00
TOTAL SUP. UTIL	35,00




	PROYECTO BÁSICO
	VIVIENDA UNIFAMILIAR AISLADA
Polígono 18. Parcela 12002. ESPANTIN	
33593 - LLANES (ASTURIAS) FEBRERO 2019	
AUTOR ENCARGO	JOSÉ JUAN RODRÍGUEZ HERRANZ
03	COTAS, USOS Y SUPERFICIES
	PLANTAS
REDACTOR	IGNACIO DE LA VEGA JIMÉNEZ - Arquitecto Col. 4810
E: 1/100	

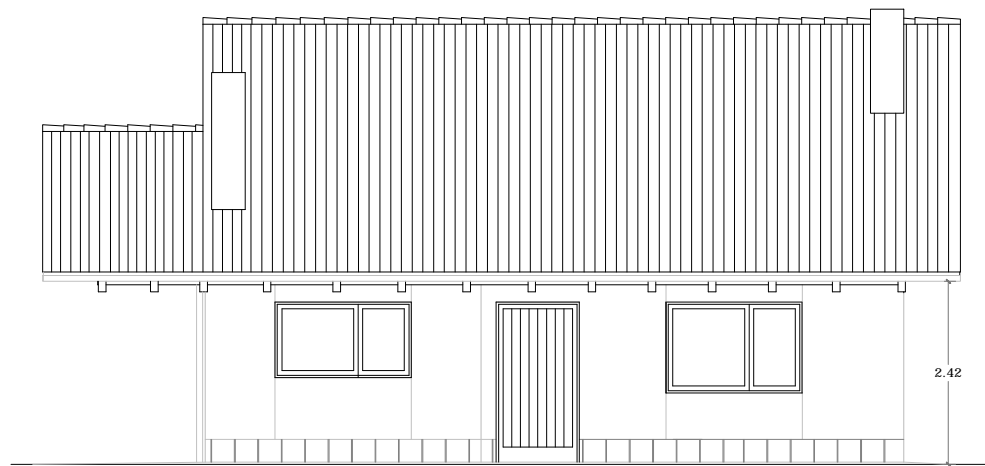


ALZADO ESTE

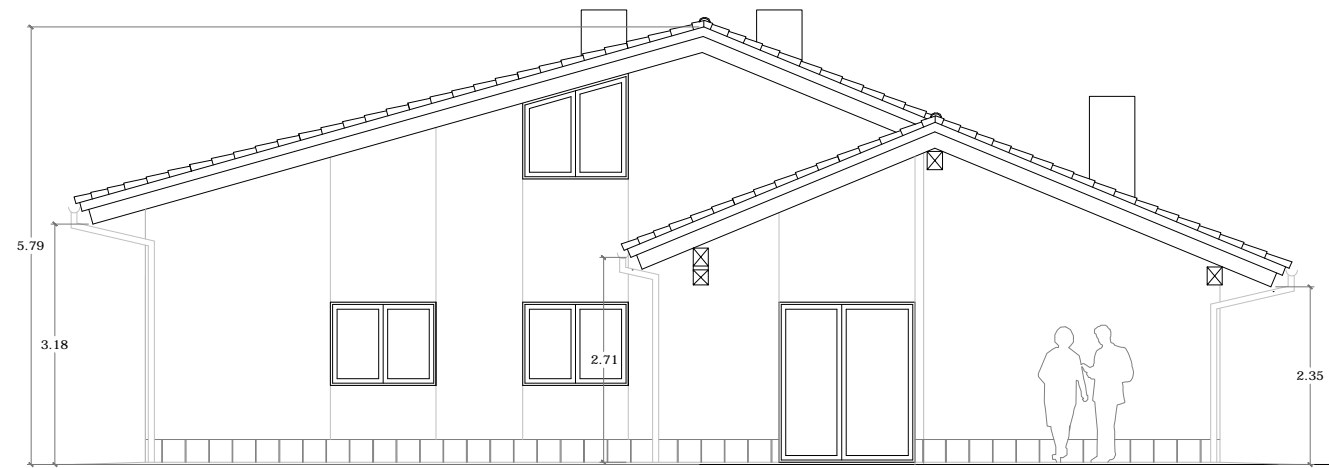


ALZADO SUR

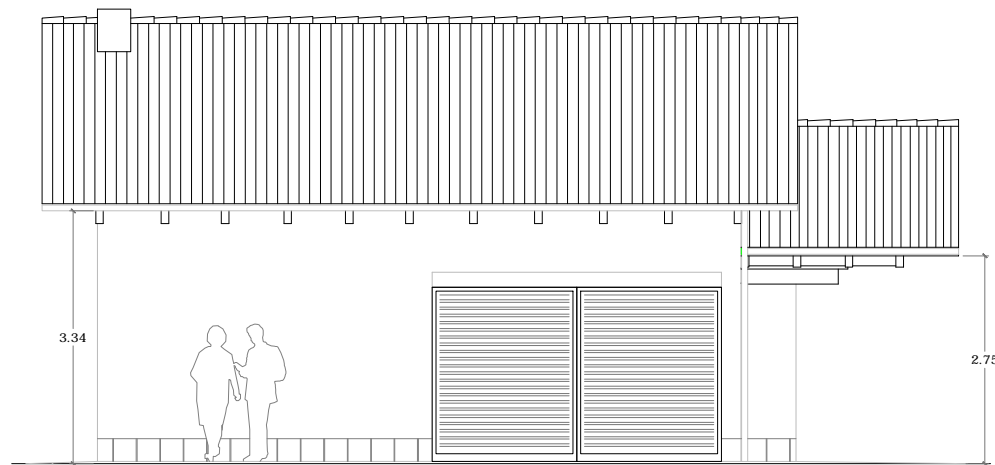


ALZADO OESTE

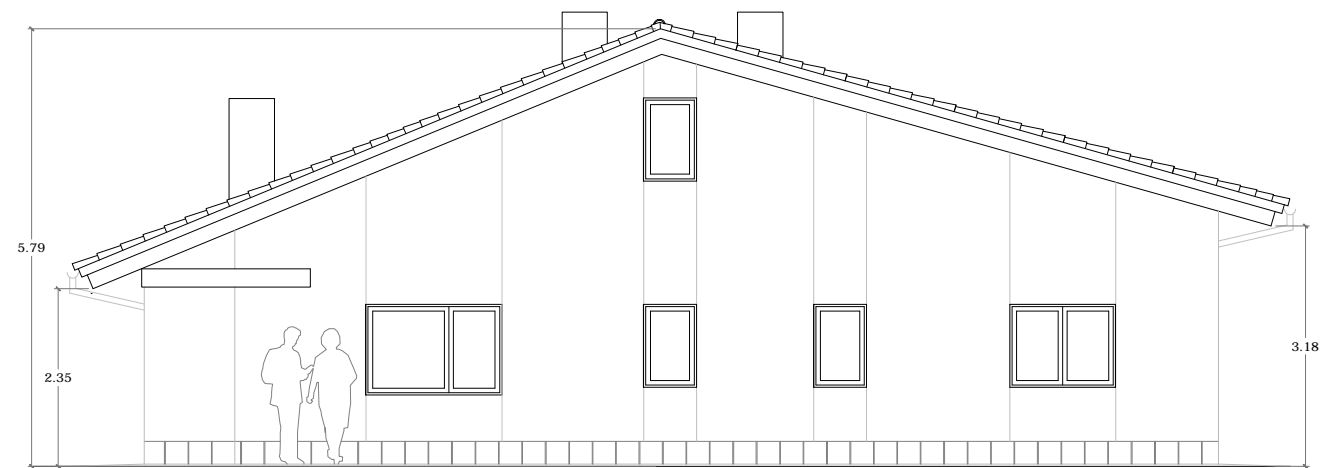


ALZADO NORTE

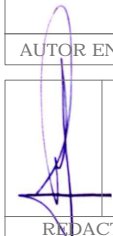
	PROYECTO BÁSICO
	VIVIENDA UNIFAMILIAR AISLADA
	Polígono 18. Parcela 12002. ESPANTIN
	33593 - LLANES (ASTURIAS) FEBRERO 2019
AUTOR ENCARGO	JOSÉ JUAN RODRÍGUEZ HERRANZ
 REDACTOR	04 COTAS ALZADOS
	E: 1/100
REDACTOR	IGNACIO DE LA VEGA JIMÉNEZ - Arquitecto Col. 4810

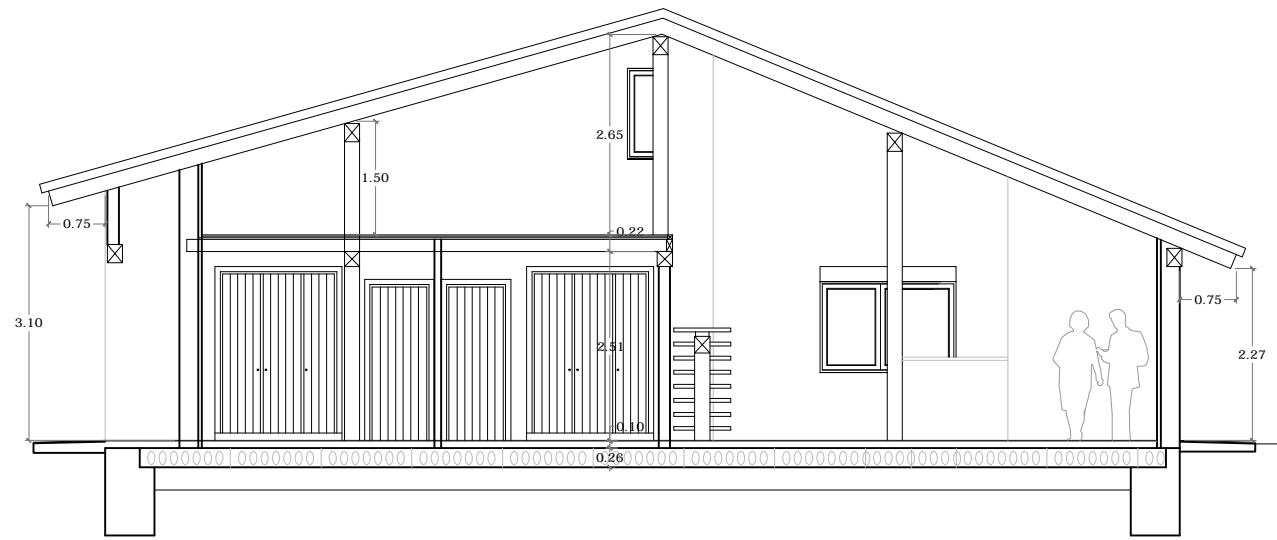

SECCIÓN LONGITUDINAL- 1

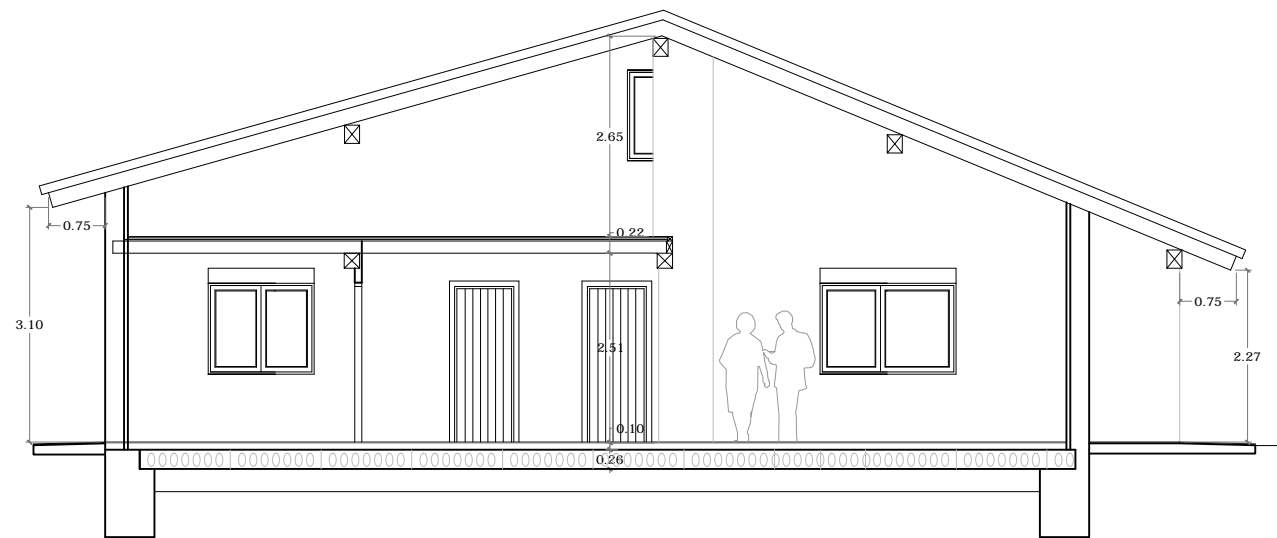

SECCIÓN LONGITUDINAL - 2

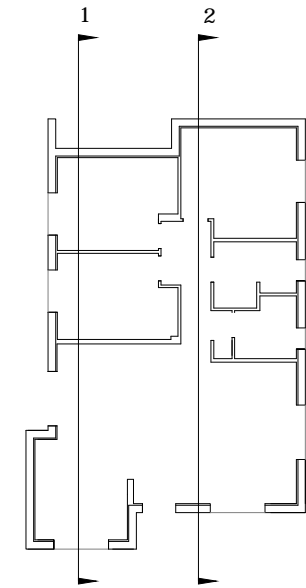

PROYECTO BÁSICO	
VIVIENDA UNIFAMILIAR AISLADA	
Polígono 18. Parcela 12002. ESPANTIN	
33593 - LLANES (ASTURIAS)	FEBRERO 2019
AUTOR ENCARGO	JOSÉ JUAN RODRÍGUEZ HERRANZ
	05 COTAS SECCIONES
	E: 1/100
REDACTOR	IGNACIO DE LA VEGA JIMÉNEZ - Arquitecto Col. 4810