




Rzut z góry

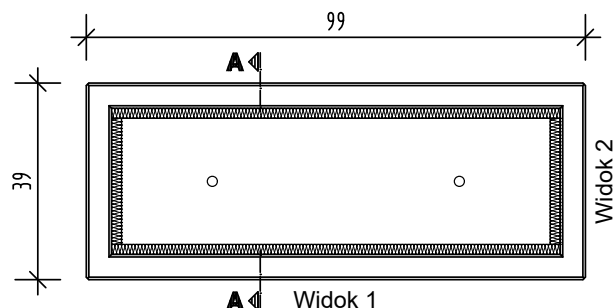


Widok 1

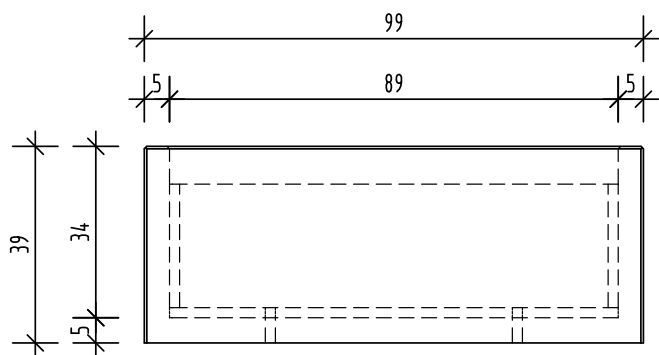

Widok 2

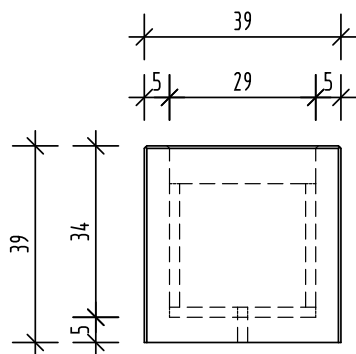


Przekrój A-A

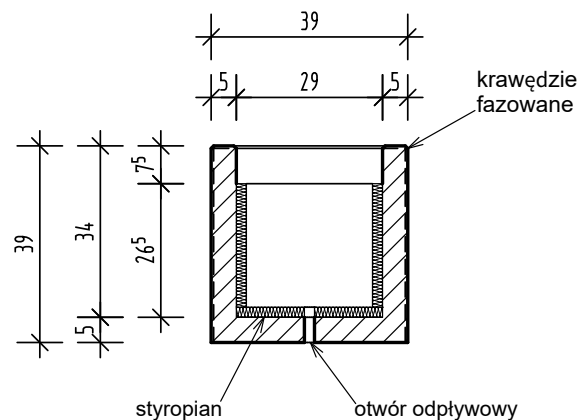


Masa: 158 kg

Donica 39/99/39/5-5

Detal wypełnienia donicy

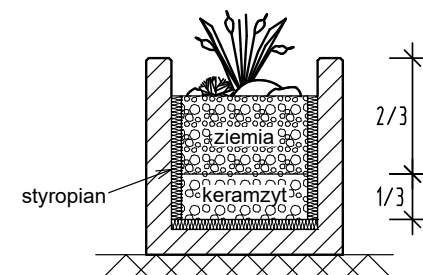

Wizualizacja

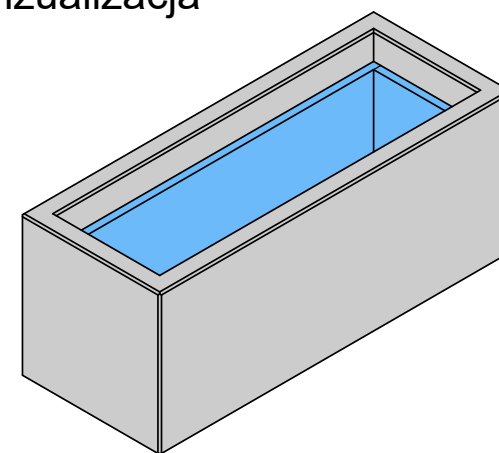

Parametry standardowe:
 Beton: C35/45 napowietrzany;
 Klasa ekspozycji: XC4, XD2, XA1, XF4;
 Mrozoodporność: F150;
 Nasiąkliwość: <6%;
 Wodoszczelność: W8.

Donica betonowa	Nr rys.: 01-0
Producent: REKERS POLSKA Sp. z o.o. Sp. Kom. ul. Irlandzka 3, 47-143 Olszowa www.rekers.pl, informacja@reakers.pl	Skala: 1:15
Opracował: mgr inż. Sebastian Drewniok	Data: 28.07.2023