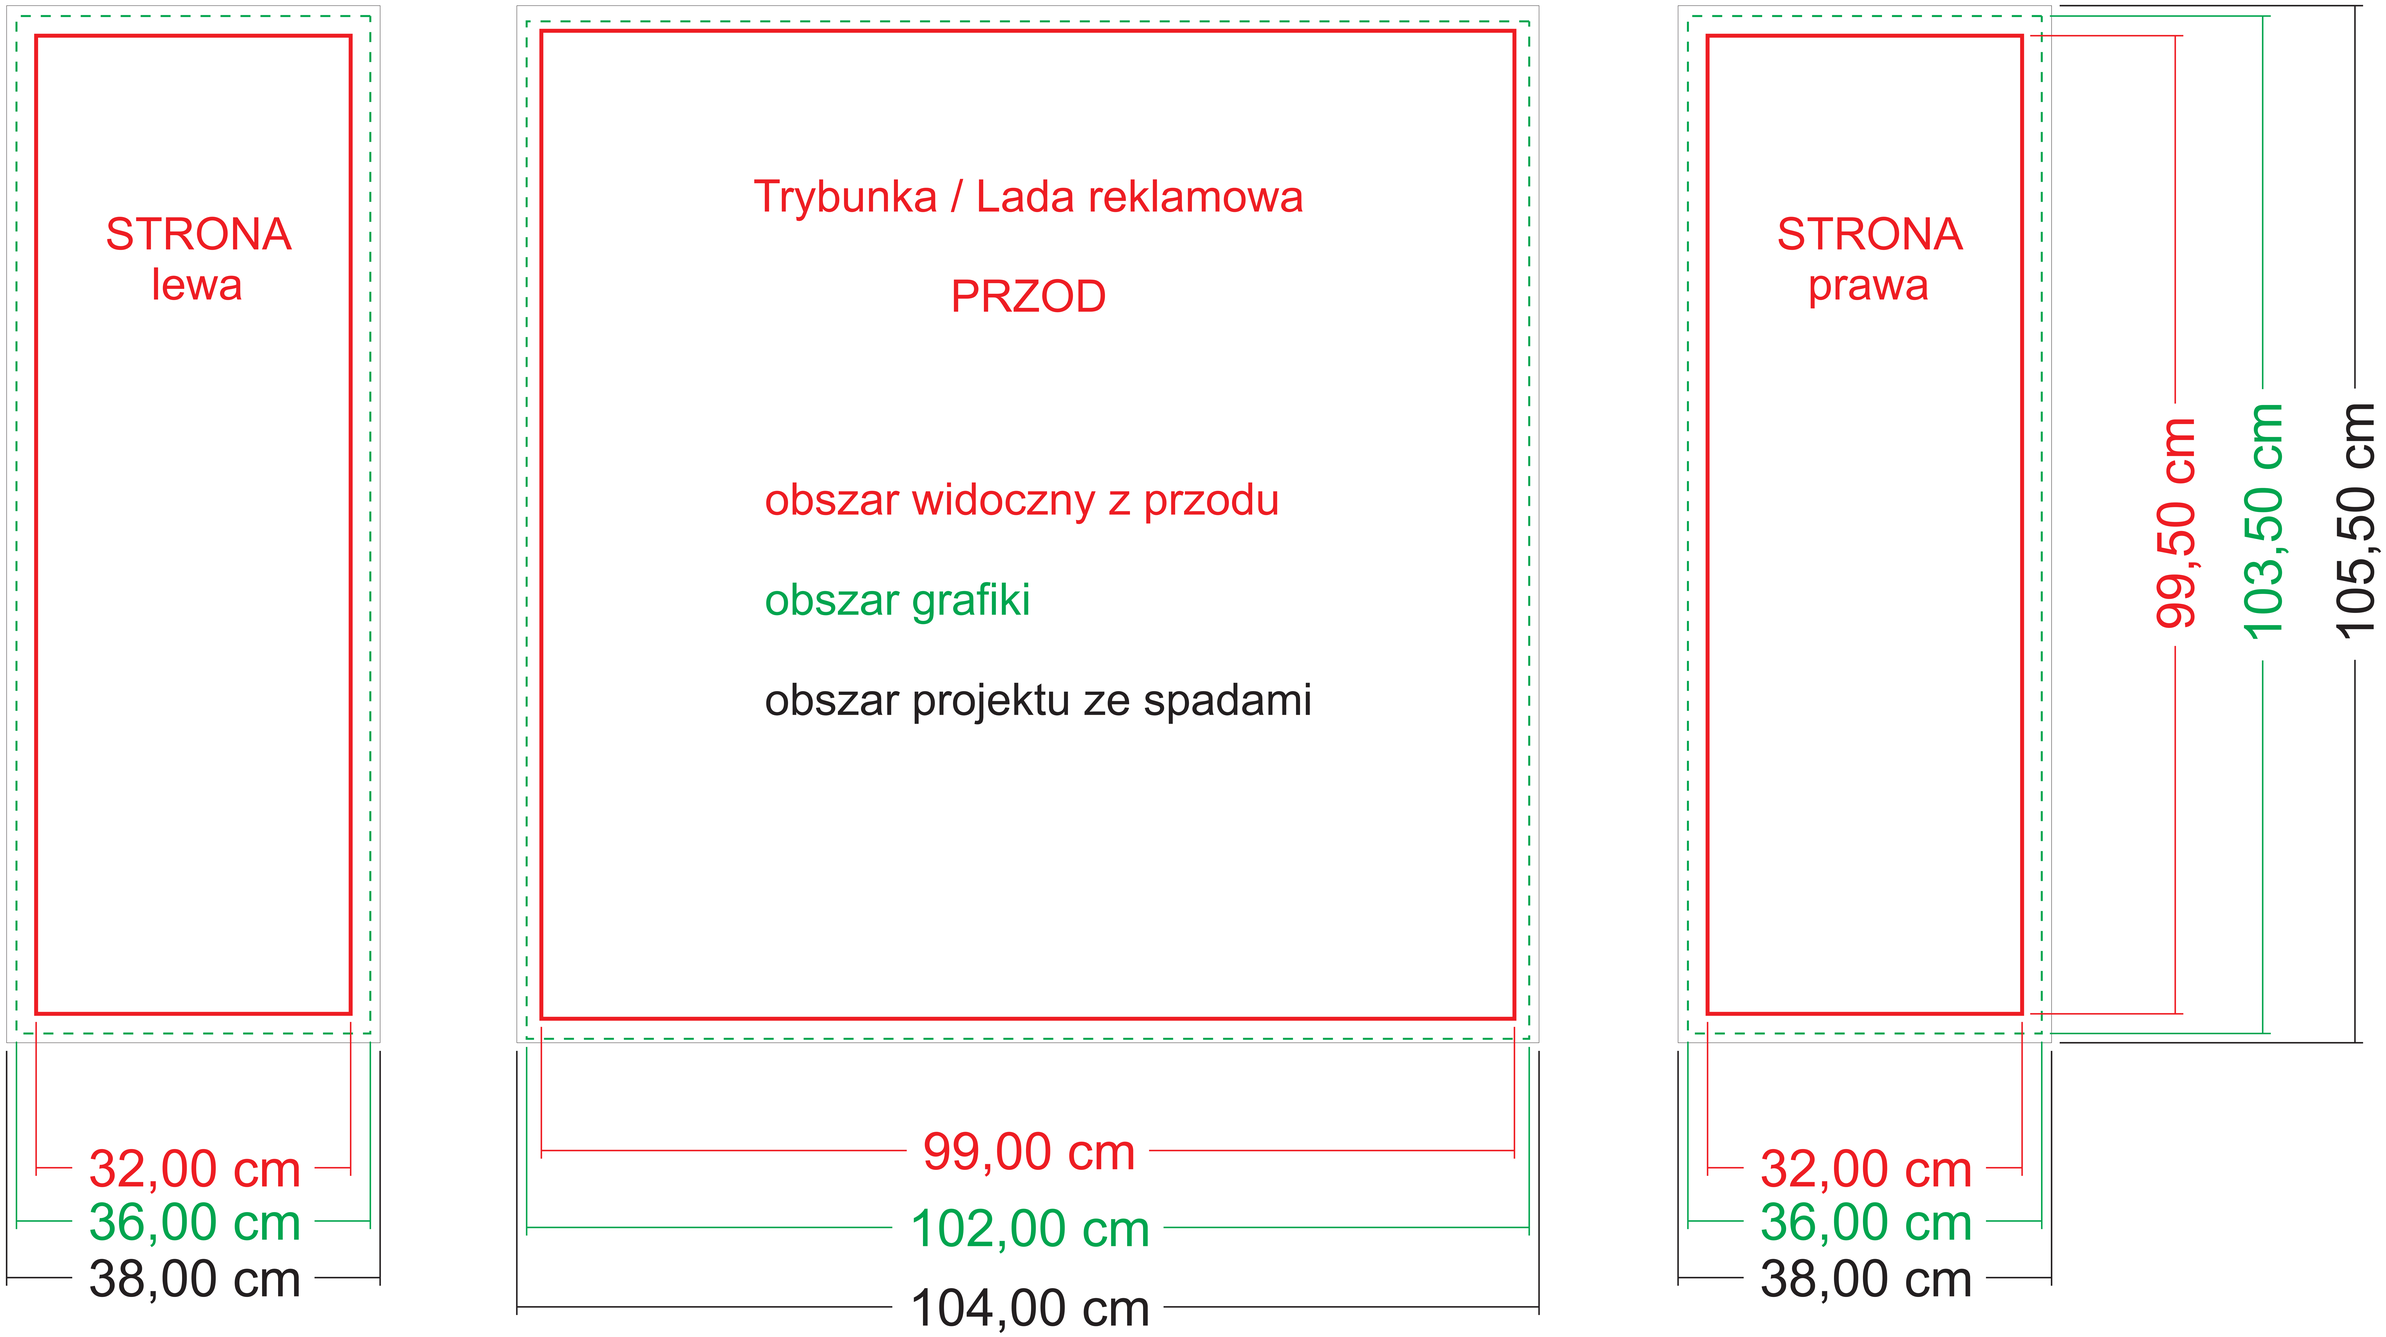
STRONA
lewa
Trybunka / Lada reklamowa
PRZOD
obszar widoczny z przodu
obszar grafiki
obszar projektu ze spadami
STRONA
prawa
99,50 cm
103,50 cm
105,50 cm
32,00 cm
36,00 cm
38,00 cm
99,00 cm
102,00 cm
104,00 cm
32,00 cm
36,00 cm
38,00 cm