

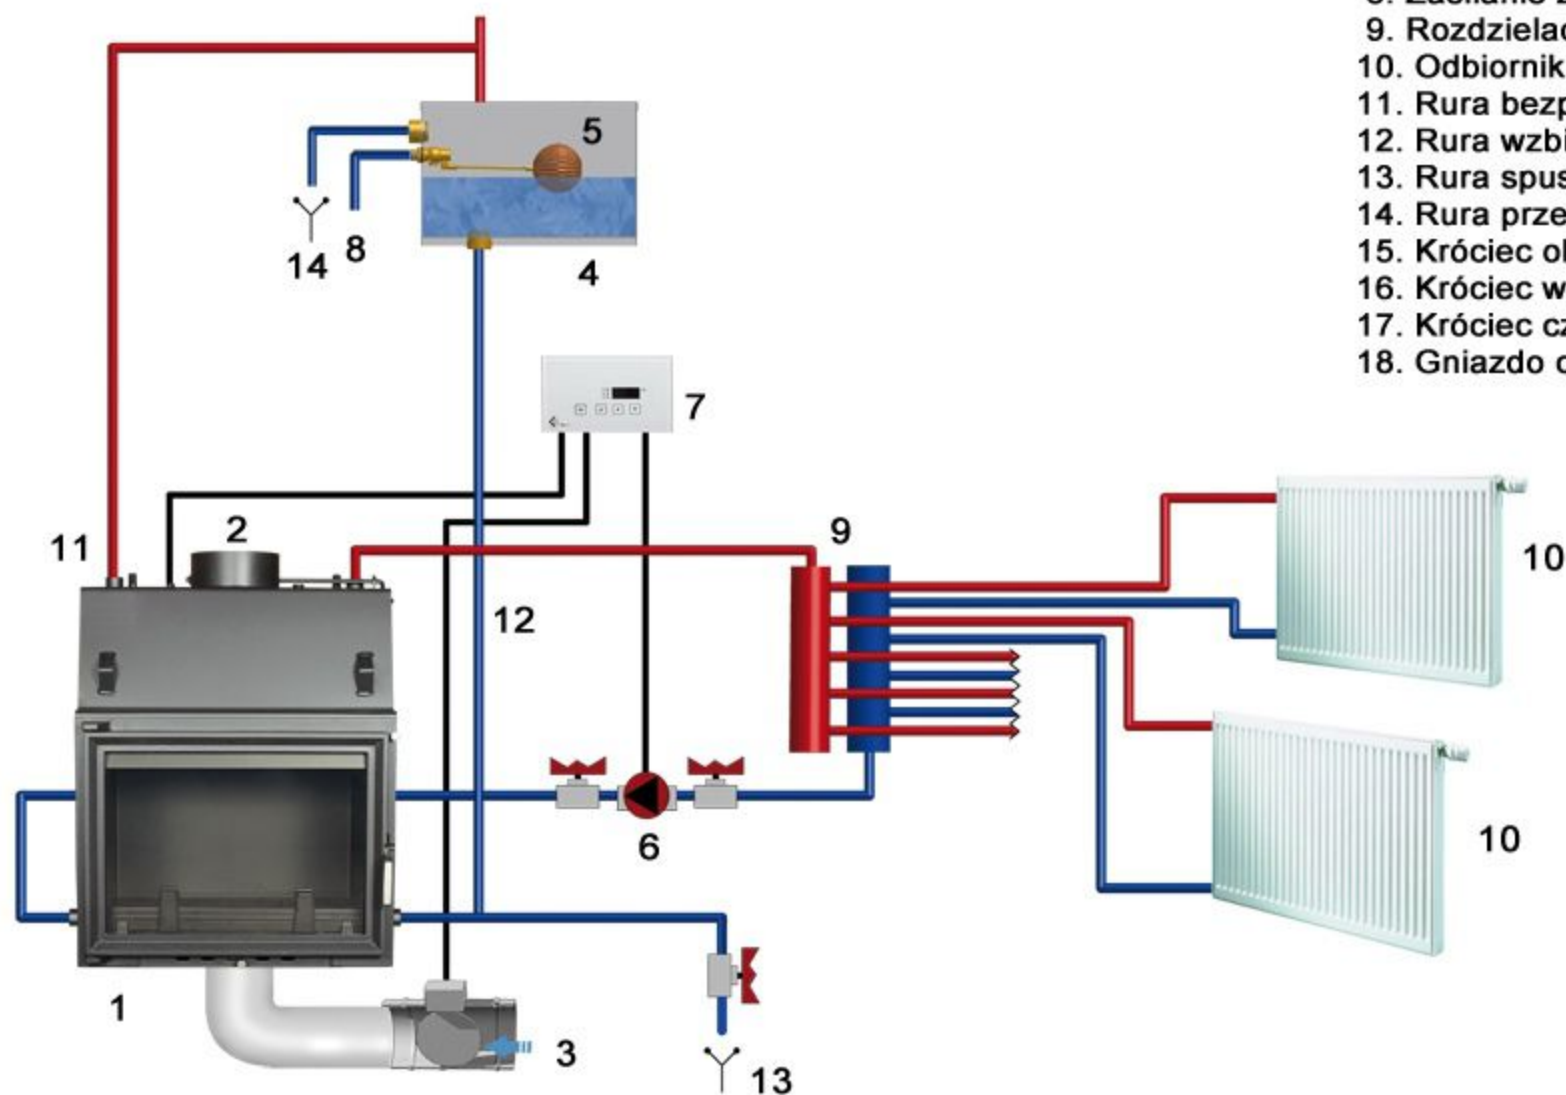


PRZYKŁADOWY SCHEMAT PODŁĄCZENIA WKŁADU KOMINKOWEGO Z PŁASZCZEM WODNYM W UKŁADZIE OTWARTYM

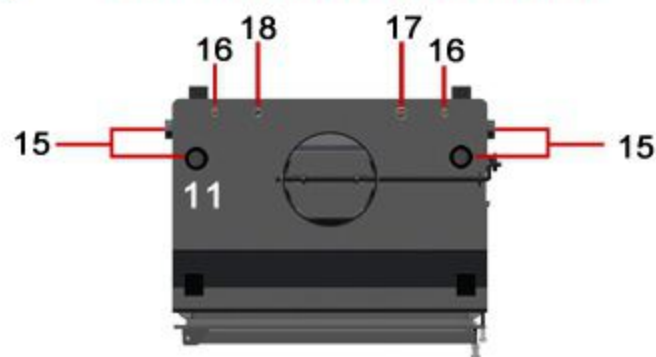

1. Wkład kominkowy z płaszczem wodnym
2. Wylot spalin
3. Sterowany elektryczny dolot powietrza
4. Otwarte naczynie wzbiornicze
5. Automatyczne uzupełnienie wody (z wodociągu)
6. Pompa c.o.
7. Centralka sterująca MSK GLASS
8. Zasilanie z wodociągu
9. Rozdzielacz c.o.
10. Odbiornik ciepła c.o.
11. Rura bezpieczeństwa min. Ø25mm wewnątrz
12. Rura wzbiornicza min. Ø25mm wewnątrz
13. Rura spustowa do kanalizacji
14. Rura przelewowa do kanalizacji
15. Króciec obiegu wody c.o. (1" wewn.)
16. Króciec węzownicy (½" zewn.)
17. Króciec czujnika zaworu termicznego (½" wewn.)
18. Gniazdo czujnika temperatury MSK GLASS

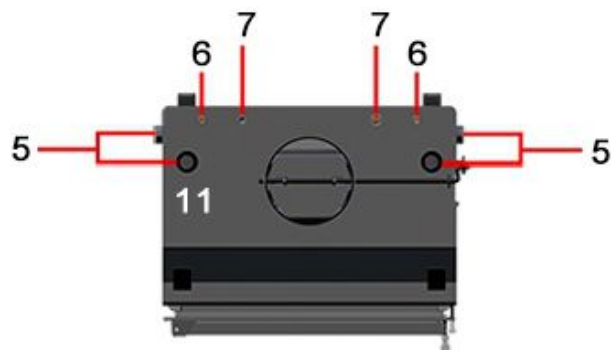

1. Wkład kominkowy z płaszczem wodnym
2. Wylot spalin
3. Centralka sterująca MSK/MSK
4. Pompa c.o.
5. Króciec obiegu wody c.o. (1" wewn.)
6. Króciec węzownicy (½" zewn.)
7. Króciec czujnika zaworu termicznego (½" wew.)
8. Zawór termostatyczny

