



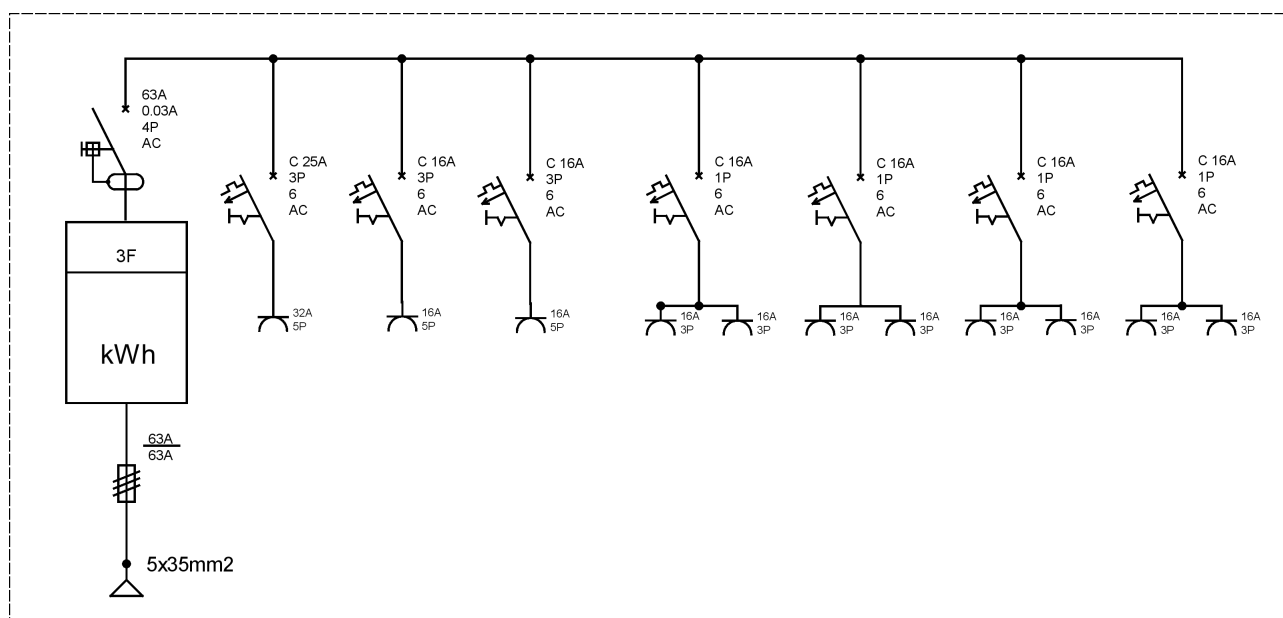

Opis techniczny:

1. OS 40x60 sk.	1szt.
2. Płyta montażowa 36x56x4	1szt.
3. Gniazdo 3F 32A 5P tab.	1szt.
4. Gniazdo 3F 16A 5P tab.	2szt.
5. Gniazdo 16A IP54	8szt.
6. Wyłącznik nadprądowy 3P C25A	1szt.
7. Wyłącznik nadprądowy 3P C16A	2szt.
8. Wyłącznik nadprądowy 1P C16A	4szt.
9. Wyłącznik różnicowoprądowy 4P 63A/0,03 AC	1szt.
10. Licznik 3F elektroniczny	1szt.
11. Uchwyt do montażu na elewacji	4szt.
12. Gniazdo bezpiecznikowe D02 3P	1szt.

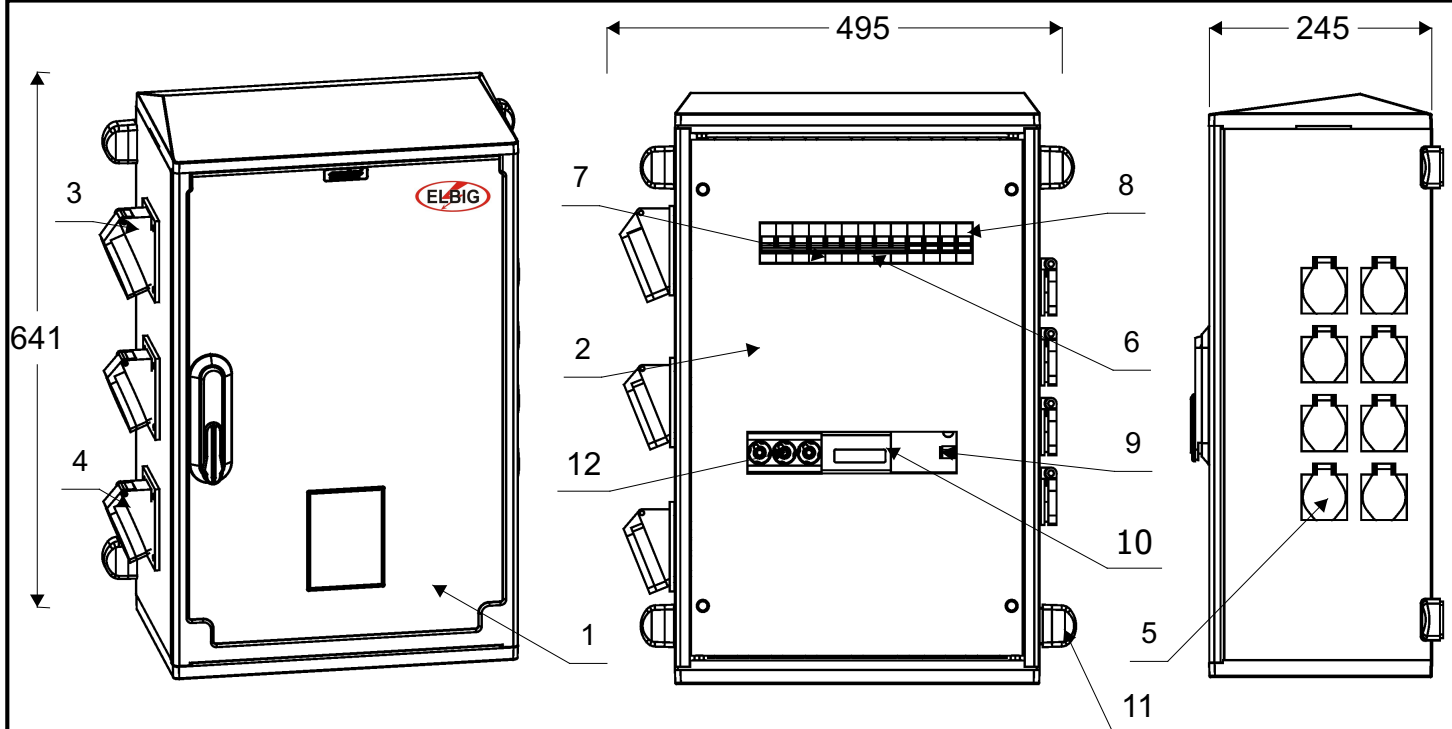

Podstawowe dane techniczne:

In max część pomiarowa:	---A
In max część złączowa:	63A
Napięcie znamionowe:	230/400V
Napięcie znamionowe izolacji:	500/690V
Stopień ochrony:	IK10, IP44
Klasa ochronności:	II
Częstotliwość znamionowa:	50~60Hz
Temperatura pracy:	-25~55C

EL-BIG Jarosław Wręczycki
ul. Nakielska 42/44
42-600 Tarnowskie Góry

tel.: +48 32 384-70-14, tel./fax.: +48 32 450-06-40
www.elbig.com.pl e-mail: biuro@elbig.com.pl

Projektant: mgr inż. Jarosław Wręczycki

Typ: RB40x60-K40-00128Z-EL



24-157