


AKCEPTACJA	
Imię i nazwisko:	
Data:	
Podpis:	
Pieczętka:	

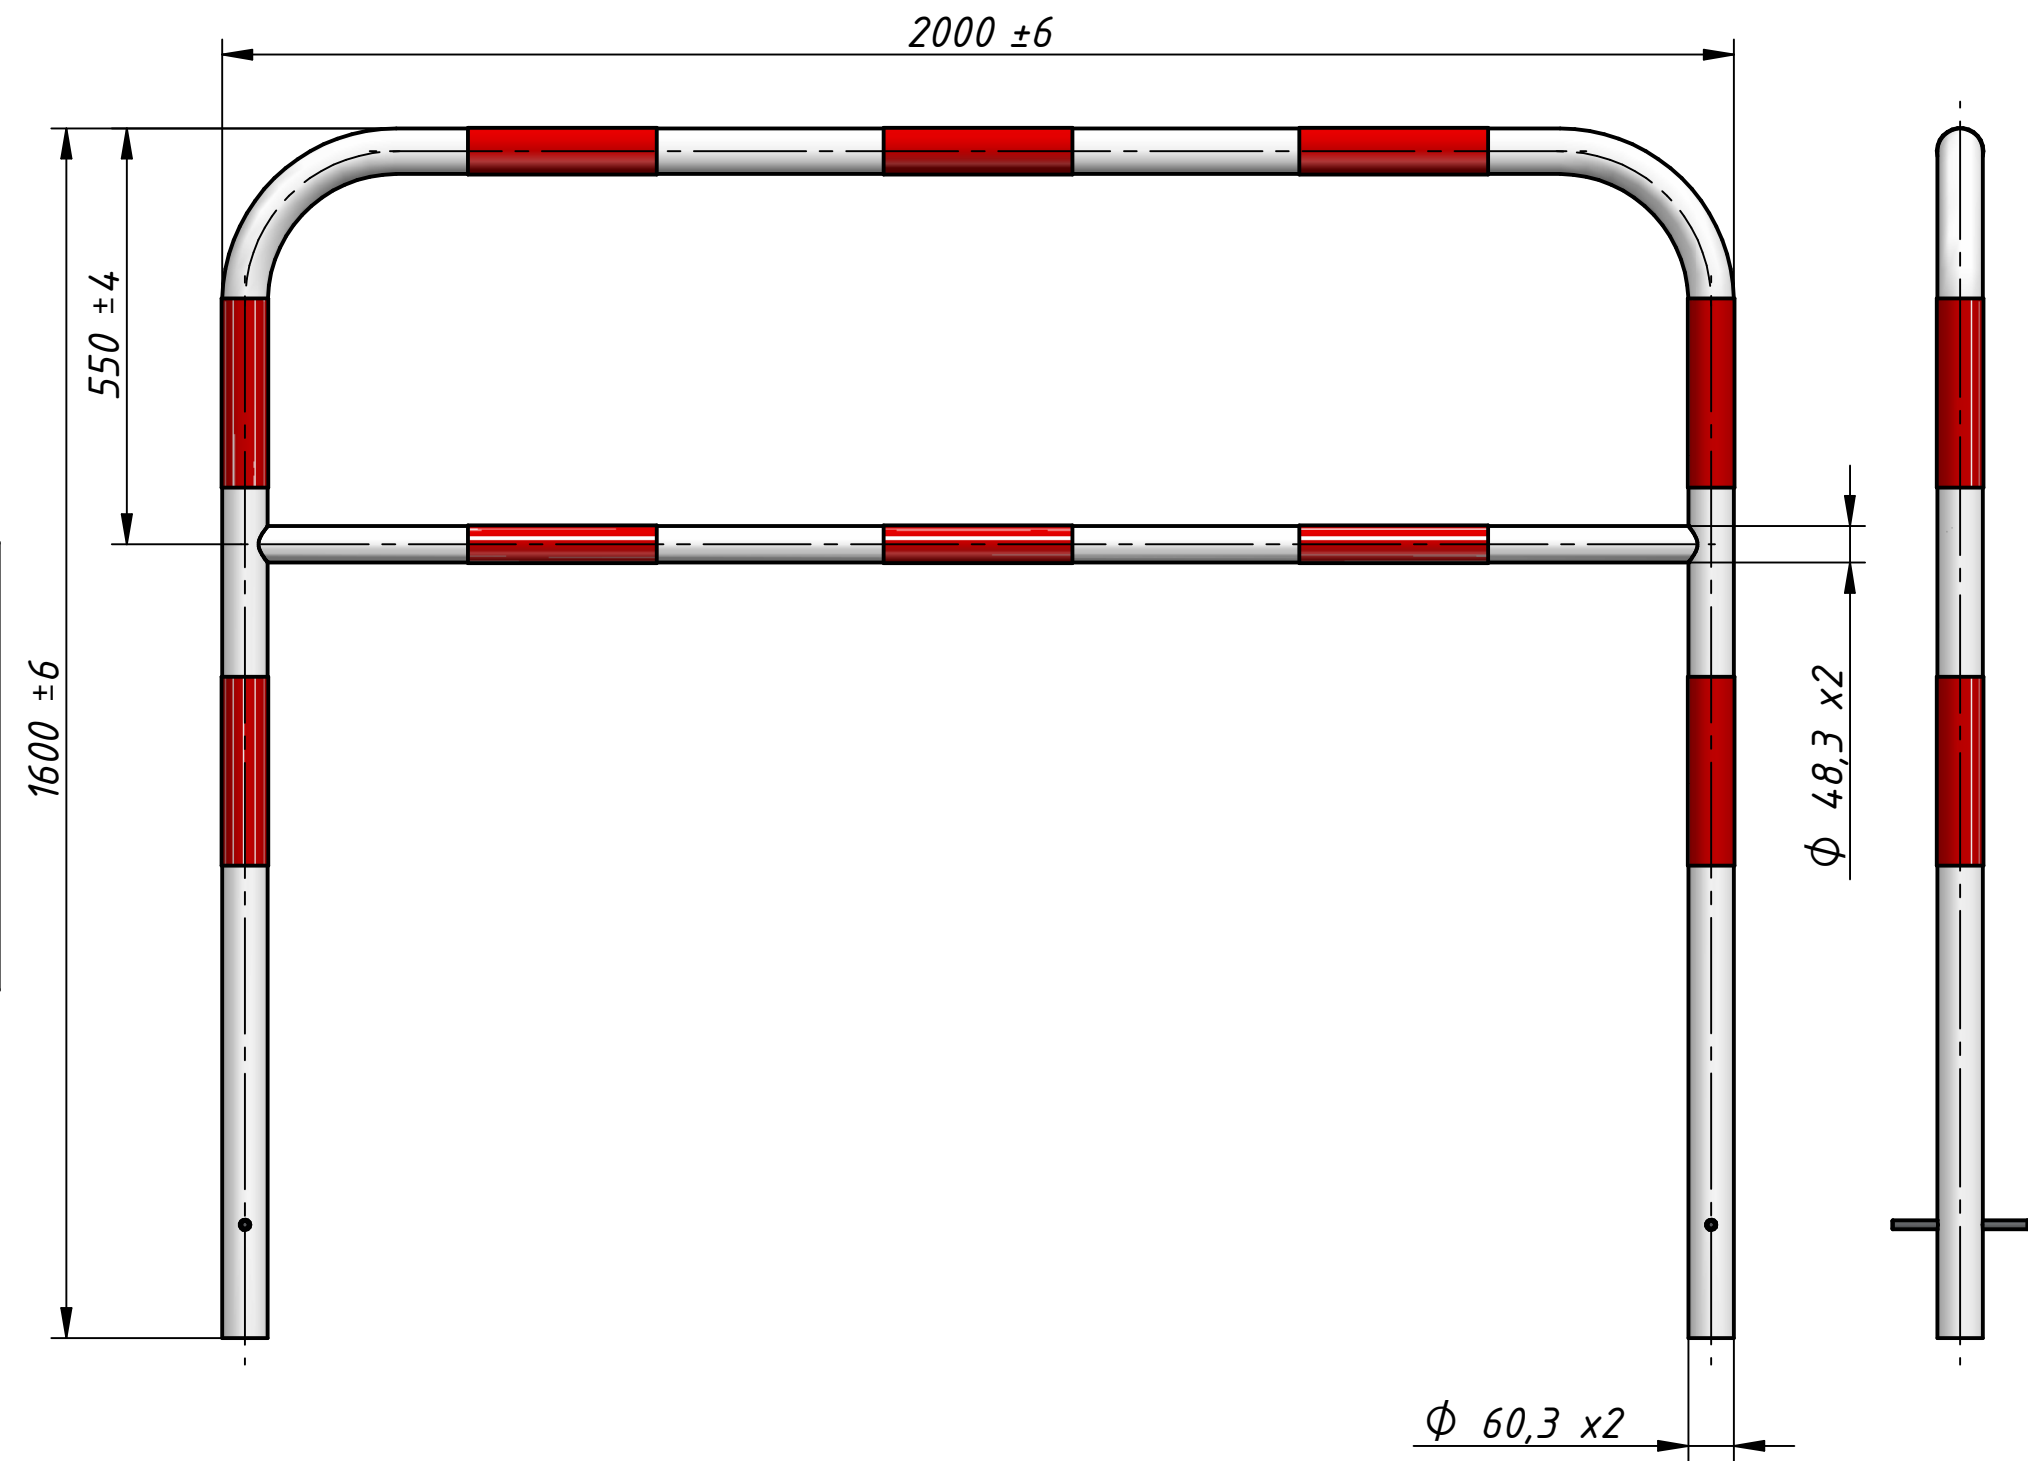

1. Rura ocynkowana DX51D Z275
2. Malować proszkowo farbami poliestrowymi w kolorze białym (RAL 9016),
3. Pasy ostrzegawcze wyklejać z folii odblaskowej w kolorze czerwonym.

	Nazwisko i imię	Data	Podpis	Nazwa przedmiotu	
Konstruktor	Kannenberg Krzysztof	2018-04-13		Bariera typu A 2'' poprzeczka 1,5'' wym. 2000x1600x2 biało-czerwona	
Kreślił	Kannenberg Krzysztof	2018-04-13			
Sprawdził	Kończalski Grzegorz	2018-04-13			
K. norm	Stasik-Wątka Małgorzata	2018-04-13			
Masa (kg)	Format A3	Podziałka 1:1	Materiał	Ilość sztuk	Nr rys.
					0030-00-0205

