


Позначено	
Варт. №, №	
Підп. та дата	
Інв. № подл.	

Site plan at the mark 0,000

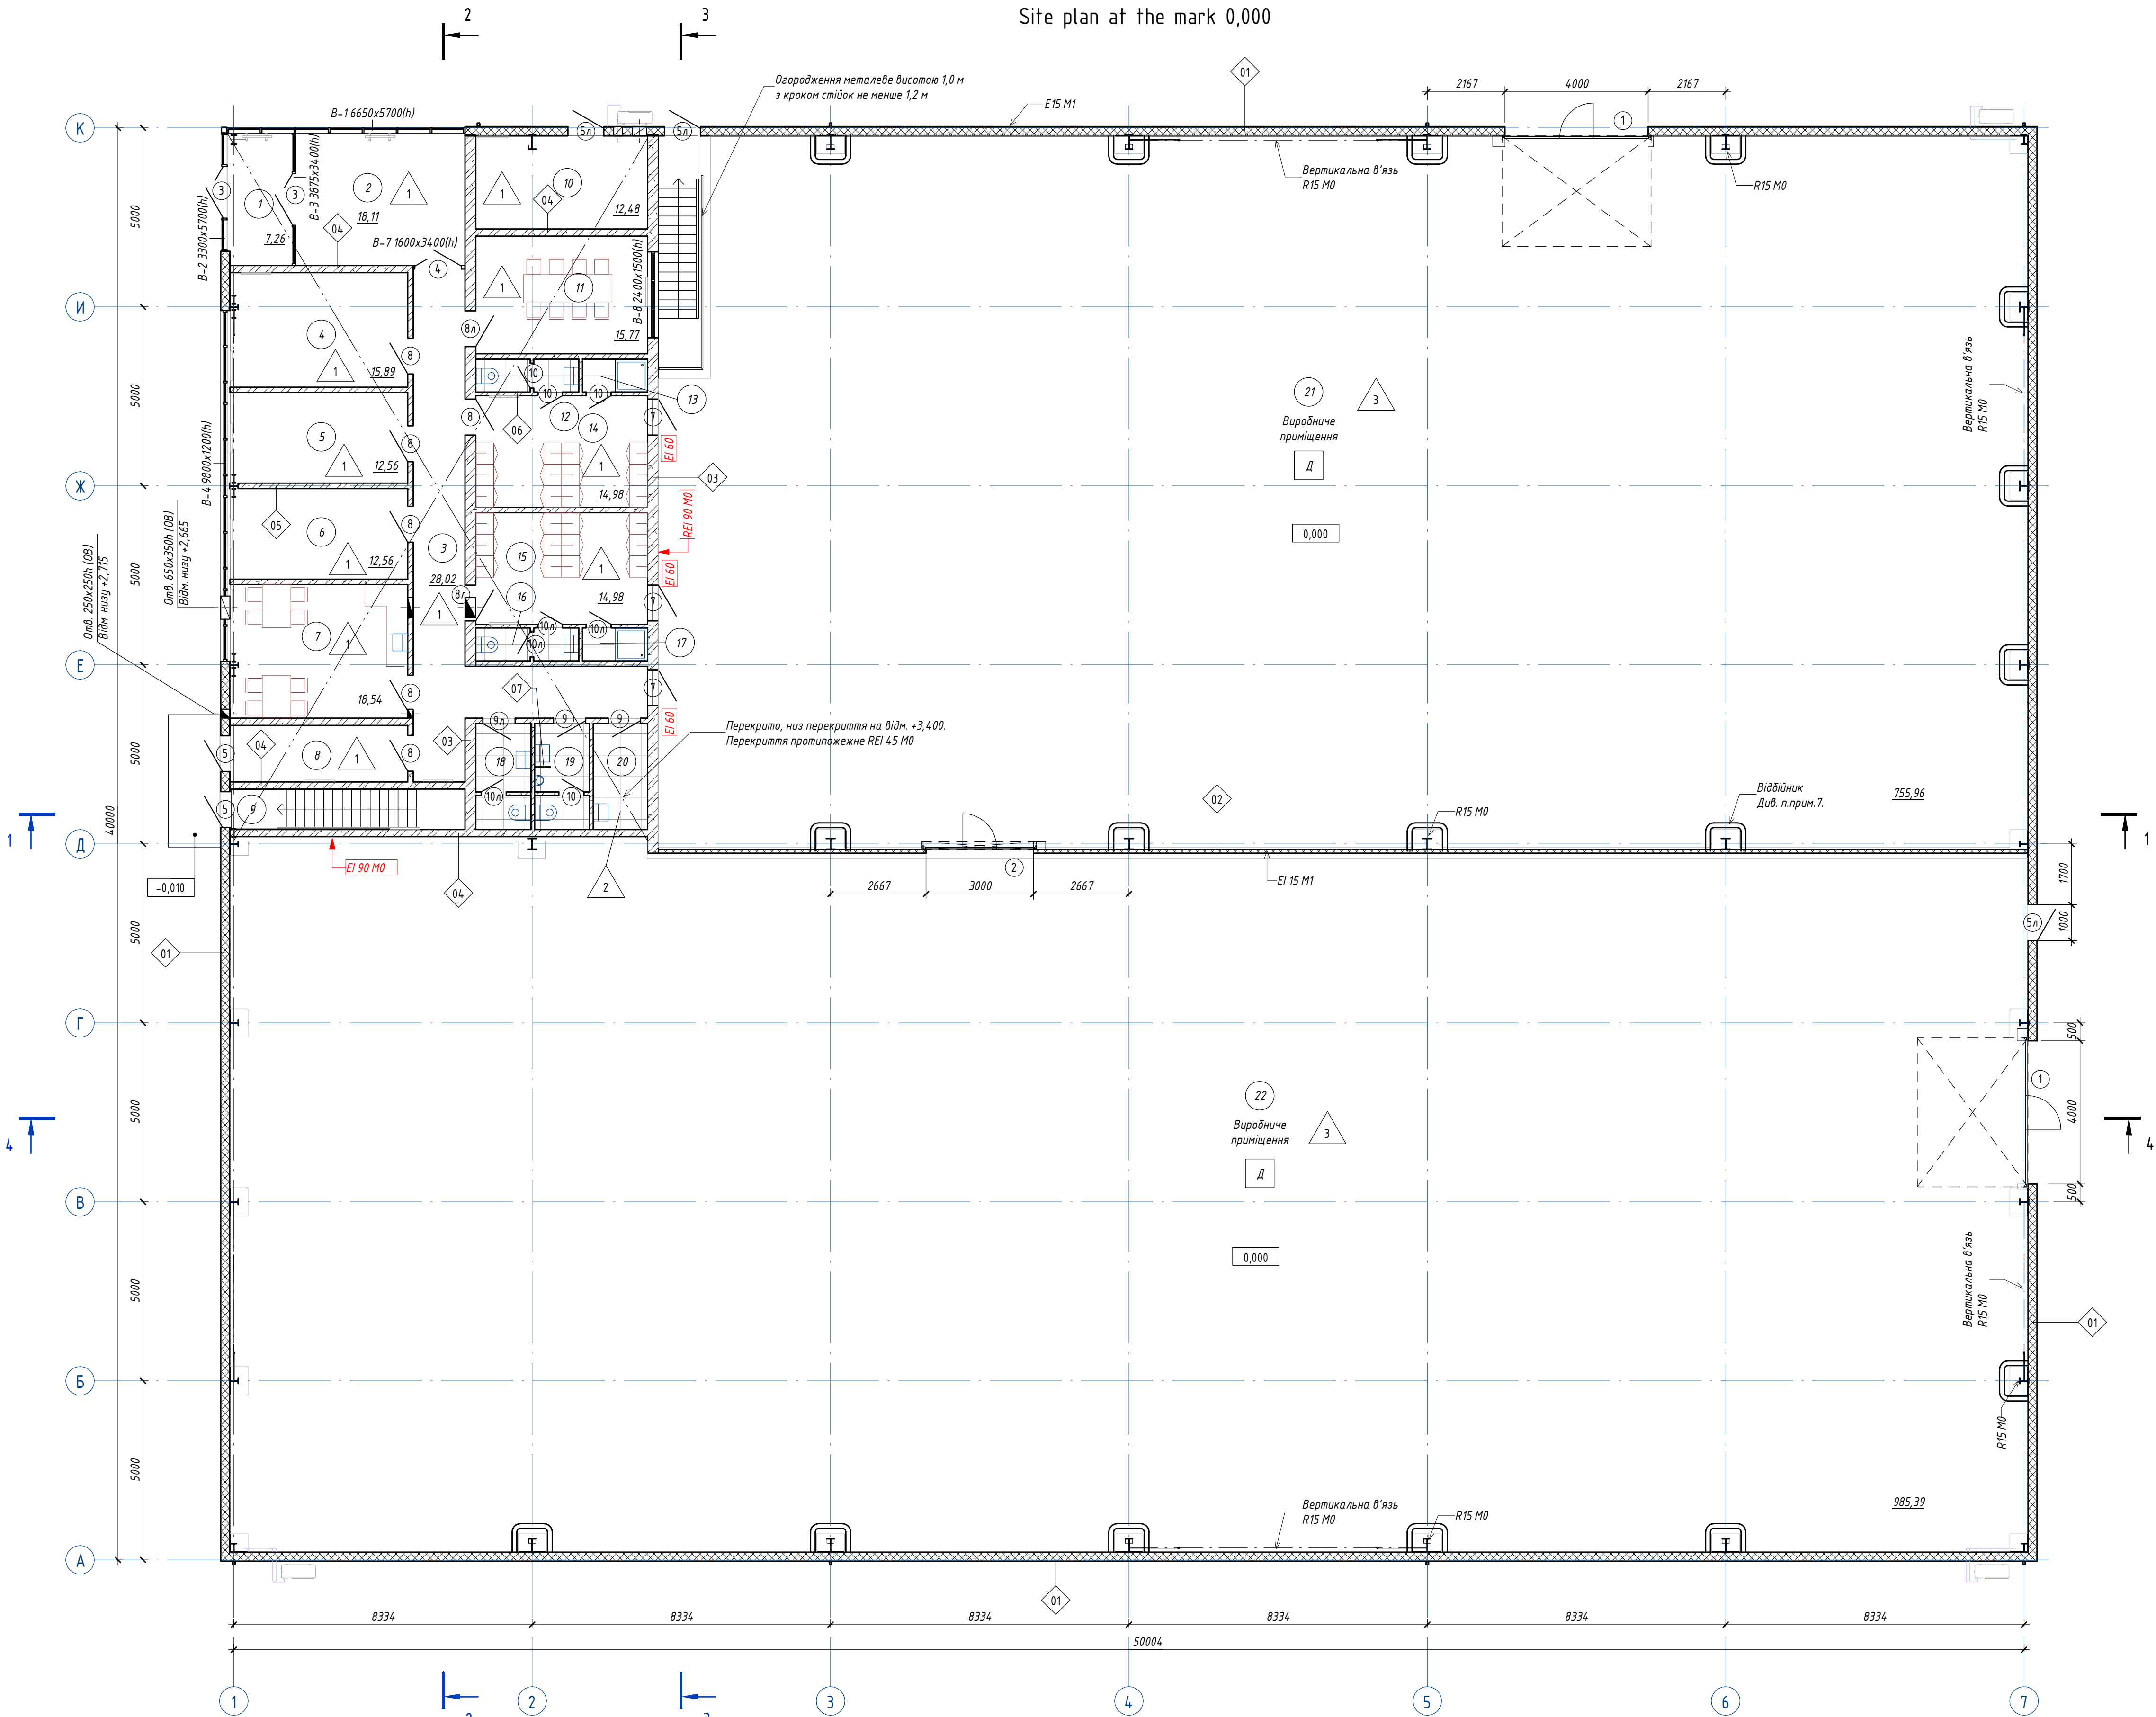

Explanation of the Premises at the mark 0,000

Number	Name	Area, m ²	Notes
1	Tambour	7,26	
2	Lobby	18,11	
3	Corridor	28,02	
4	Administrative premises	15,89	
5	Administrative premises	12,56	
6	Administrative premises	12,56	
7	Dining room	18,54	
8	Tambour	7,84	
9	Exit stairs from the basement	1,49	
10	Technical room	12,48	
11	Meeting Room	15,77	
12	Restroom	2,65	
13	Shower Room	1,67	
14	Women's locker room	14,98	
15	Men's locker room	14,98	
16	Restroom	2,65	
17	Shower Room	1,67	
18	Women's Restroom	4,56	
19	Men's Restroom	4,56	
20	Inventory room	4,50	
21	Production premises	755,96	
22	Production premises	985,39	
Total		1944,09	

Типи стін і перегородок

Поз.	Склад конструкції	Площа, м ²	Примітки
01	Стіна зовнішня типу сендвіч пошарового складання	1120,12	
02	Перегородки із сендвіч-панелей з наповнювачем з мінеральної вати	368,81	
03	Мурування з газобетонних блоків щільністю D500 товщиною 300 мм	120,28	
04	Мурування з газобетонних блоків щільністю D500 товщиною 200 мм	117,25	
05	Мурування з газобетонних блоків щільністю D500 товщиною 150 мм	159,20	
06	Мурування з газобетонних блоків щільністю D500 товщиною 100 мм	96,36	
07	Перегородки санвузлів з ЛДСП	0,68	

І




Колони каркасу (комплект КМ)

Зовнішні ненесучі стіни типу "сендвіч" пошарового складання: фасадні сталеві профільовані панелі LPA900, ізоляція ASTROTHERM (мат з скловолокна, щільність 16 кг/м³, теплопровідність 0,037 Вт/(м·К) з парозізаційним покриттям) - 200 мм; внутрішня стінова обшивка - сталеві профільовані листи LPI 1200.



Перегородки зі стінових сендвіч-панелей «SPB W Rishki» з наповнювачем з мінераловатних плит - 100 мм з горизонтальним кріпленням

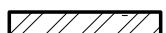

Стіни з газобетонних блоків Аегас D500 товщ. 300 мм



Перегородки з газобетонних блоків Аегас D500 товщ. 100-200 мм



Позначення типу стіни/перегородки

УМОВНІ ПОЗНАЧЕННЯ

1

Номер приміщення



18,00

Площа приміщення



Категорія приміщення за вимогами пожежної безпеки



В-1200x2100(н)

Марка вітража



ВК-1

Марка дверей




Е 15 М0

Клас вогнестійкості протипожежної перешкоди


						BATG12101/2 - АБ		
						Будівництво виробничо-складської будівлі на просп. Незалежності (кадастровий номер 3220489500-02-022-0031) в м. Біла Церква Київської області		
Зм.	Кільк.	Арх.	Нрдо.	Підп.	Дата	Архітектурно-будівельні рішення		
ГП	Назаров				11.23			
Перевірив	Петрунь				11.23	План на відм. 0,000		
Розробив	Ефименко				11.23			
Норм. контр.	Романишен				11.23			

ТОВ "Ежіс Ертле Інжініринг", 2023

Розріз 1-1

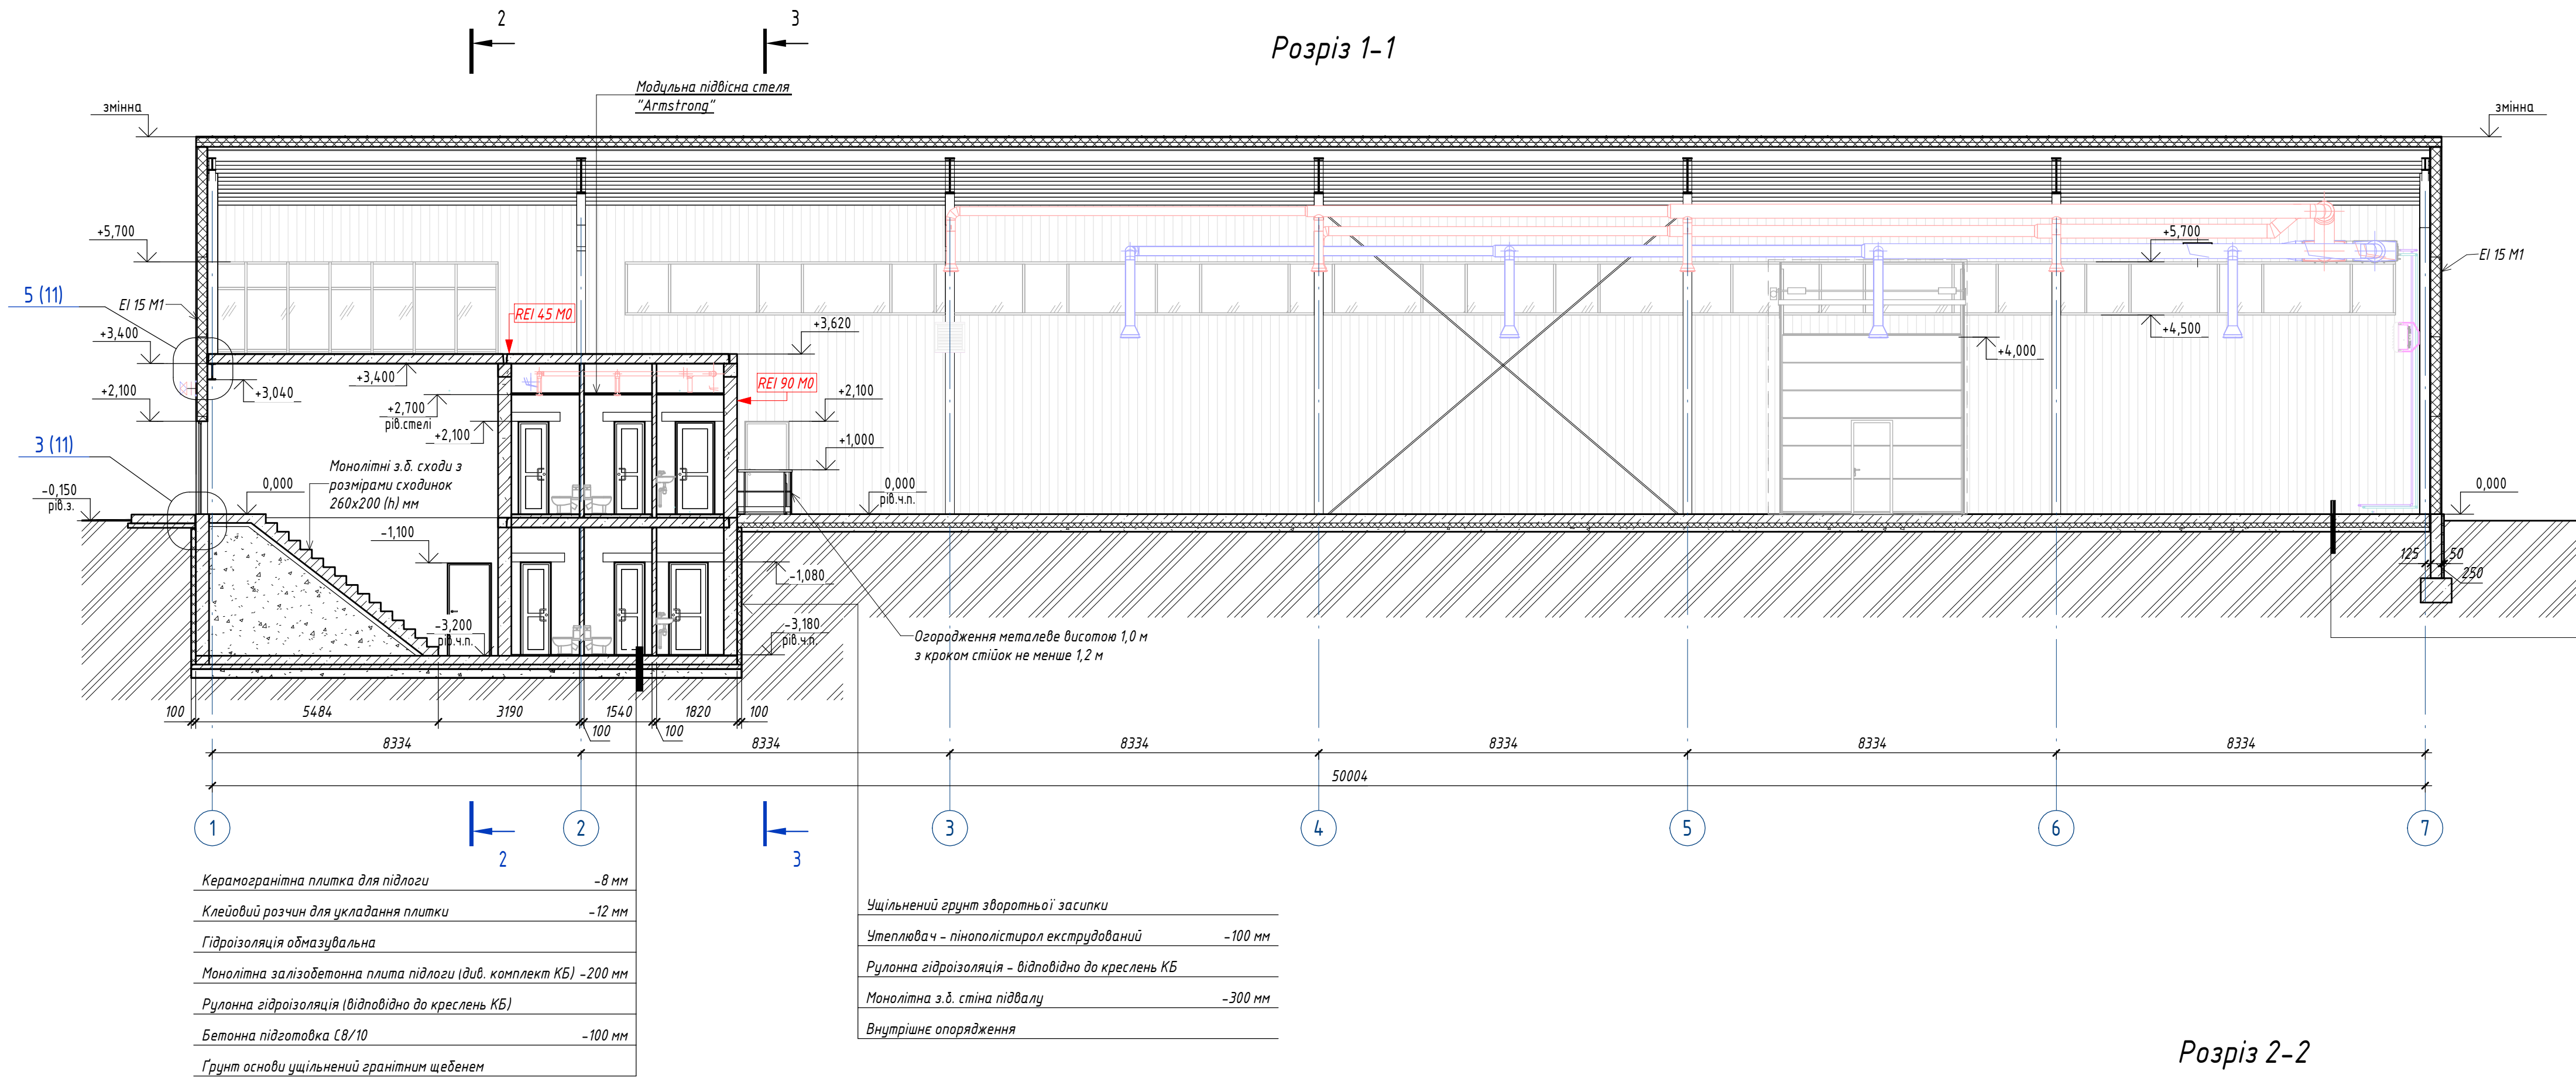


План підвалу

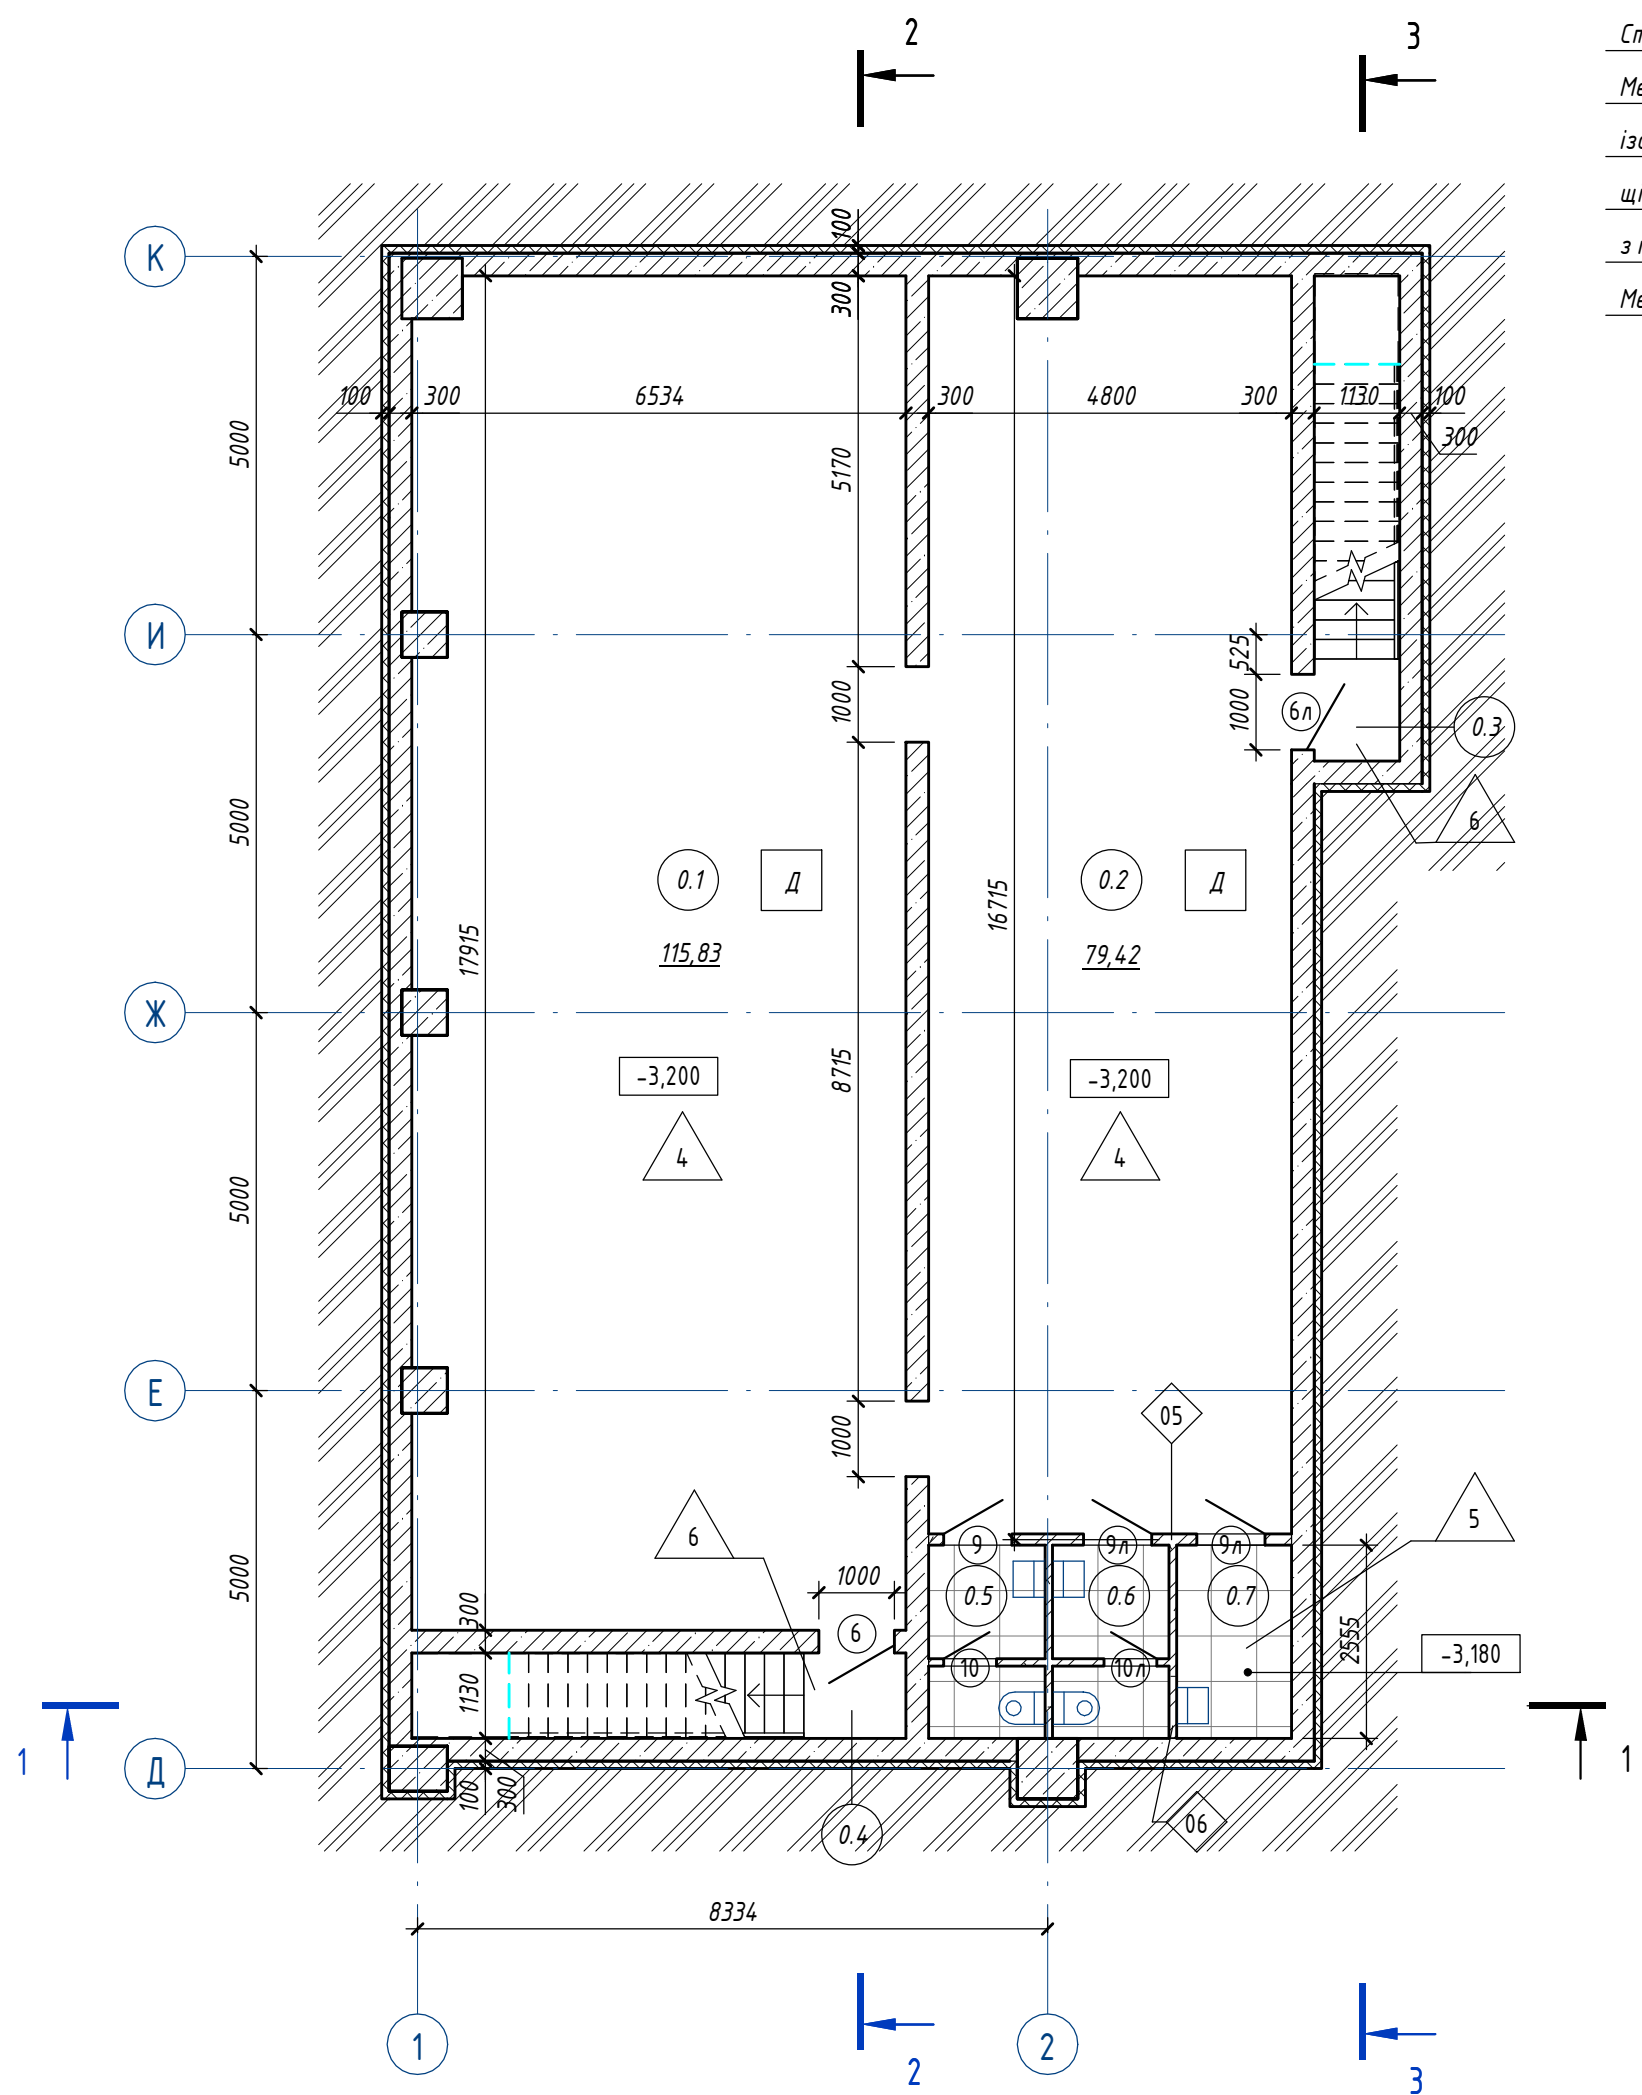

Сталеві фасадні профільовані панелі LPA900
Металеві стінові прогони (див. розділ КМ)
Ізоляція ASTROTHERM (блоки зі скловолокна, щільність 16 кг/м³, теплопровідність 0,037 Вт/(м·К) -200 мм з пароізоляційним покриттям
Металеві профільовані листи LPI200 з внутрішнього боку стіни

Розріз 2-2

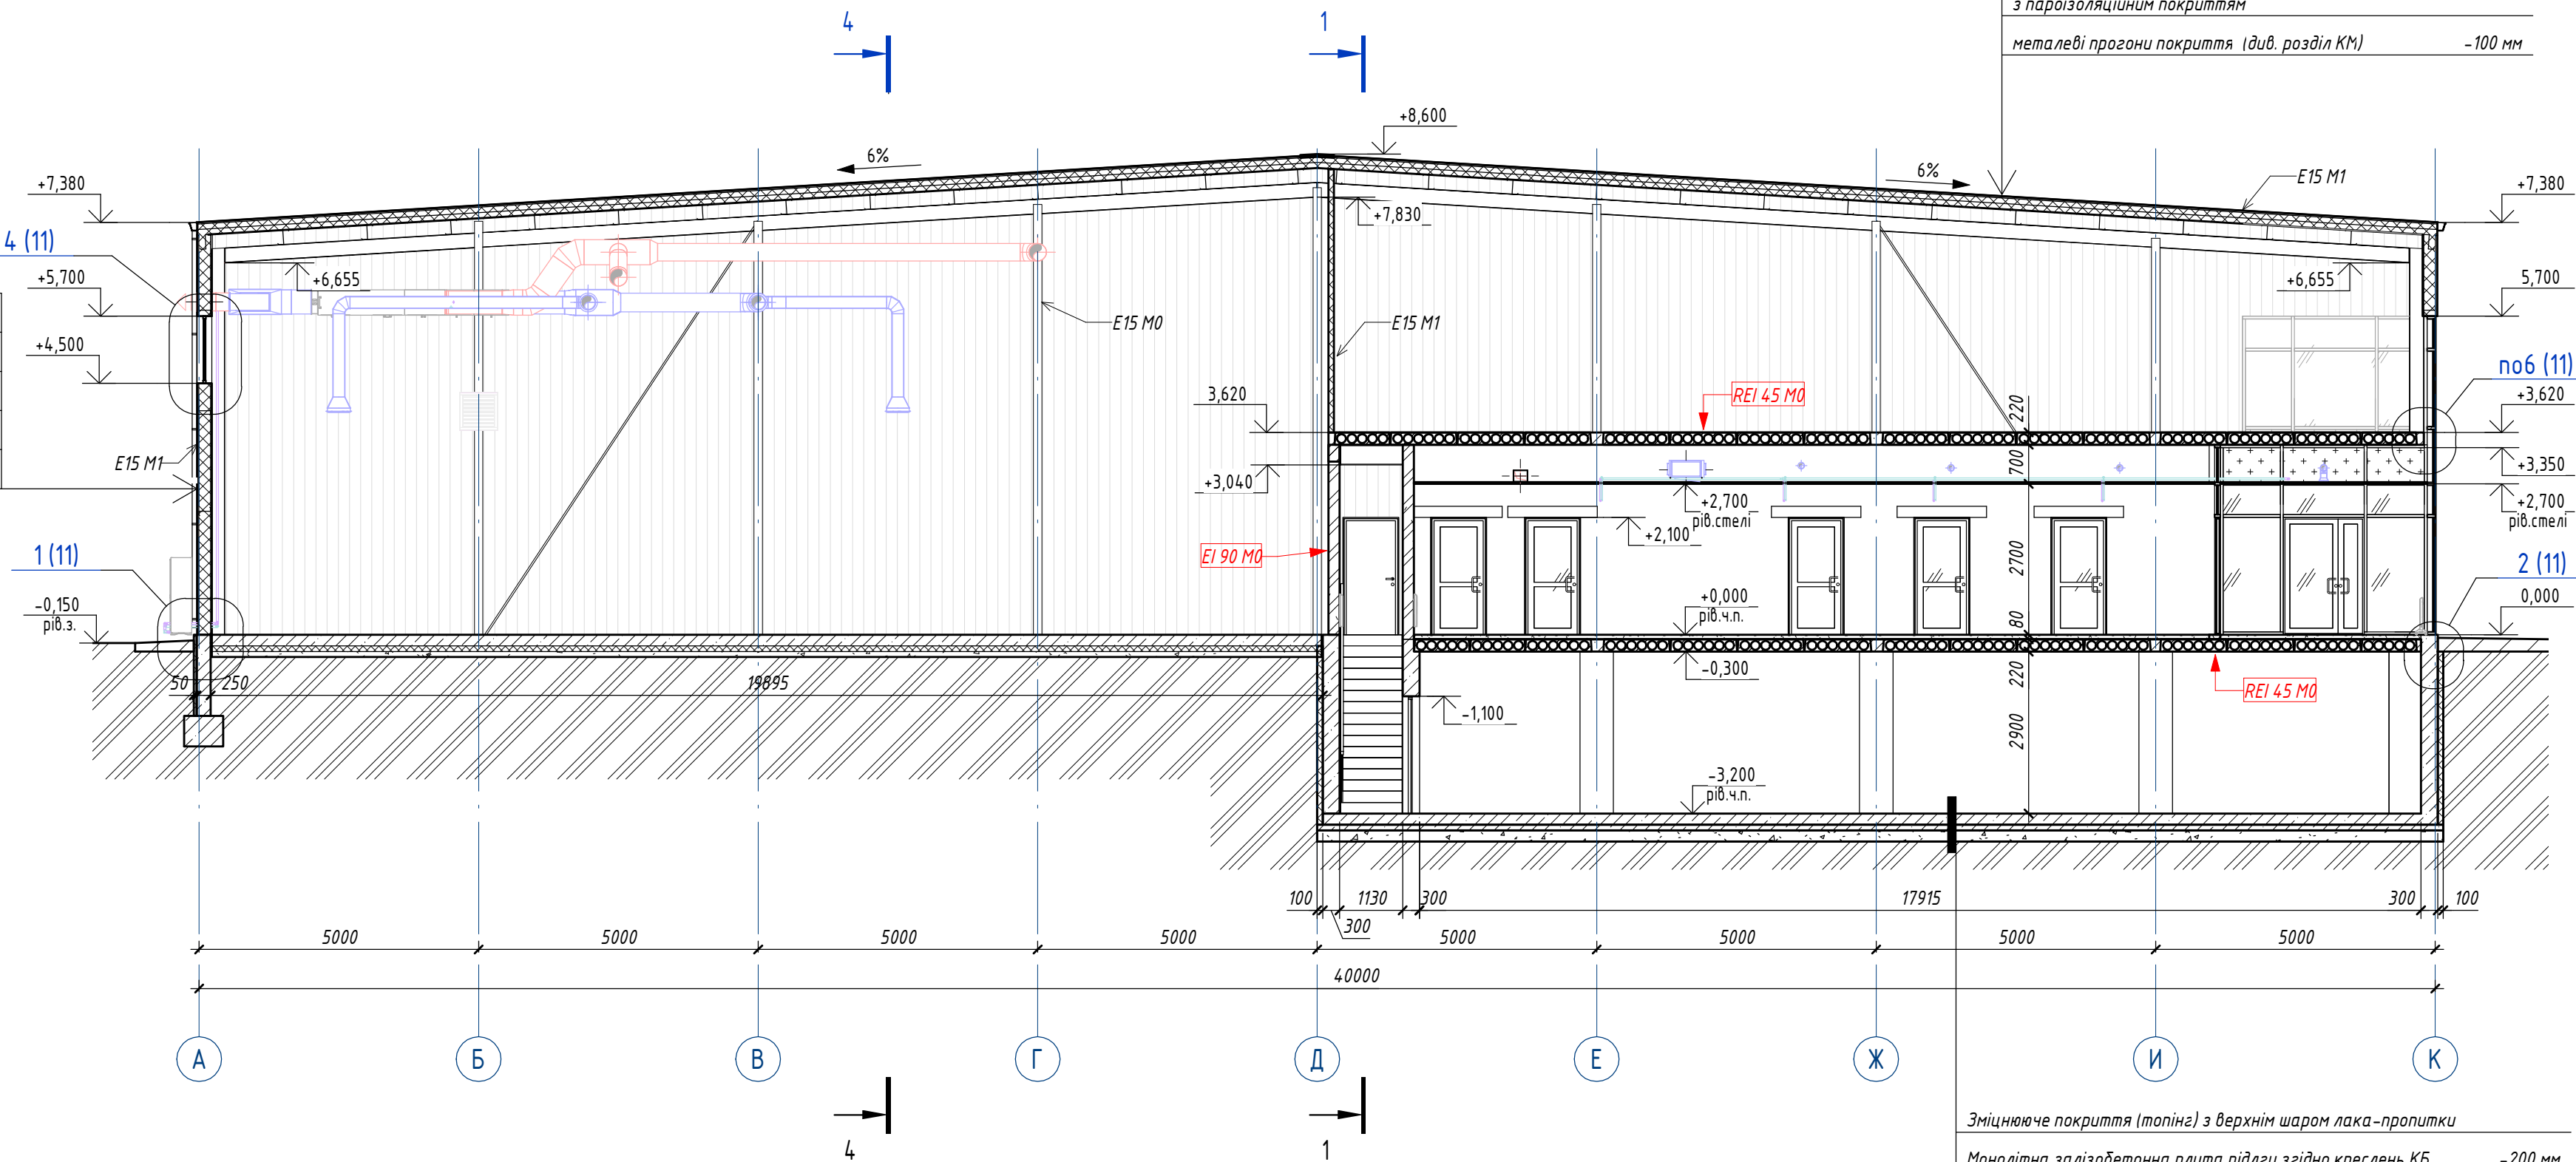

УМОВНІ ПОЗНАЧЕННЯ ДО ПЛАНУ ПІДВАЛУ


Explication of the basement premises			
Number	Name	Area, m²	Notes.
0.1	Basement premises	115,83	
0.2	Basement premises	79,42	
0.3	Exit stairs from the basement	5,93	
0.4	Exit stairs from the basement	5,93	
0.5	Restroom	3,93	
0.6	Restroom	3,93	
0.7	Inventory room	3,88	
Всього		218,85	

- Монолітні з д. стіни підвалу товщ. 300 мм
- Конструкція зовнішньої теплоізоляції стін підвалу плити екструдованого пінополістиролу товщ. 100 мм
- Перегородки з газобетонних блоків Аерос D500 товщ. 100-150 мм
- 0.1 Номер приміщення
- 18.00 Площа приміщення
- Д Категорія приміщення за вибухопожежною і пожежною небезпечністю
- 4 Тип підлоги
- 5 Позначення типів стін/перегородок


1. За відносну відмітку 0,000 прийнято рівень чистої підлоги будівлі, що відповідає абсолютній відмітці 168.70 на генеральному плані.
2. Монтаж, вузли приєднання та кріплення елементів стінової і покрівельної системи виконувати згідно технічних рішень компанії «Астра». Фасадні елементи уточнити по місцю.

						BATG12101/2 - АБ					
						Будівництво виробничо-складської будівлі на просп. Незалежності (кадастровий номер 3220489500-02-022-0031) в м. Біла Церква Київської області					
Зм.	Кільк.	Арх.	№ док.	Підп.	Дата	Архітектурно-будівельні рішення			Стадія	Арх.	Арх.
ГП		Назаров			11.23				РП	3	
Перевірив		Петрунь			11.23	План підвалу. Розріз 1-1, Розріз 2-2					
Розробив		Ефименко			11.23						
Норм. контр.		Романюшен			11.23						

Розріз 3-3

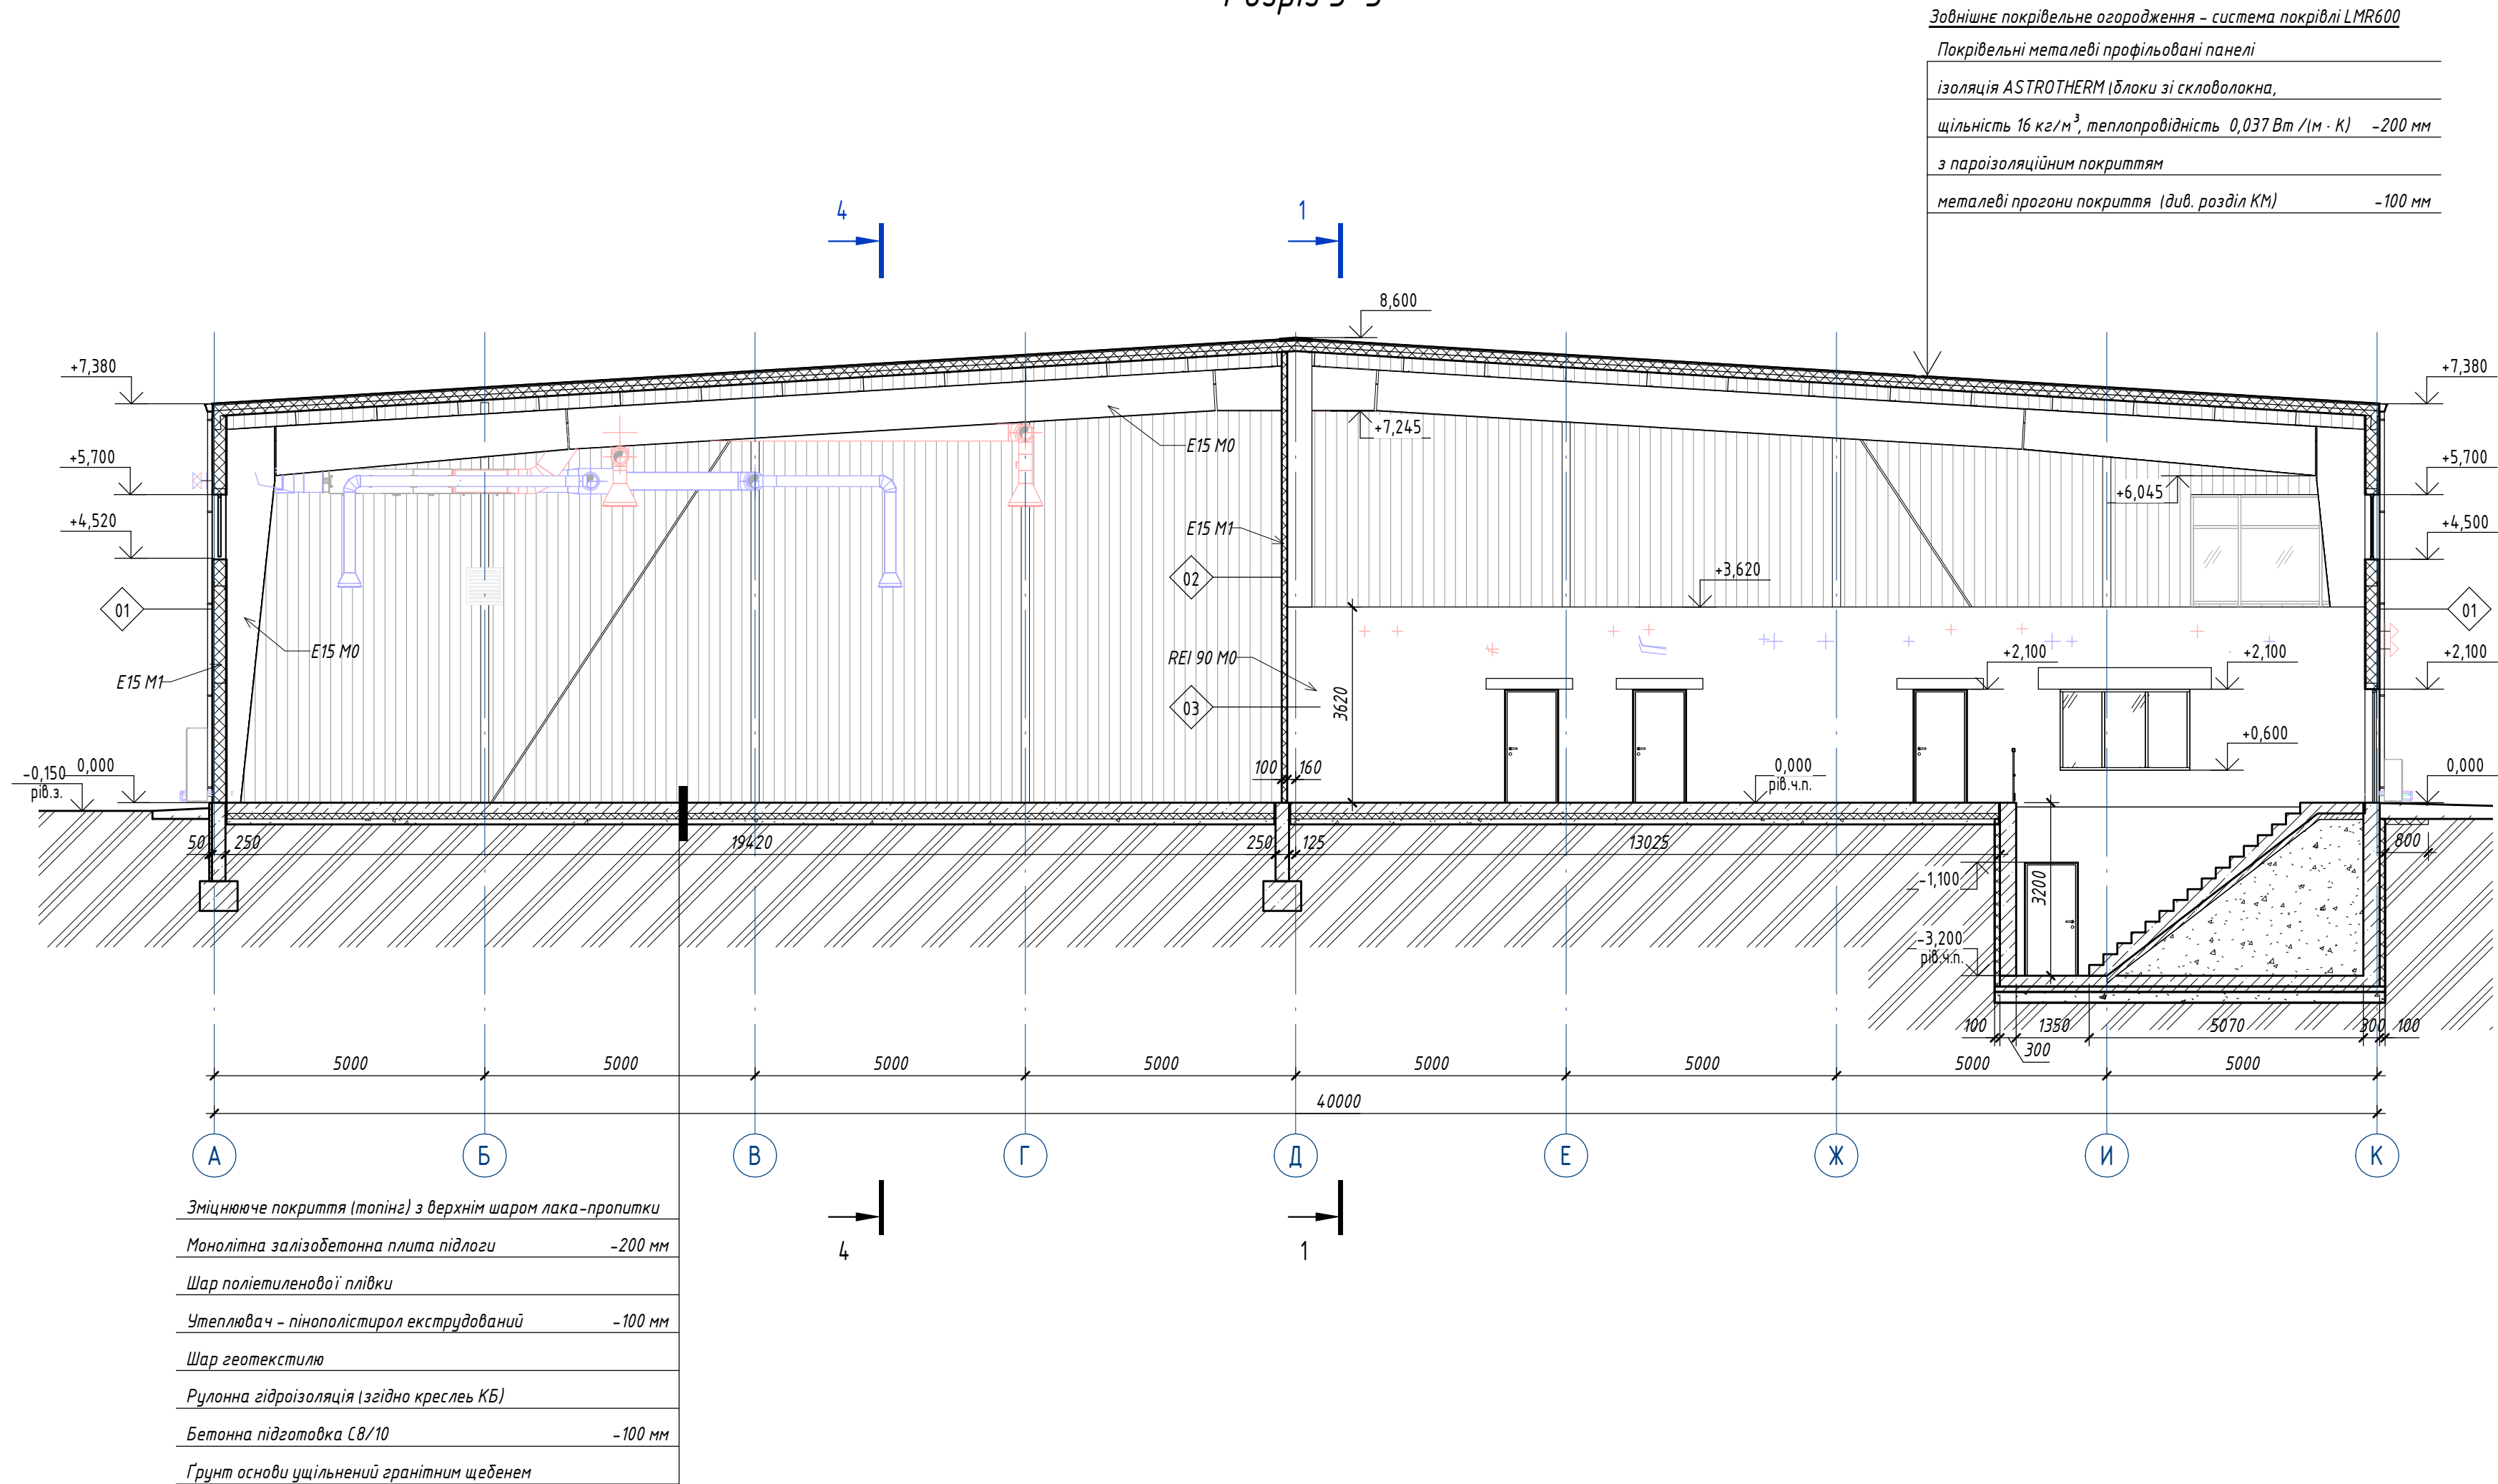

План покрівлі (1:200)

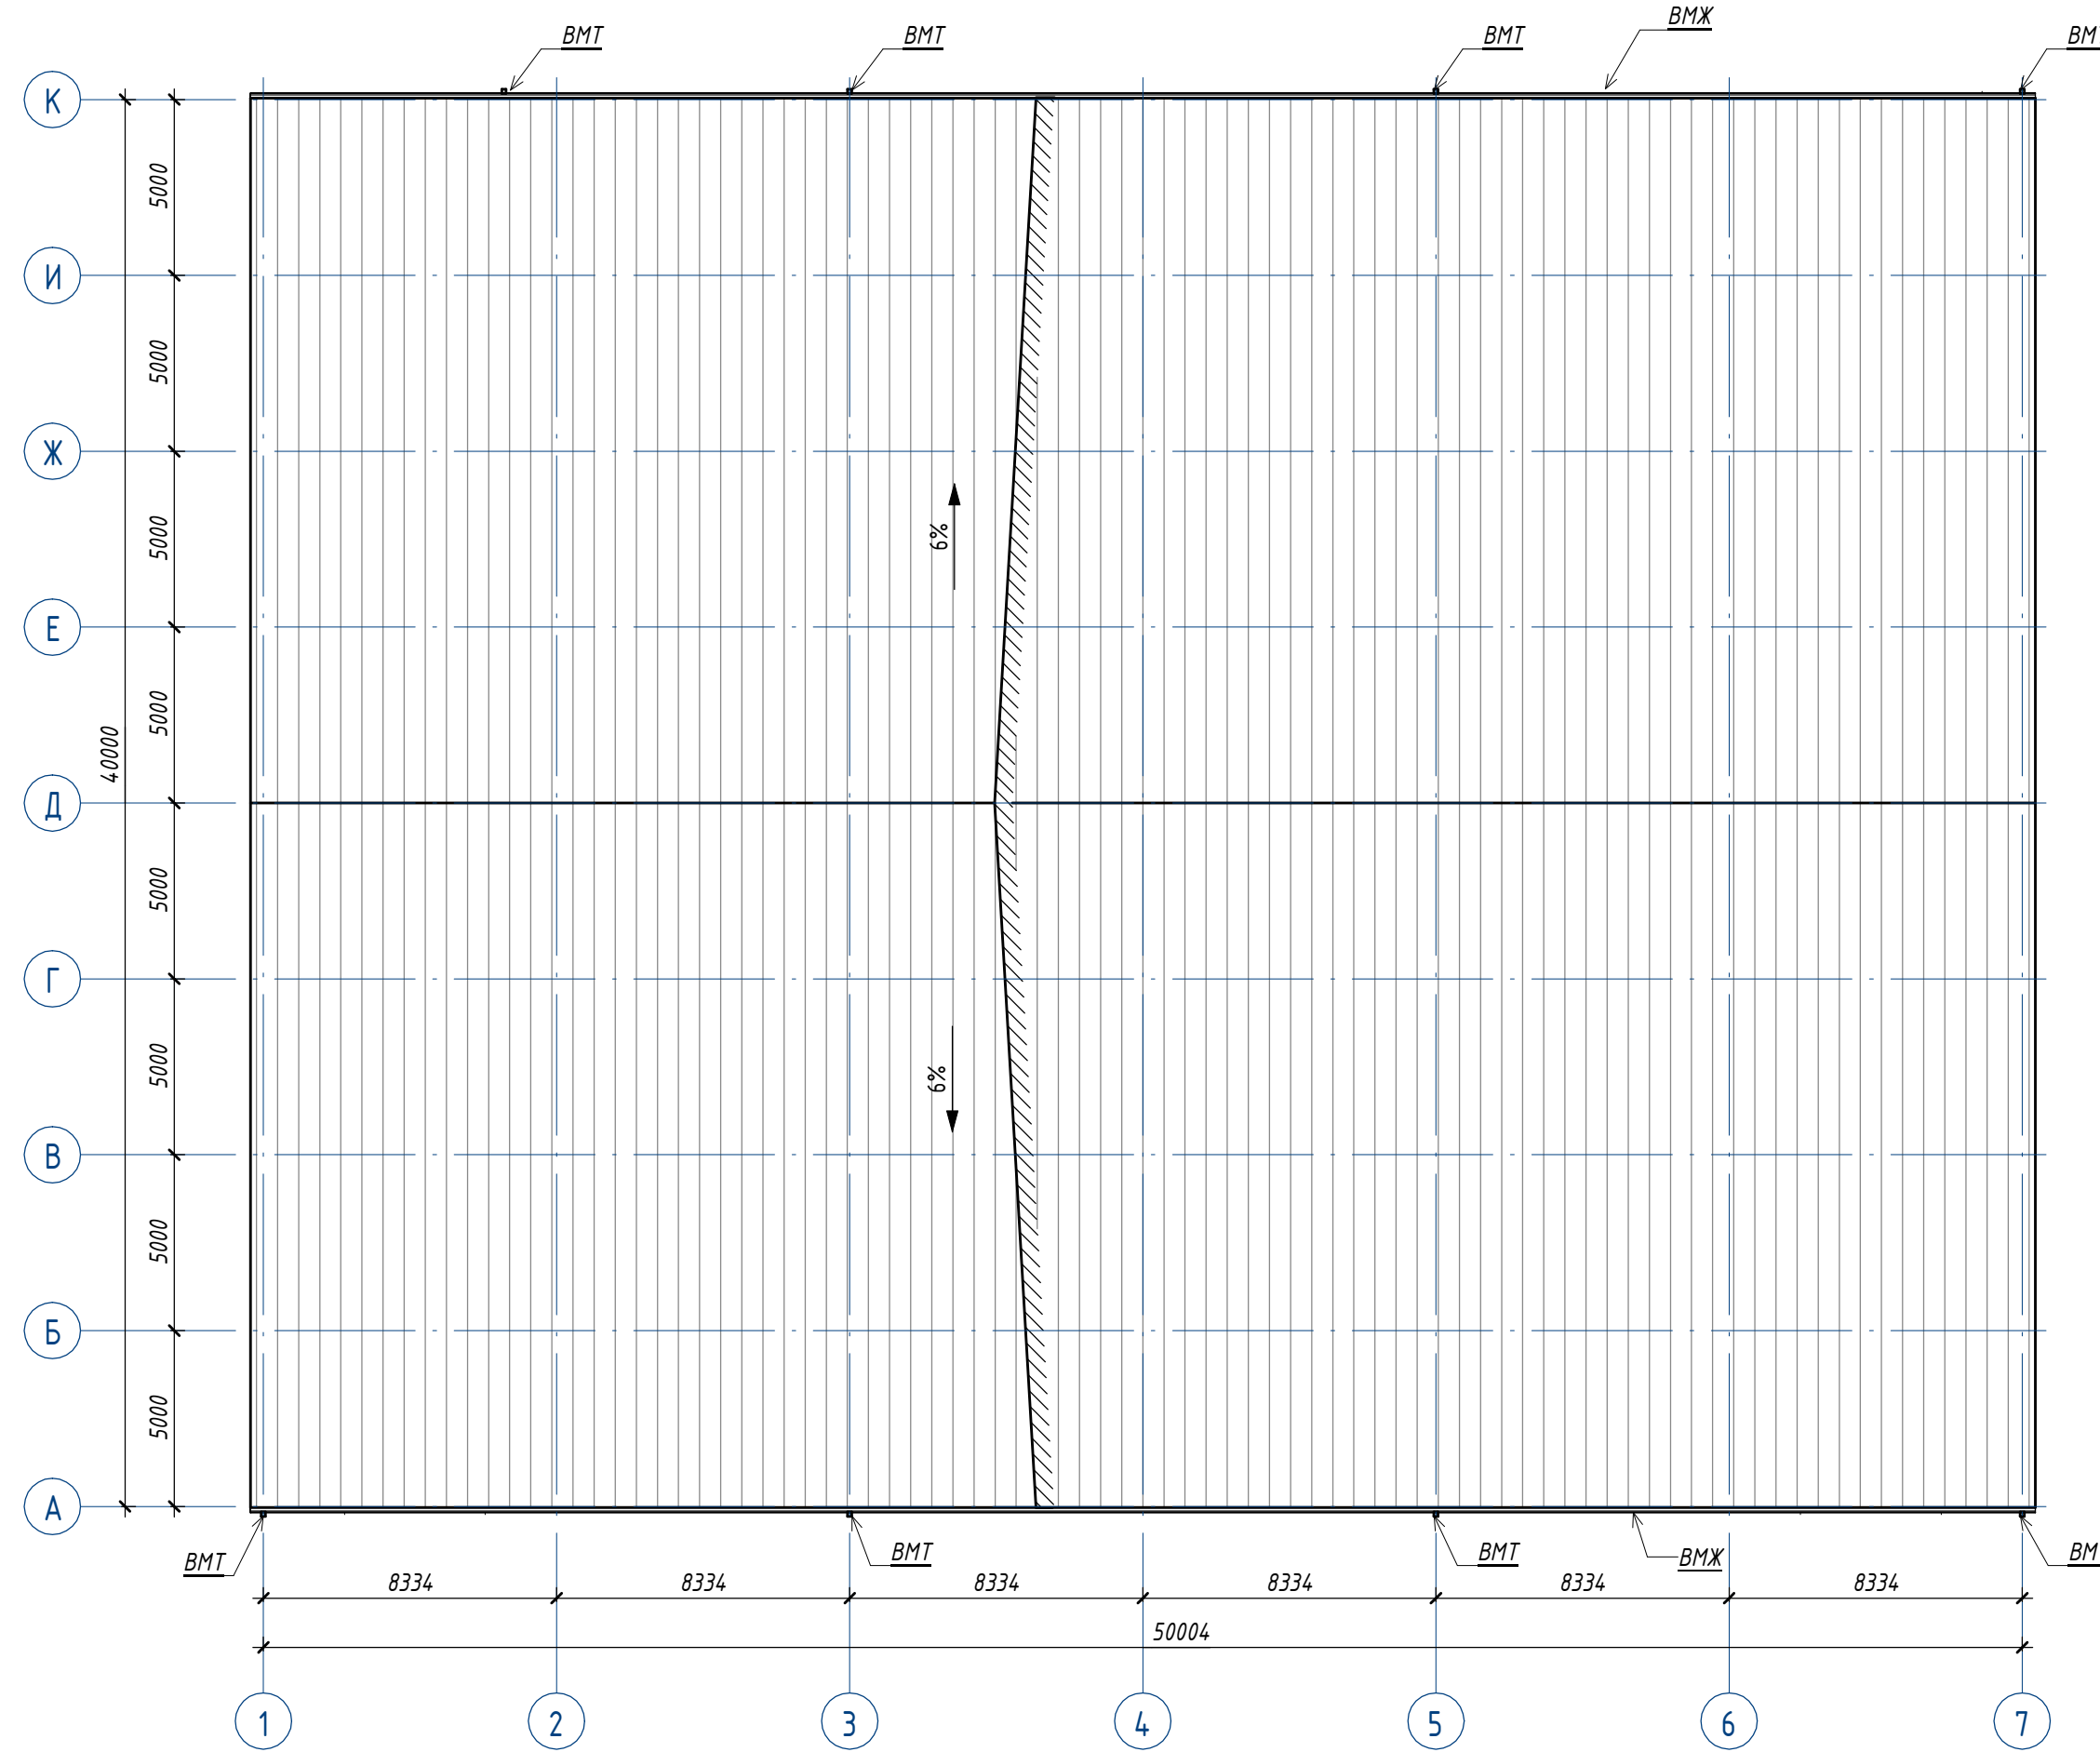


Специфікація зовнішньої водостічної системи

Поз.	Позначення	Найменування	Загальна довжина, м	Примітка
ВМЖ		Водостічний металевий жолоб	101,48	RAL 9006
ВМТ		Труба водостічна металева	56,80	RAL 9006

Специфікація покрівлі

Поз.	Позначення	Найменування	Площа, м2	Примітка
ПМ-1	LMR600 (Astron)	Покрівельна система з покрівельні сталевих профільованих панелей з теплоізоляцією ASTROTHERM	2036,8	

Розріз 4-4

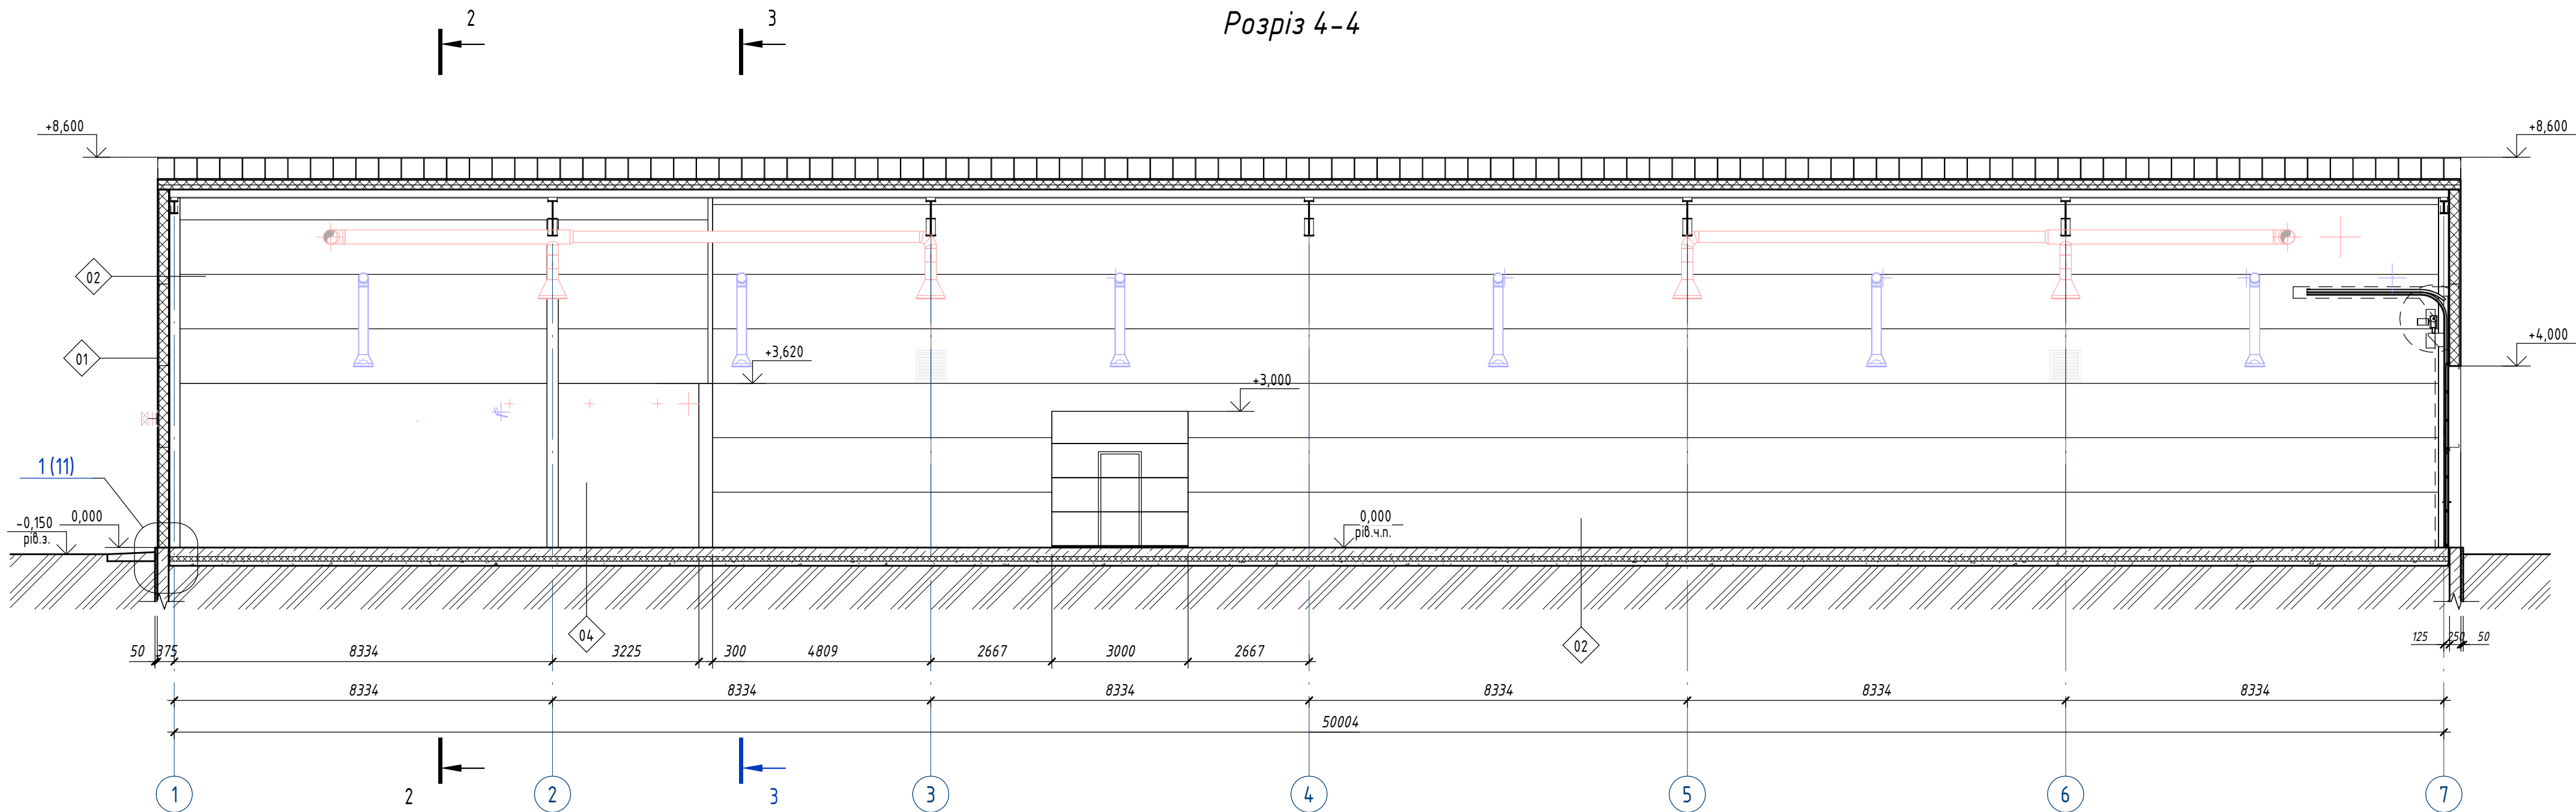

1. За відносну відмітку 0,000 прийнято рівень чистої підлоги будівлі, що відповідає абсолютній відмітці 168,70 на генеральному плані.


2. Монтаж, вузли примикання та кріплення елементів стінової і покрівельної системи виконувати згідно технічних рішень компанії «Astron». Фасонні елементи уточнити по місцю.

ТОВ "Ежіс Ертеле Інжиніринг", 2023


						BATG12101/2 - A5		
						Будівництво виробничо-складської будівлі на просп. Незалежності (кадастровий номер 3220489500-02-022-0031) в м. Біла Церква Київської області		
Зм.	Кільк.	Аркш.	№ док.	Підп.	Дата	Архітектурно-будівельні рішення	Стадія	Аркш.
ГП		Назаров			11.23		РП	4
Перевірив		Петрунь			11.23			
Розробив		Ефіменко			11.23	План покрівлі. Розріз 3-3. Розріз 4-4		
Норм. контр.		Романюшен			11.23			

Формат А1А

ФАСАД 1-7

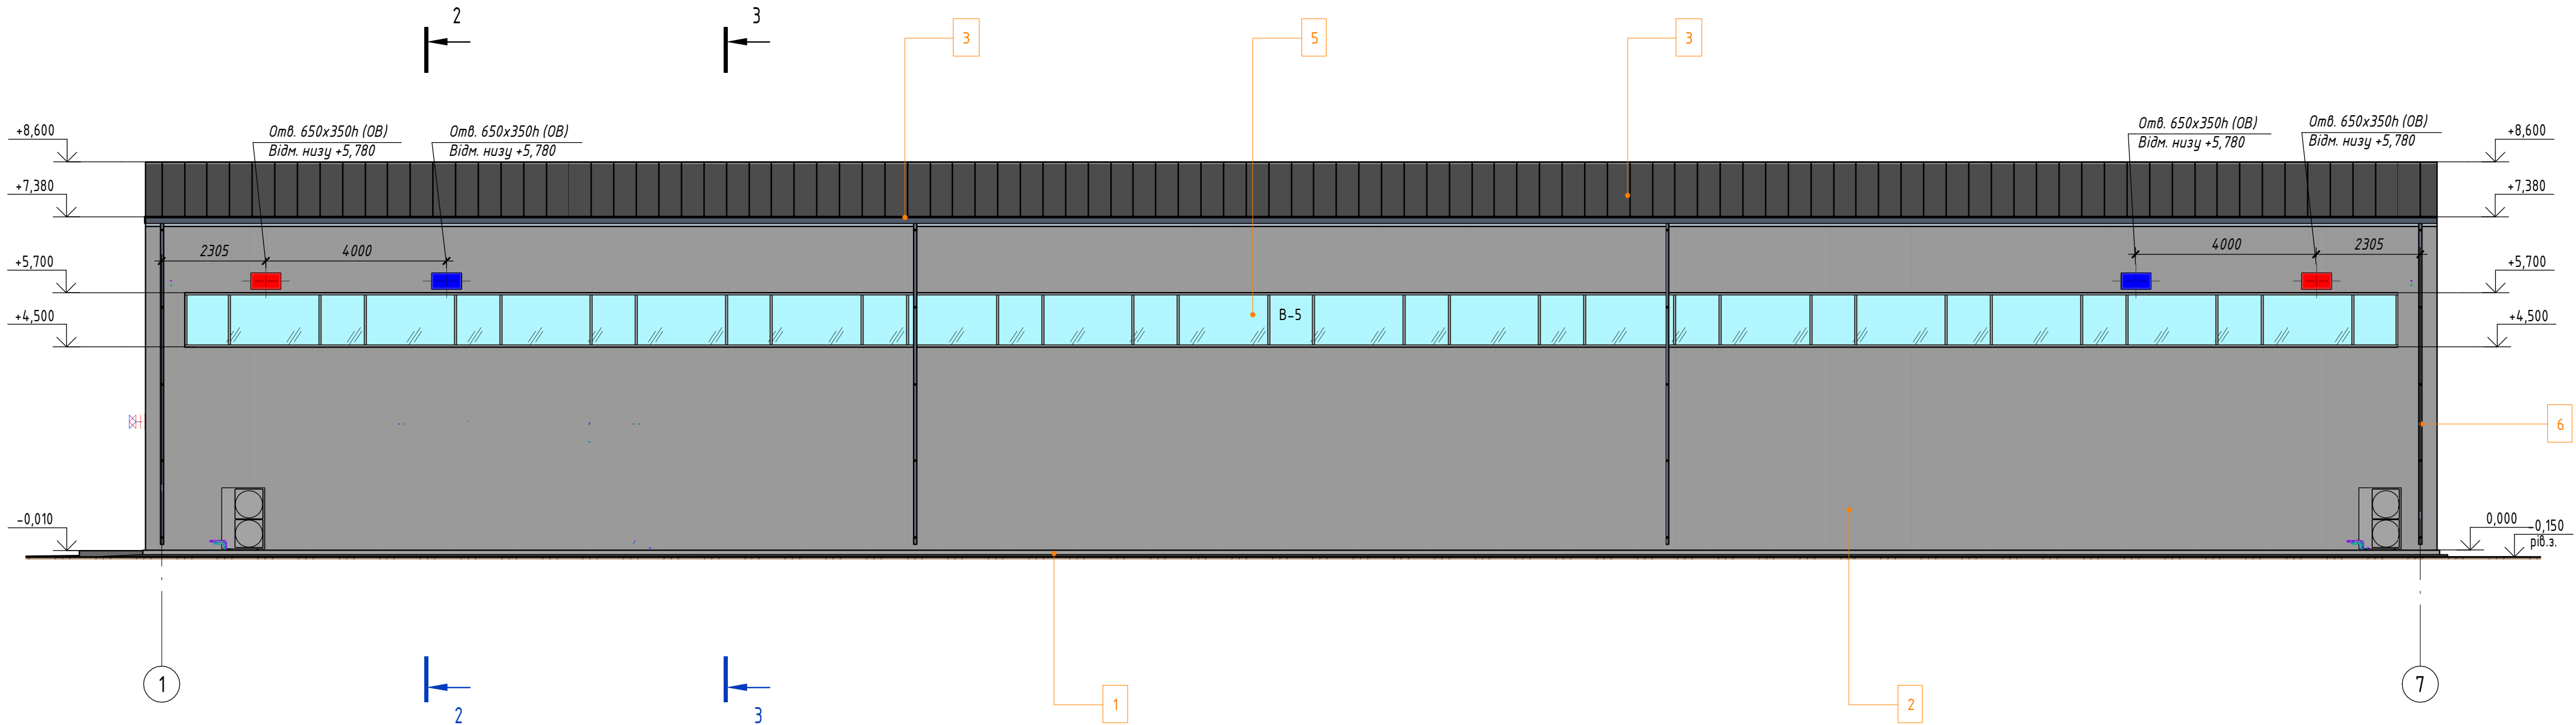

ФАСАД А-К

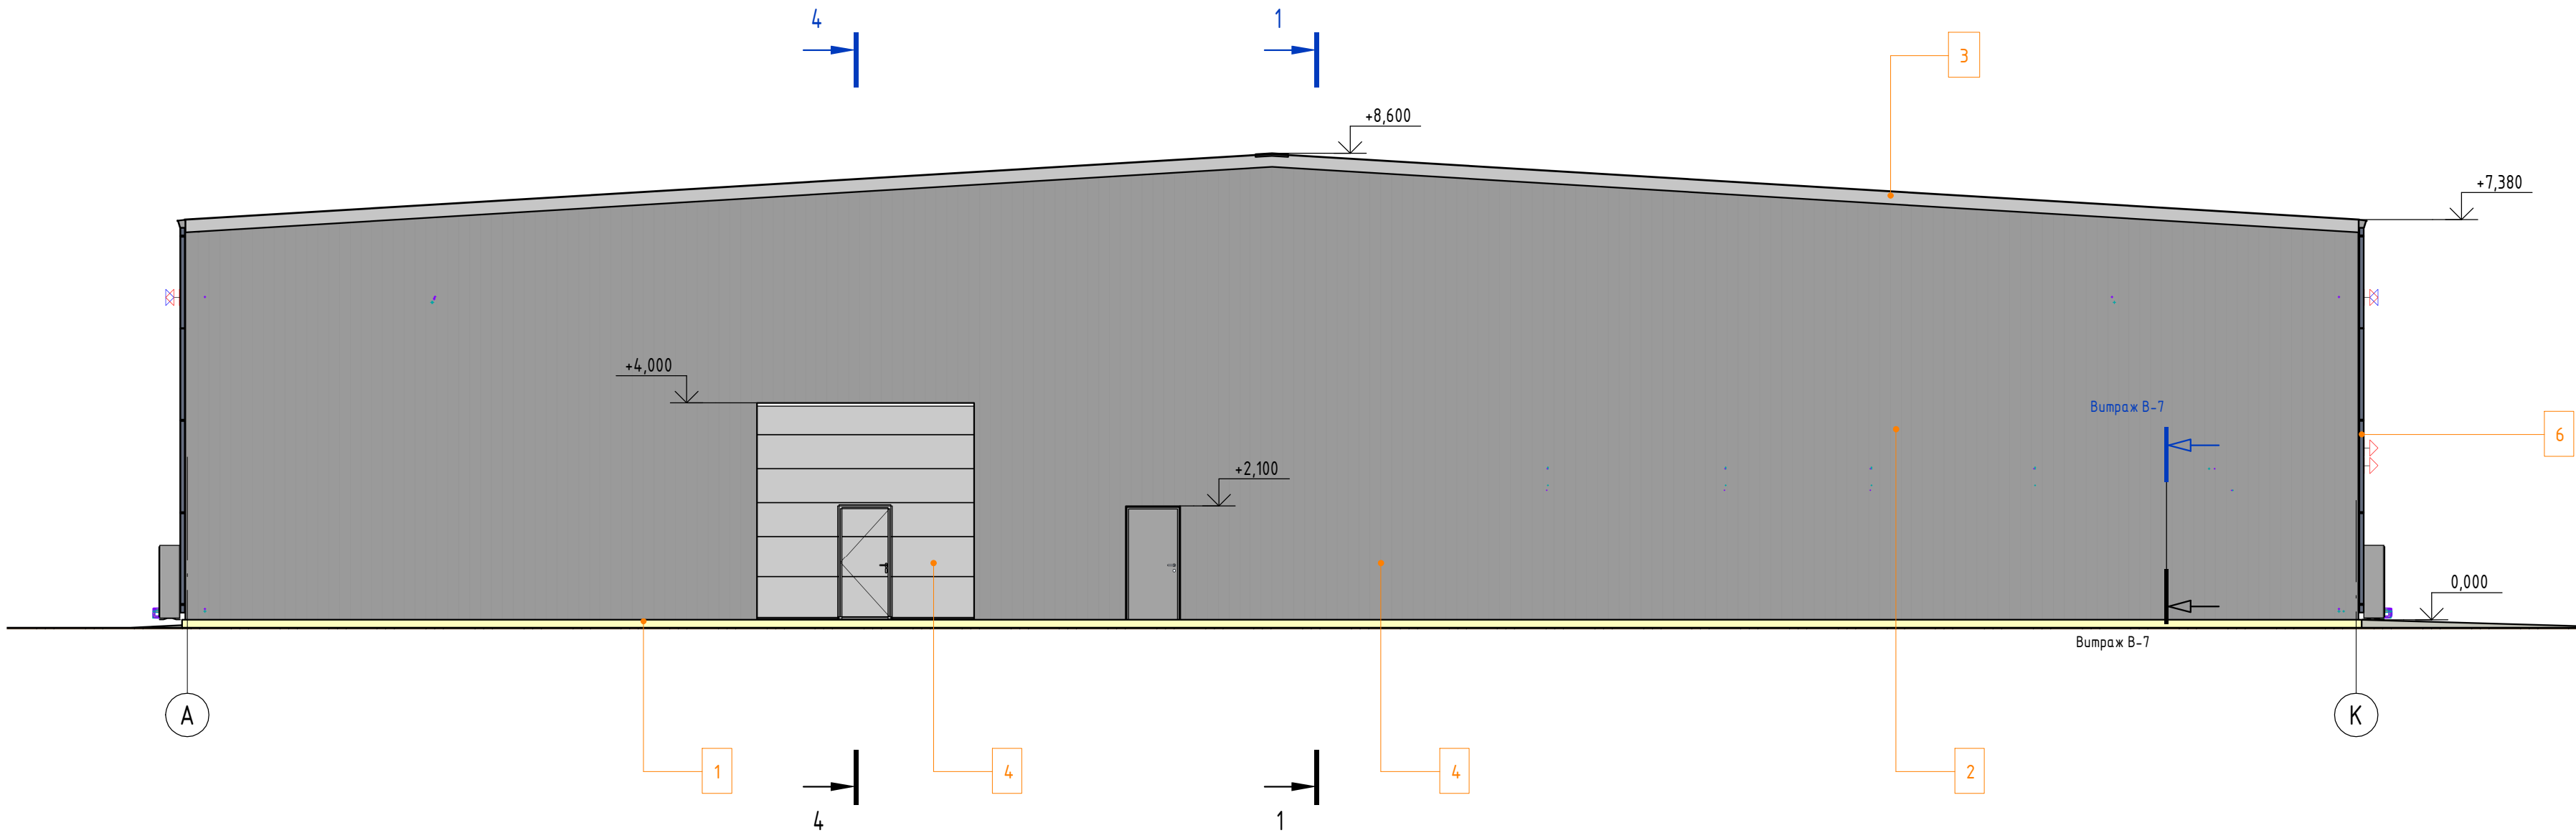

Таблиця кольорів опорядження фасадів

№	Елемент фасаду	Матеріал оздоблення	№ кольору	Зразок кольору
1	Цоколь	Фасадна штукатурка, пофарбування фасадною фарбою	RAL 7024	
2	Стіни (фасадний профнастил, фасонні елементи)	Металеві стінові панелі з полімерним покриттям	RAL 9006	
3	Покрівля (металева фальцева покрівля)	Металеві покрівельні панелі з полімерним покриттям	RAL 9006	
4	Ворота, двері зовнішні	Метал з порошково-полімерним покриттям	RAL 7024	
5	Вітражі, вікна	Алюмінієві профілі із заповненням склопакетами/композитними панелями	RAL 7024	
6	Зовнішня водостічна система організованого водовідведення	Оцинкована сталь з полімерним покриттям	RAL 9006	


1. За відносну відмітку 0,000 прийнято рівень чистої підлоги будівлі, що відповідає абсолютній відмітці 168,70 на генплані.
2. Колір елементів фасадів погодити із замовником. Колір матеріалів оздоблення може бути замінено відповідно до фактичної номенклатури виробника/постачальника.
3. Розміщення отворів під комунікації і вентиляційне обладнання дивитися сумісно з відповідними розділами проекту.

ТОВ "Ежіс Ертле Інжиніринг", 2023


						BATG12101/2 – АБ			
						Будівництво виробничо-складської будівлі по просп. Незалежності (кадастровий номер 3220489500:02:022:0031) в м. Біла Церква Київської області			
Зм.	Кільк.	Аркуш	№ док.	Підп.	Дата	Архітектурно-будівельні рішення	Стадія	Аркуш	Аркушів
ГП		Назаров			11.23		РП	5	
Перевірив		Петрунь			11.23				
Розробив		Єфіменко			11.23				
Норм. контр.		Романишен			11.23				
						Фасад 1-7. Фасад А-К			

Формат А3х3А

Фасад 7 - 1

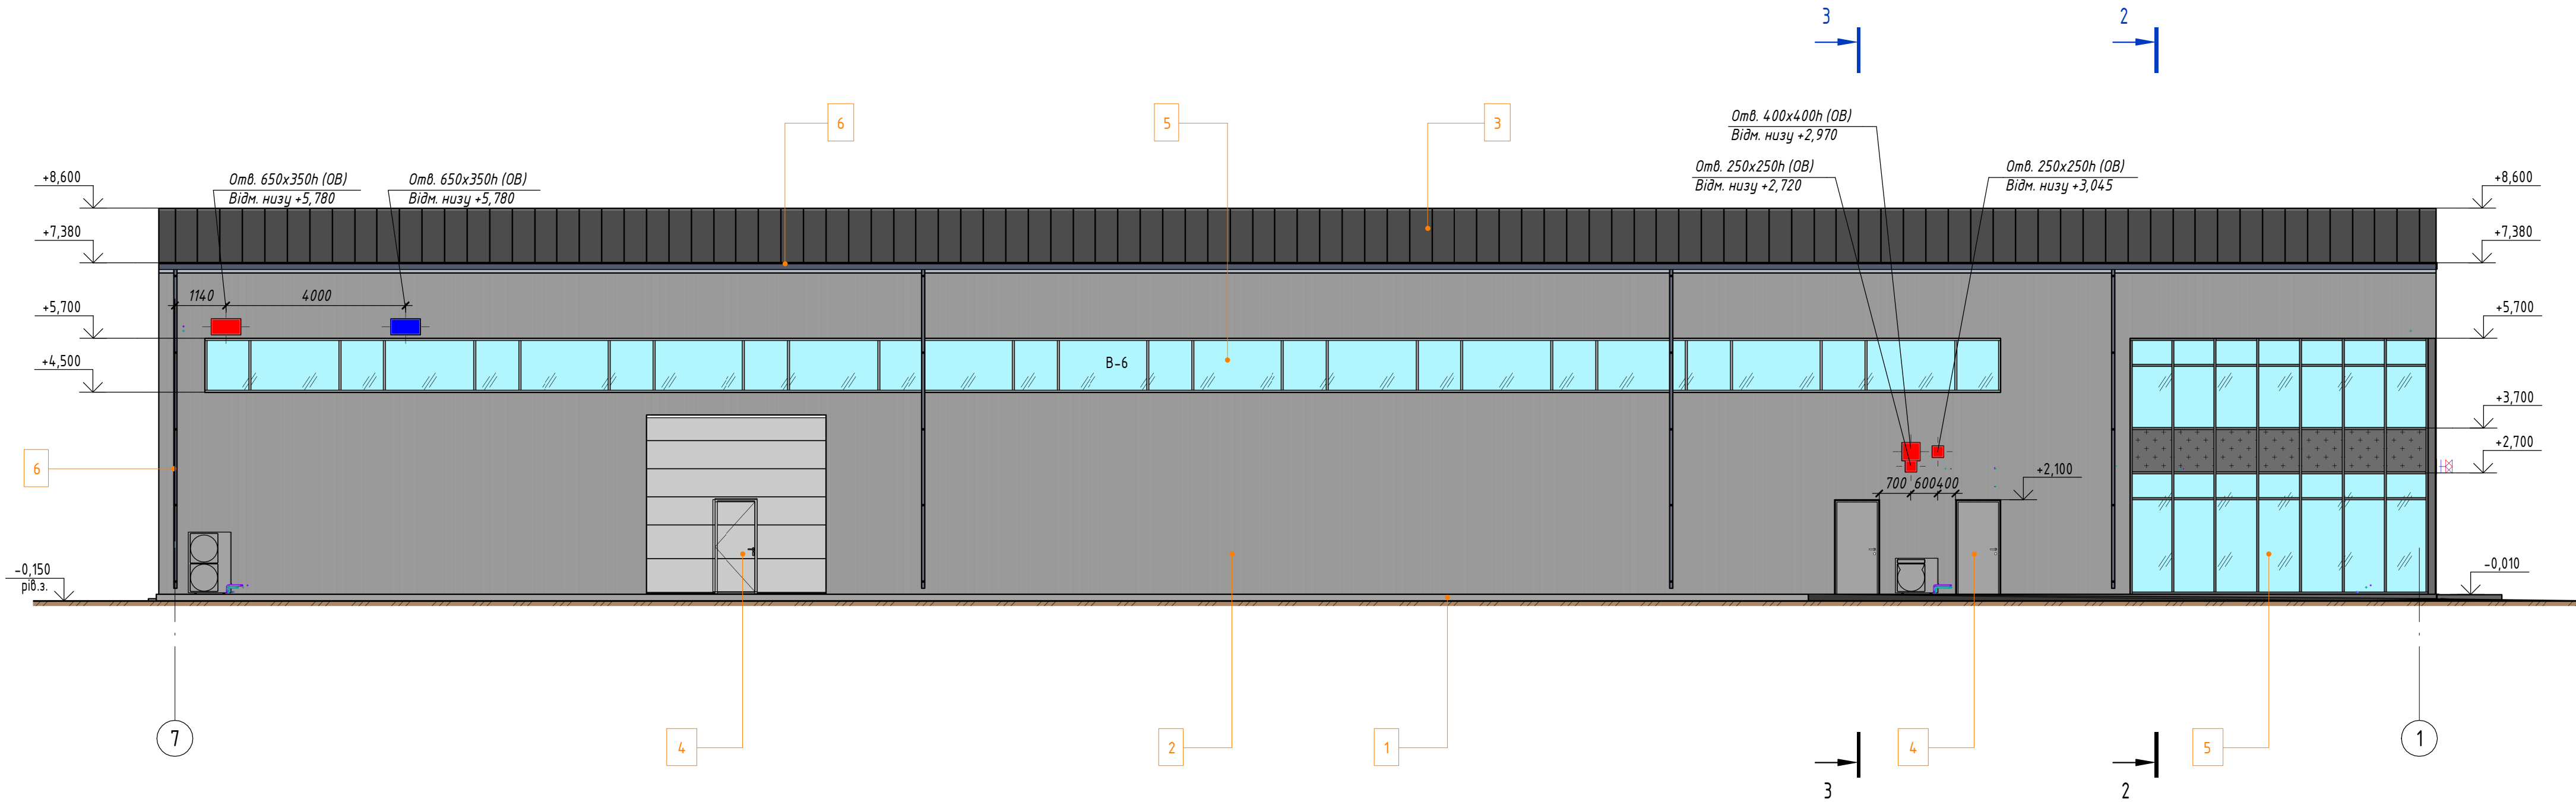

Фасад К - А

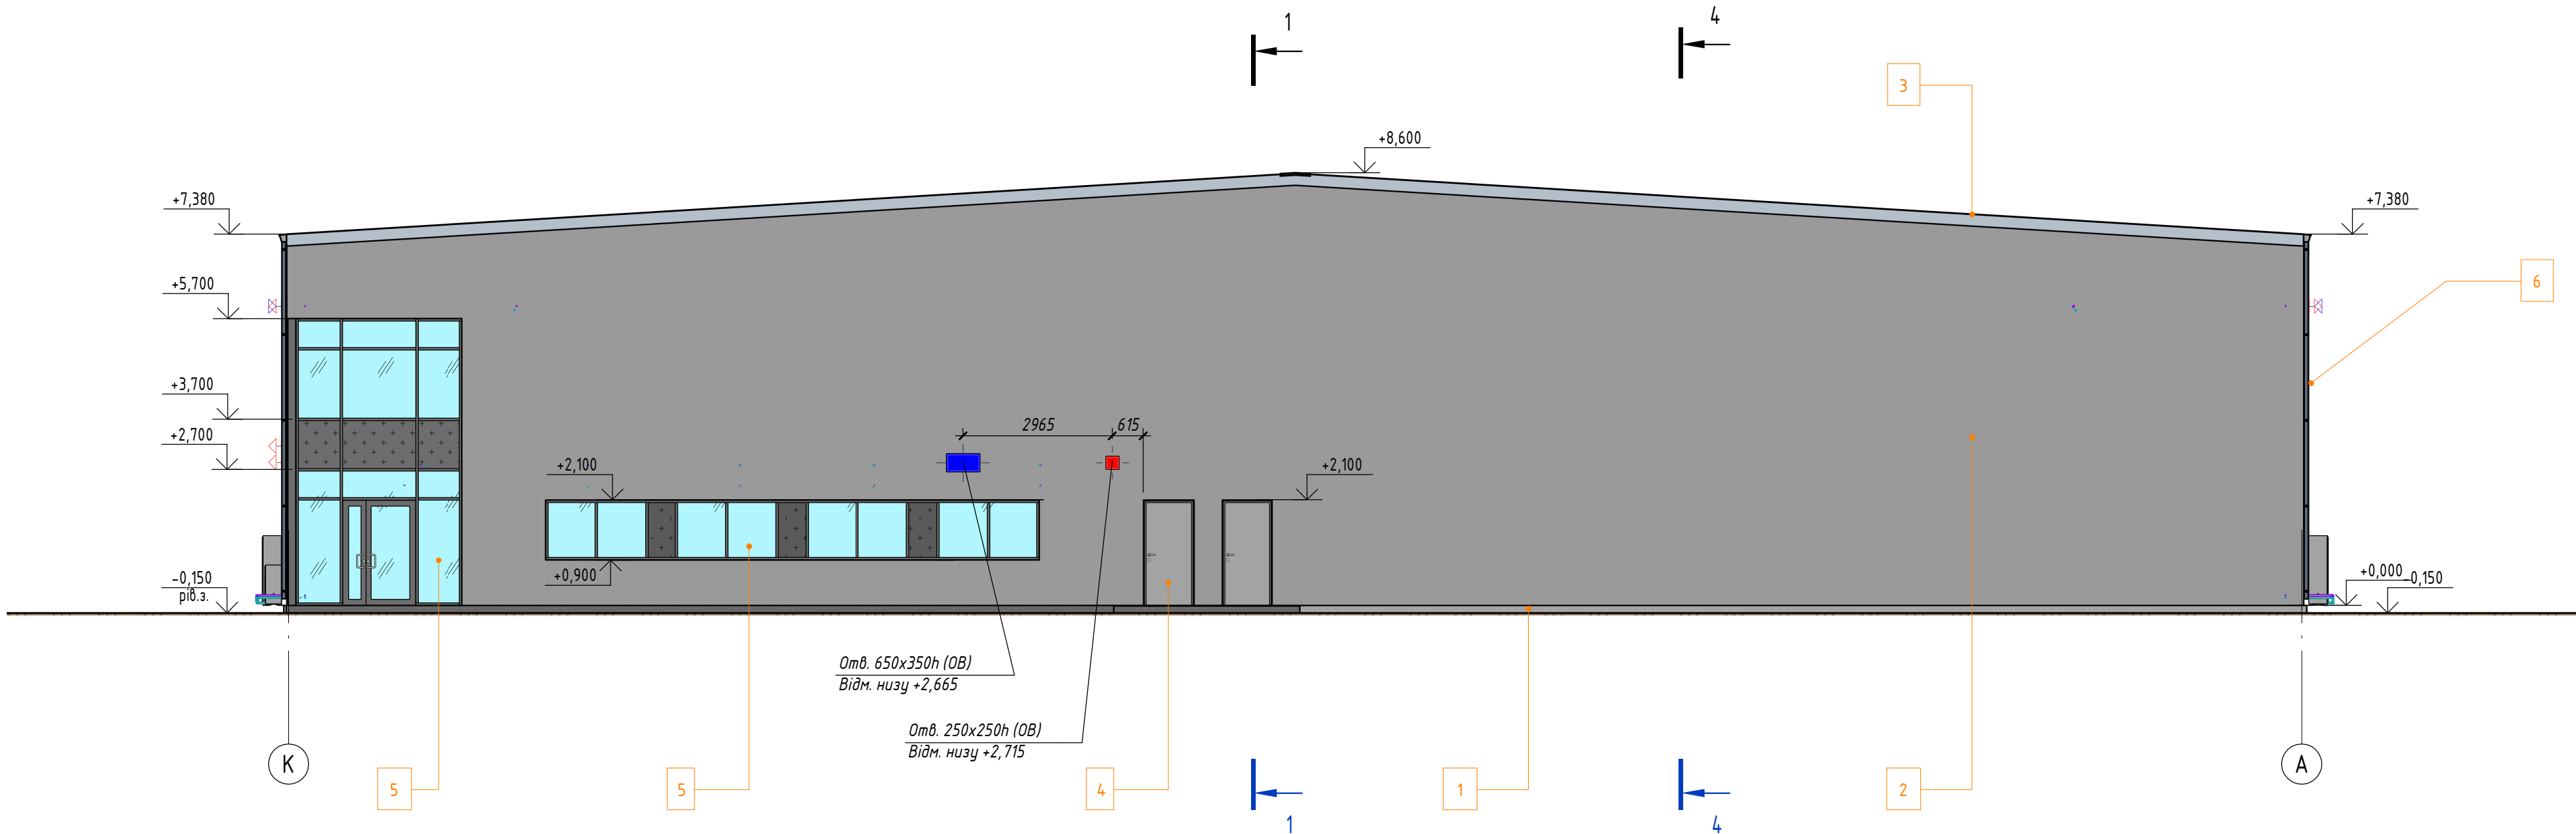

Таблиця кольорів опорядження фасадів

№	Елемент фасаду	Матеріал оздоблення	№ кольору	Зразок кольору
1	Цоколь	Фасадна штукатурка, пофарбування фасадною фарбою	RAL 7024	
2	Стіни (фасадний профнастил, фасонні елементи)	Металеві стінові панелі з полімерним покриттям	RAL 9006	
3	Покрівля (металева фальцева покрівля)	Металеві покрівельні панелі з полімерним покриттям	RAL 9006	
4	Ворота, двері зовнішні	Метал з порошково-полімерним покриттям	RAL 7024	
5	Вітражі, вікна	Алюмінієві профілі із заповненням склопакетами/композитними панелями	RAL 7024	
6	Зовнішня водостічна система організованого водовідведення	Оцинкована сталь з полімерним покриттям	RAL 9006	

- За відносну відмітку 0,000 прийнято рівень чистої підлоги будівлі, що відповідає абсолютній відмітці 168,70 на генплані.
- Колір елементів фасадів погодити із замовником. Колір матеріалів оздоблення може бути замінено відповідно до фактичної номенклатури виробника/постачальника.
- Розміщення отворів під комунікації і вентиляційне обладнання дивитися сумісно з відповідними розділами проекту.

ТОВ "Ежіс Ертле Інжиніринг", 2023

BATG12101/2 - АБ					
Будівництво виробничо-складської будівлі по просп. Незалежності (кадастровий номер 3220469500:02:022:0031) в м. Біла Церква Київської області					
Зм.	Кільк.	Аркуш	№ док.	Підп.	Дата
ГП	Назаров				11.23
Перевірив	Петрунь				11.23
Розробив	Єфіменко				11.23
Норм. контр.	Романишен				11.23
Архітектурно-будівельні рішення				Стадія	Аркуш
				РП	6
Фасад 7-1. Фасад К-А				egis	



Формат А3х3А