



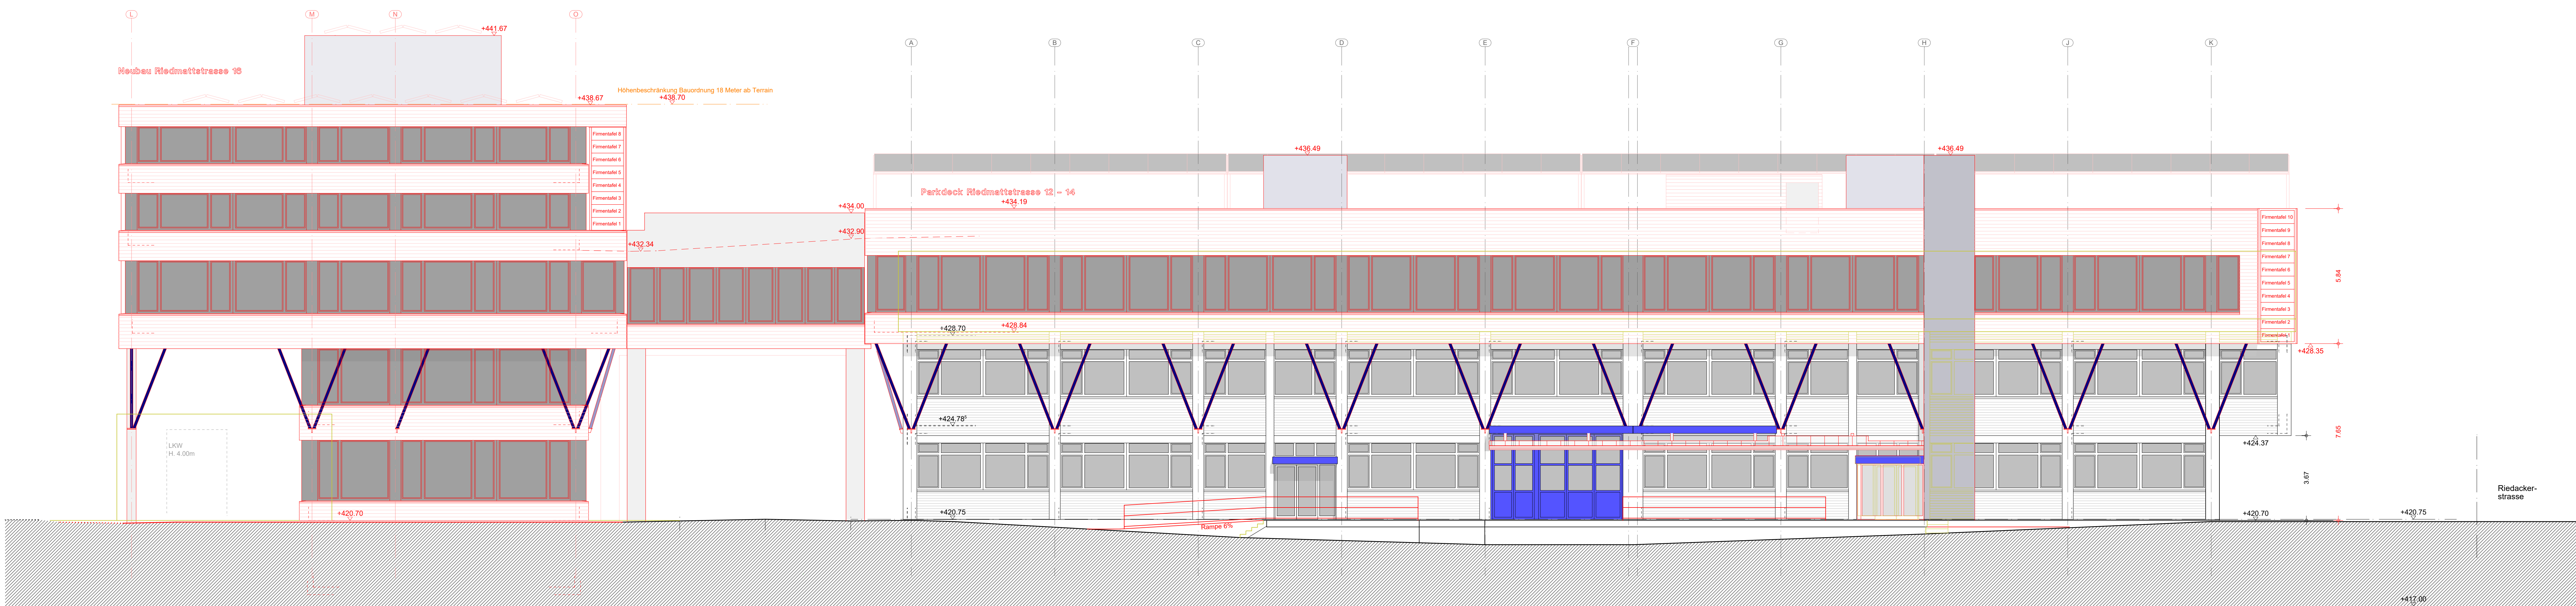

Fassade Ost Riedmattstrasse 12



Fassade Süd

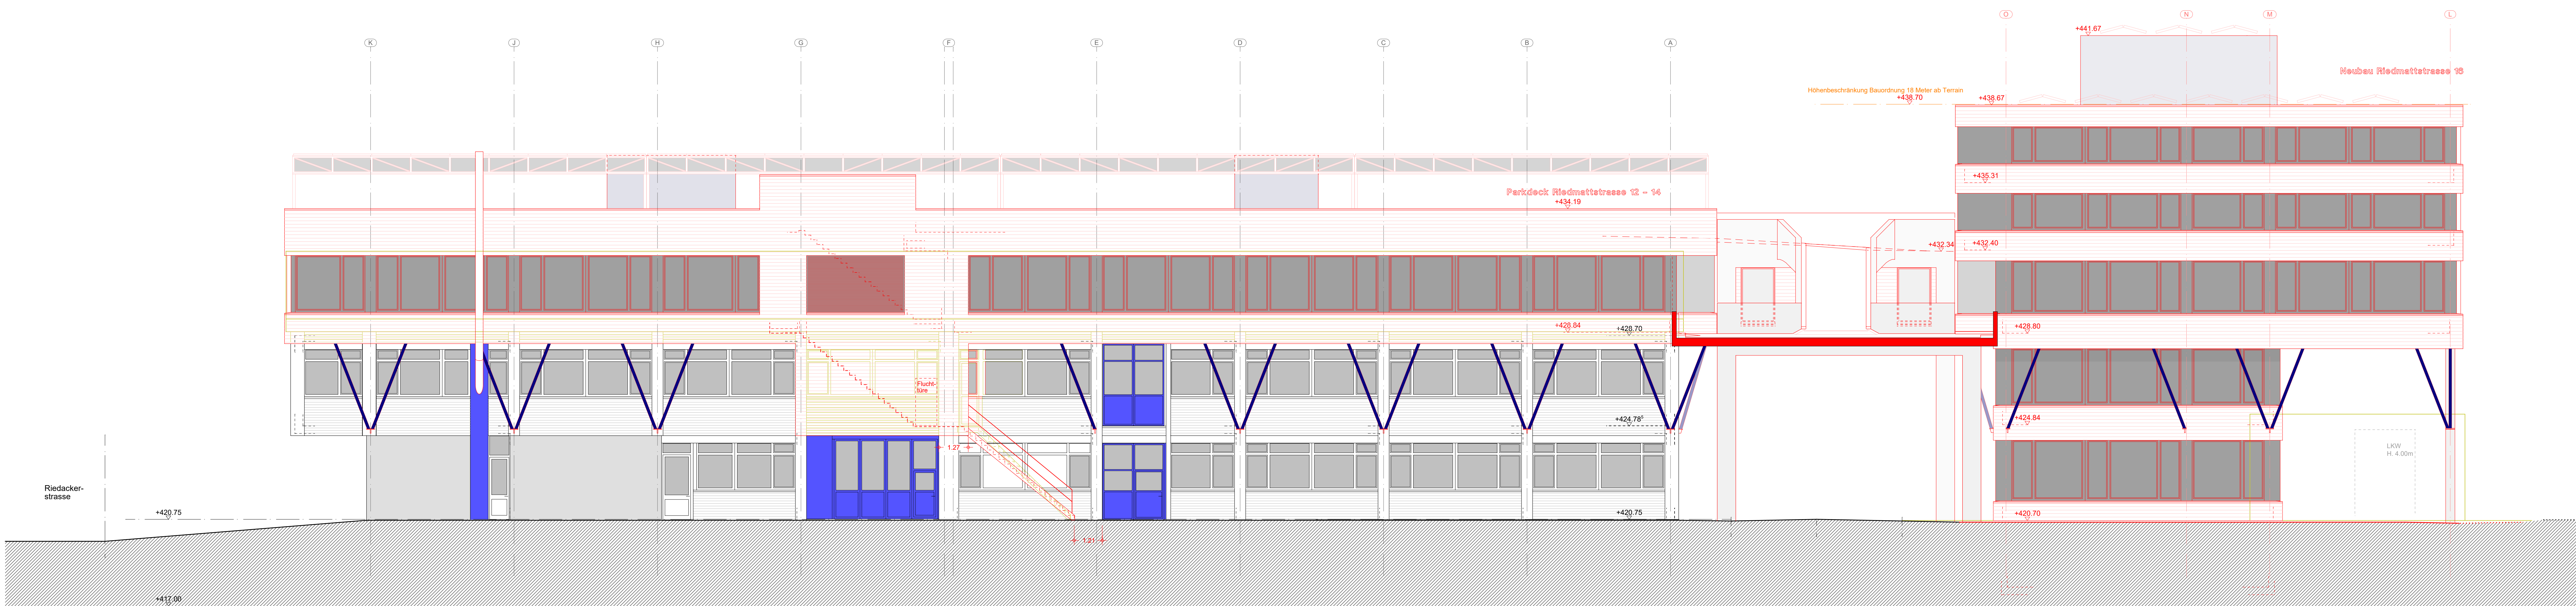

Fassade Nord