


Beregninger i hht NS3940


Arealer (m ²)	BRA
Hovedplan	78.9
Etg.plan	70.5
Tilleggsareal utvendig	13.6
Bruksareal	149
Totalt bruksareal	163

Bebygd areal bolig (BYA) 99

Areal av primærrom (P-rom) 133

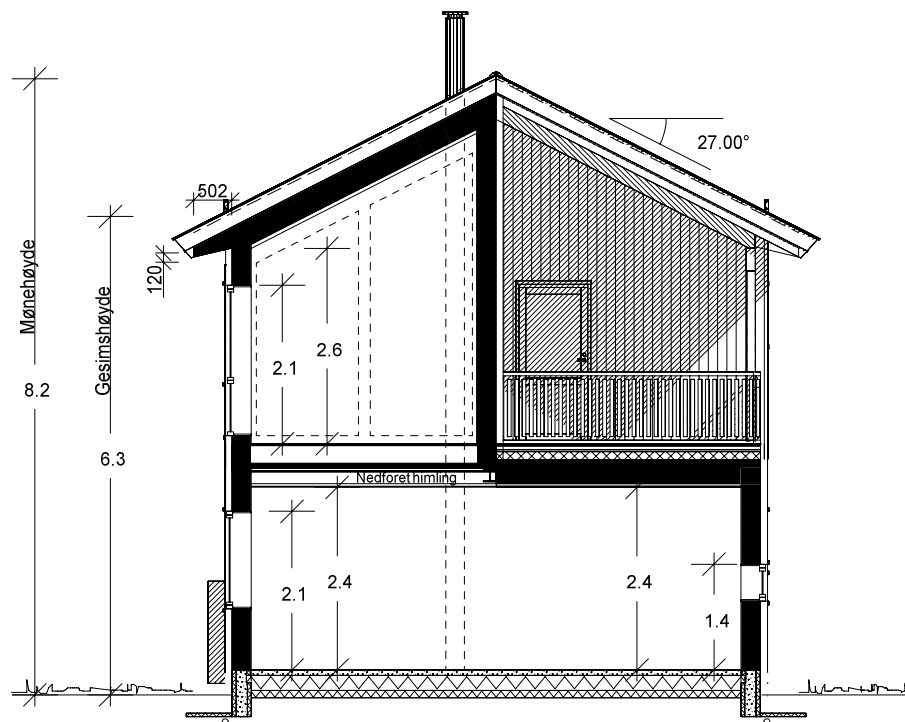

SNITT A-A

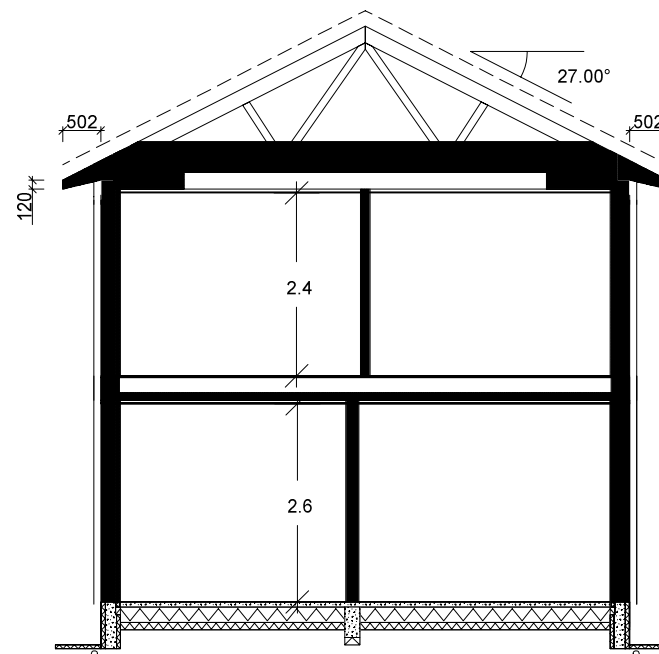

SNITT B-B

 "Moderne"
 COMO

SNITT OG AREALER

Denne tegning skal ikke brukes til Byggesøknad.

Denne tegning tilhører Bolig Partner AS og kan ikke benyttes uten skriftlig samtykke

Tiltakshaver :

Dette tiltaket er prosjektert etter TEK 17

MÅL 1 : 100

Dato 18.03.20 Sign.ES


Pnr.:

Byggeplass :

 Gnr:
 Bnr:
 Fnr:

 Tegnings Nr.
 — 501

- A = Avstivende vegg
- B = Bærevegg
- L = Åpningsbart vindu
- F = Fast vindu
- L/F = Fast med åpningsbart felt iht. fasade
- Syn--- = Synlig drager
- Ski--- = Skjult drager

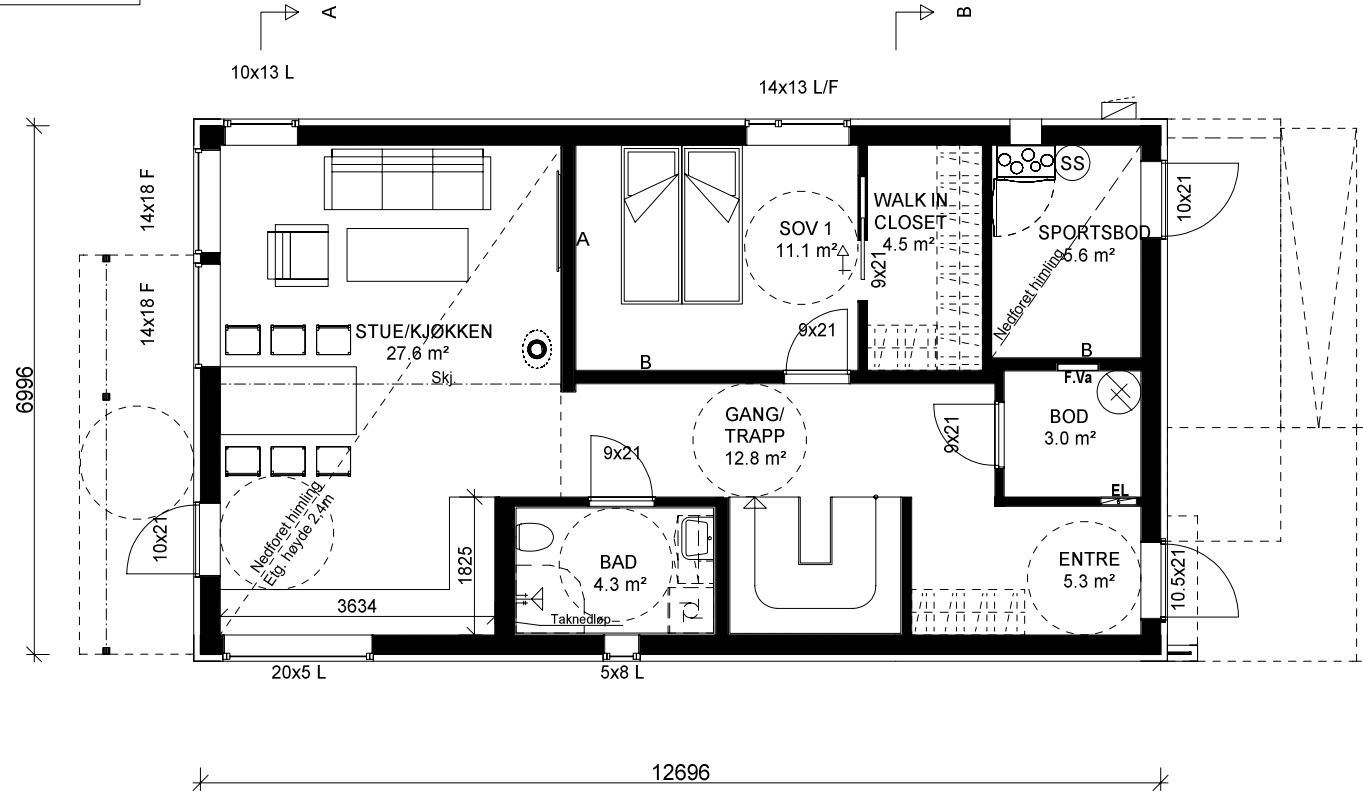

"Moderne"
COMO

PLAN 1.etg.

Denne tegning skal ikke brukes til Byggesøknad.

BoligPartner

Denne tegning tilhører Bolig Partner AS og kan ikke benyttes uten skriftlig samtykke

Tiltakshaver :

Dette tiltaket er prosjektet etter TEK 17

MÅL 1 : 100

Dato 18.03.20 Sign.ES


Pnr.:

Byggeplass :

Gnr:
Bnr:
Fnr:

Tegnings Nr.
— 502

- A = Avstivende vegg
- B = Bærevegg
- L = Åpningsbart vindu
- F = Fast vindu
- L/F = Fast med åpningsbart felt iht. fasade
- syn. = Synlig drager
- ski. = Skjult drager

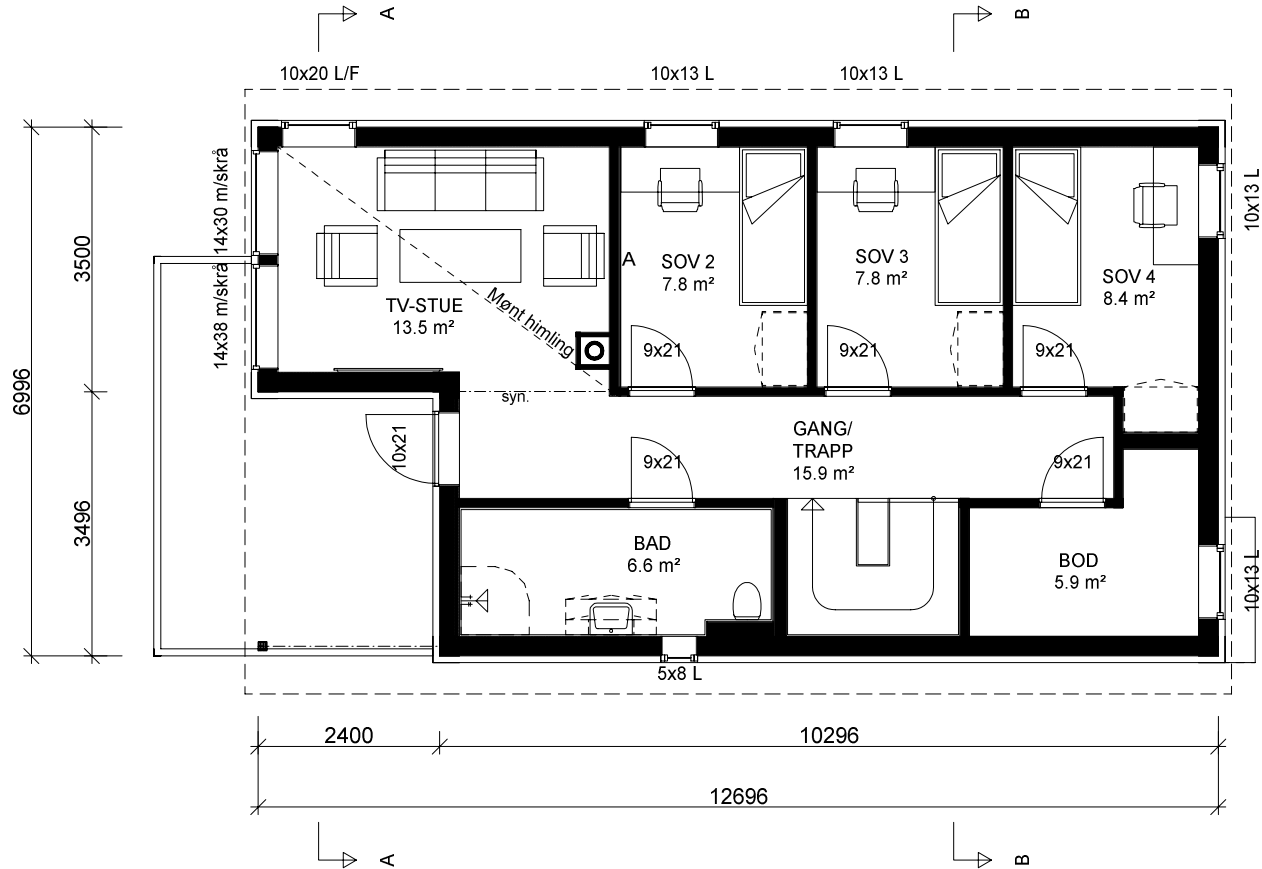

"Moderne"
COMO

PLAN 2.etg.

Denne tegning skal ikke brukes til Byggesøknad.

Bolig Partner

Denne tegning tilhører Bolig Partner AS og kan ikke benyttes uten skriftlig samtykke

Tiltakshaver :

Dette tiltaket er prosjektert etter TEK 17

MÅL 1 : 100


Dato 18.03.20 Sign.ES

Pnr.:

Byggeplass :

Gnr:
Bnr:
Fnr:

Tegnings Nr.
— 503

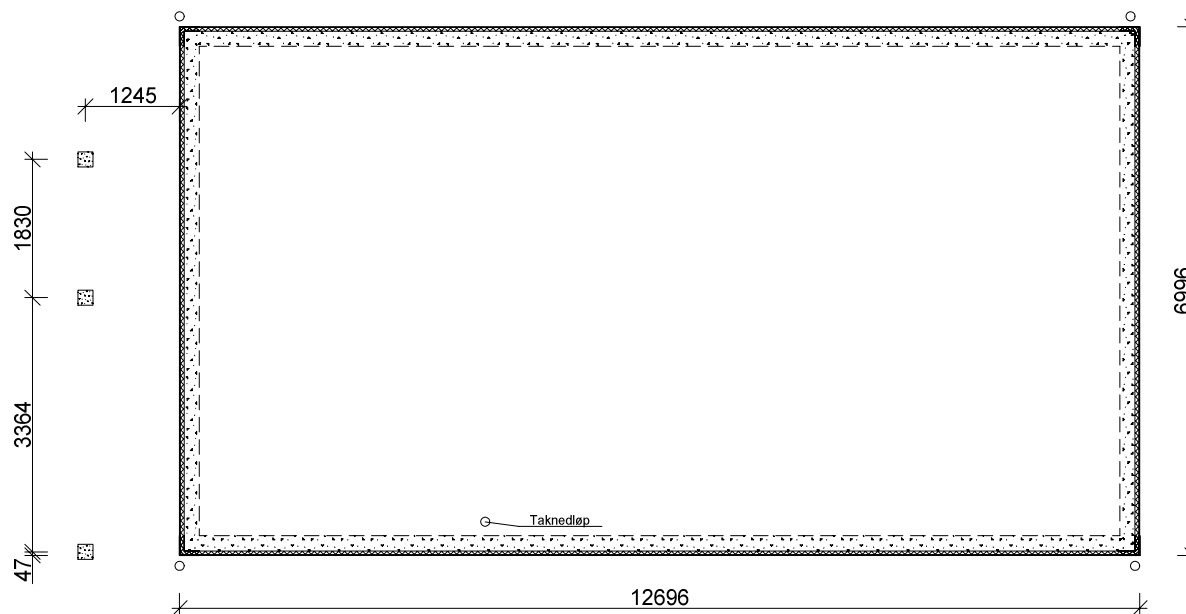

"Moderne"
COMO

STØPT PLATE PÅ MARK

Denne tegning skal ikke brukes til Byggesøknad.

Bolig Partner

Denne tegning tilhører Bolig Partner AS og kan ikke benyttes uten skriftlig samtykke

Tiltakshaver :

Dette tiltaket er prosjektert etter TEK 17

MÅL 1 : 100


Dato 18.03.20 Sign.ES

Pnr.:

Byggeplass :

Gnr:
Bnr:
Fnr:

Tegnings Nr.
— 504

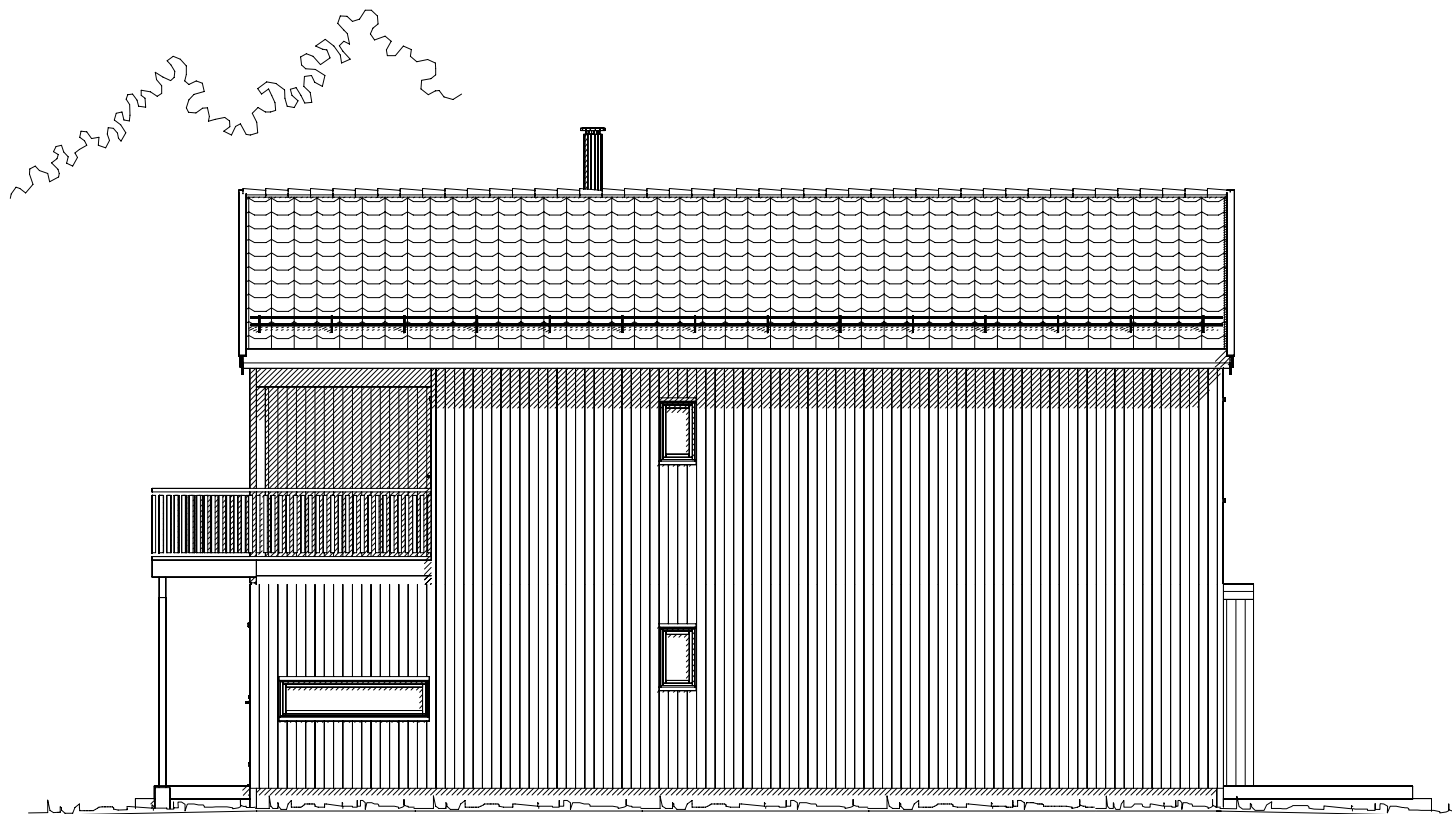

"Moderne"
COMO

FASADE 1

Denne tegning skal ikke brukes til Byggesøknad.

Bolig Partner

Denne tegning tilhører Bolig Partner AS og kan ikke benyttes uten skriftlig samtykke

Tiltakshaver :

Dette tiltaket er prosjektert etter TEK 17

MÅL 1 : 100


Dato 18.03.20 Sign.ES

Pnr.:


Byggeplass :


Gnr:
Bnr:
Fnr:

Tegnings Nr.
— 505

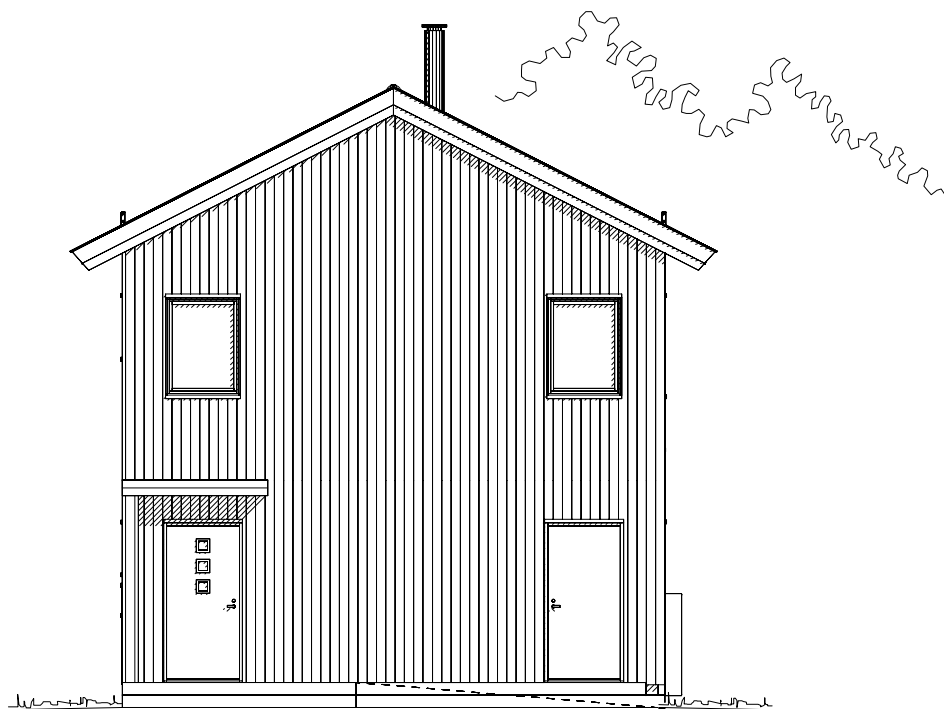

"Moderne"
COMO

FASADE 2	Tiltakshaver :	Dette tiltaket er prosjektert etter TEK 17	MÅL 1 : 100
Denne tegning skal ikke brukes til Byggesøknad.			Dato 18.03.20 Sign.ES
 <small>Denne tegning tilhører Bolig Partner AS og kan ikke benyttes uten skriftlig samtykke</small>	Byggeplass :	Gnr: Bnr: Fnr:	Pnr.:
			Tegnings Nr. — 506

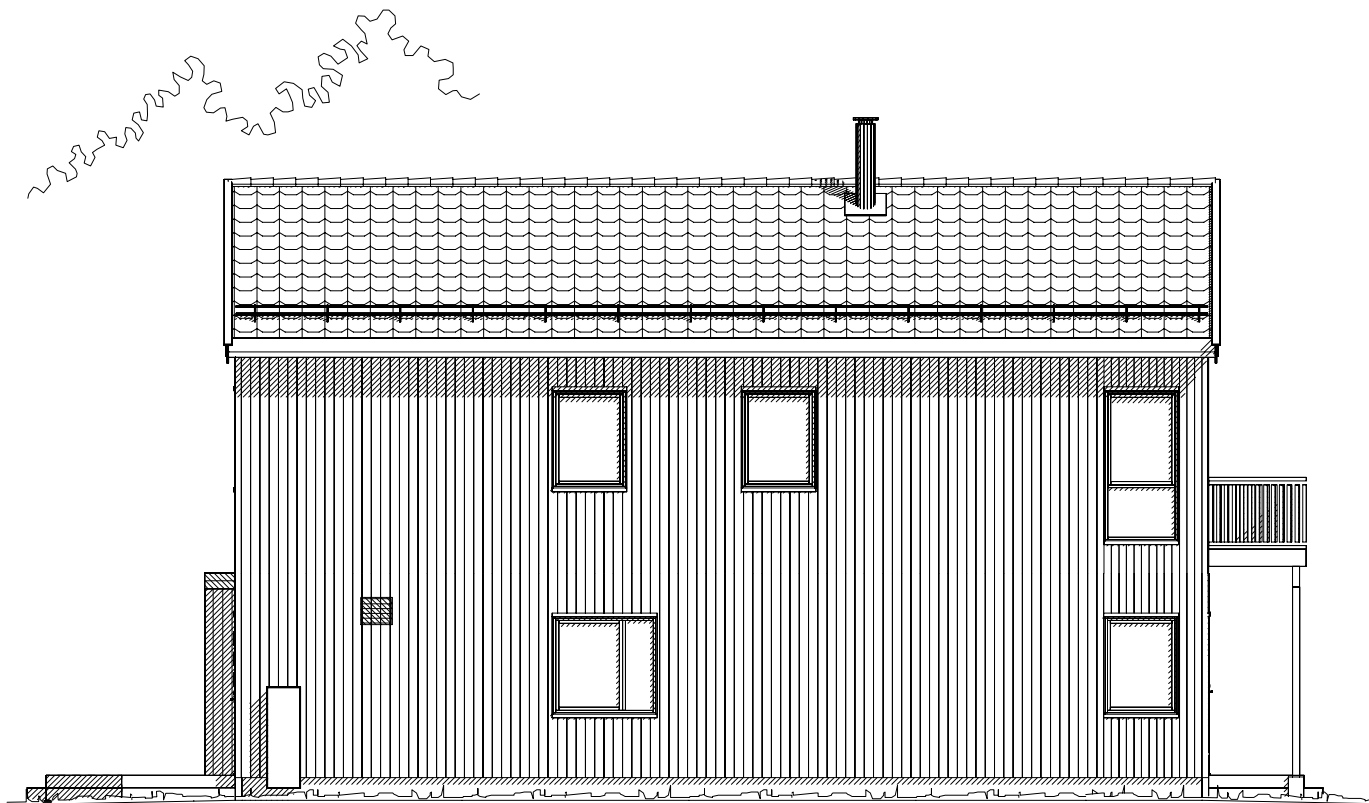

"Moderne"
COMO

FASADE 3

Denne tegning skal ikke brukes til Byggesøknad.

BoligPartner

Denne tegning tilhører Bolig Partner AS og kan ikke benyttes uten skriftlig samtykke

Tiltakshaver :

Dette tiltaket er prosjektert etter TEK 17

MÅL 1 : 100


Dato 18.03.20 Sign.ES

Pnr.:

Byggeplass :

Gnr:
Bnr:
Fnr:

Tegnings Nr.
— 507

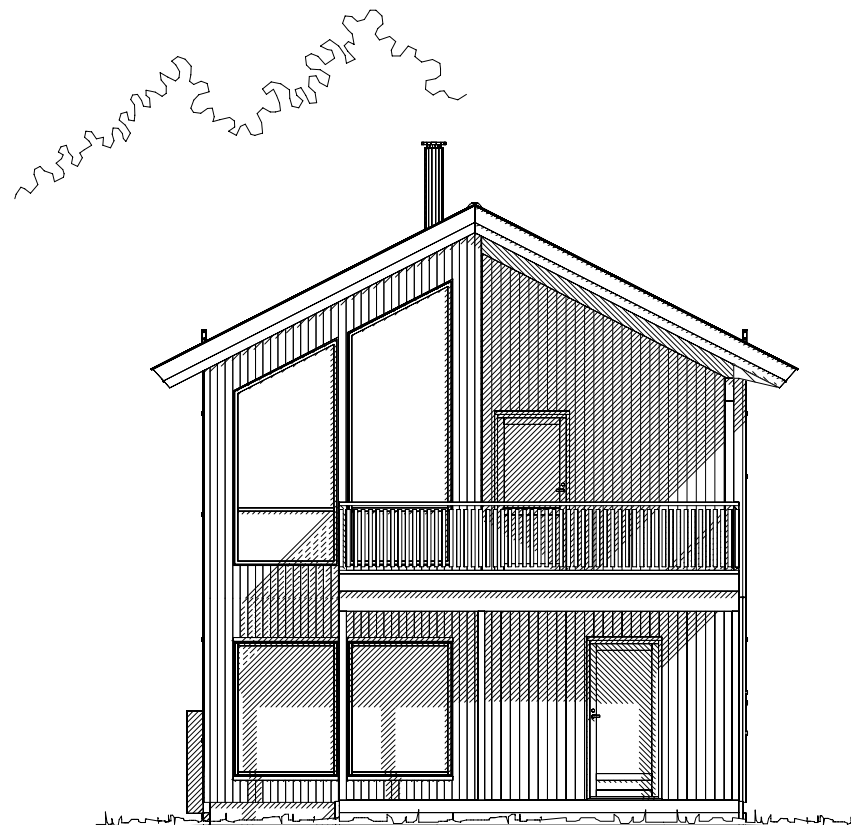

"Moderne"
COMO

FASADE 4

Denne tegning skal ikke brukes til Byggesøknad.

BoligPartner

Denne tegning tilhører Bolig Partner AS og kan ikke benyttes uten skriftlig samtykke

Tiltakshaver :

Dette tiltaket er prosjektert etter TEK 17

MÅL 1 : 100

Dato 18.03.20 Sign.ES

Pnr.:

Byggeplass :

Gnr:
Bnr:
Fnr:

Tegnings Nr.
— 508