

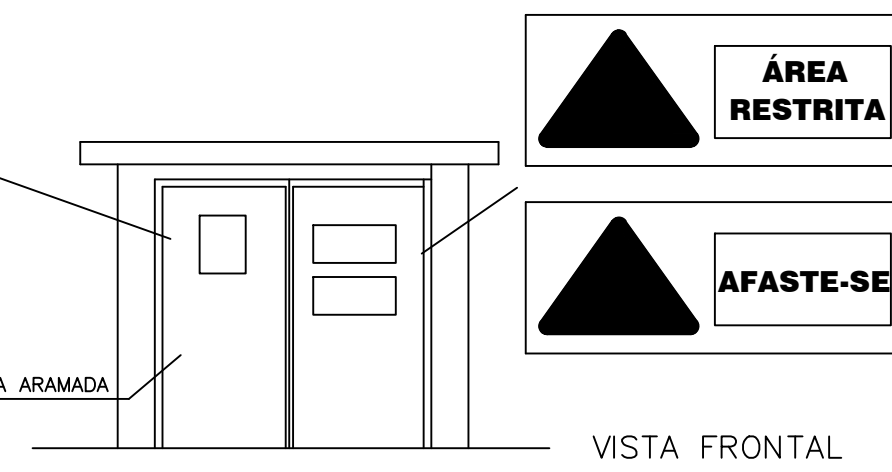
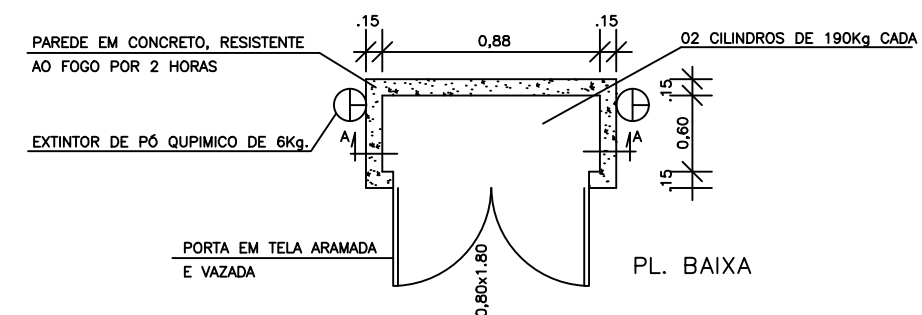



INSTALAÇÃO DE ELETROBOMBAS
SUCÇÃO NEGATIVA - RISCO MÉDIO

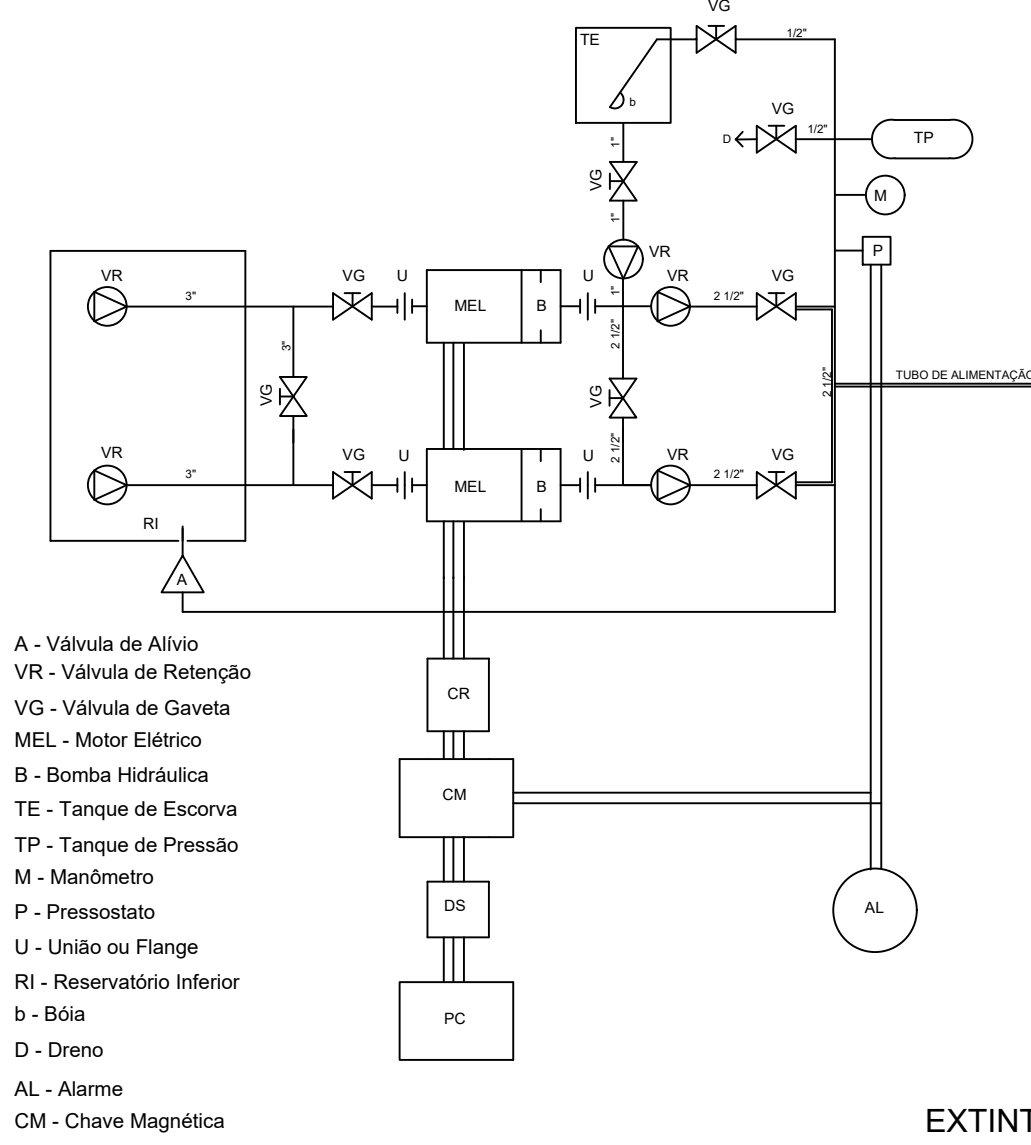


DETALHE DA BATERIA DE GLP

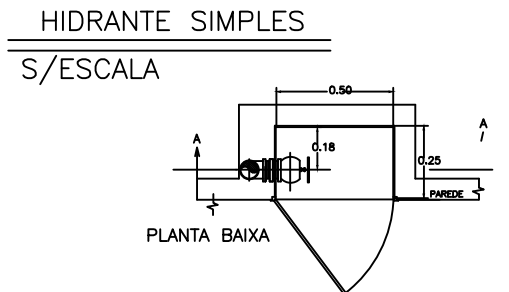



HIDRANTE DE RECALQUE

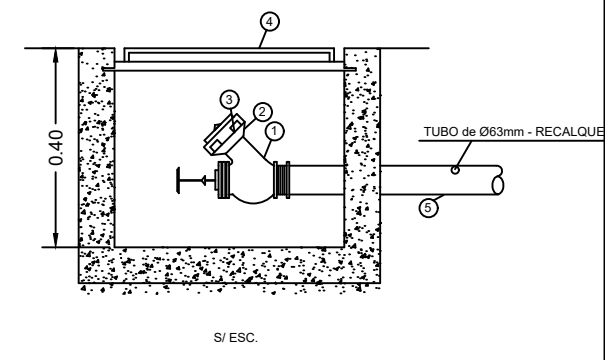

EXTINTOR
POSICIONAMENTO DE EXTINTOR

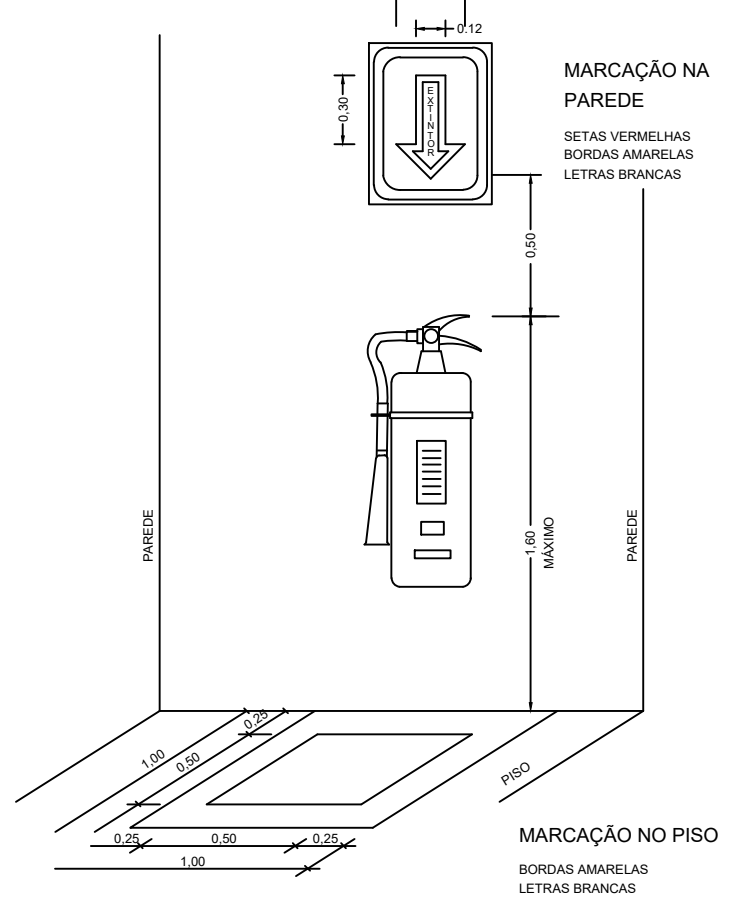

CAIXA DE INCÊNDIO

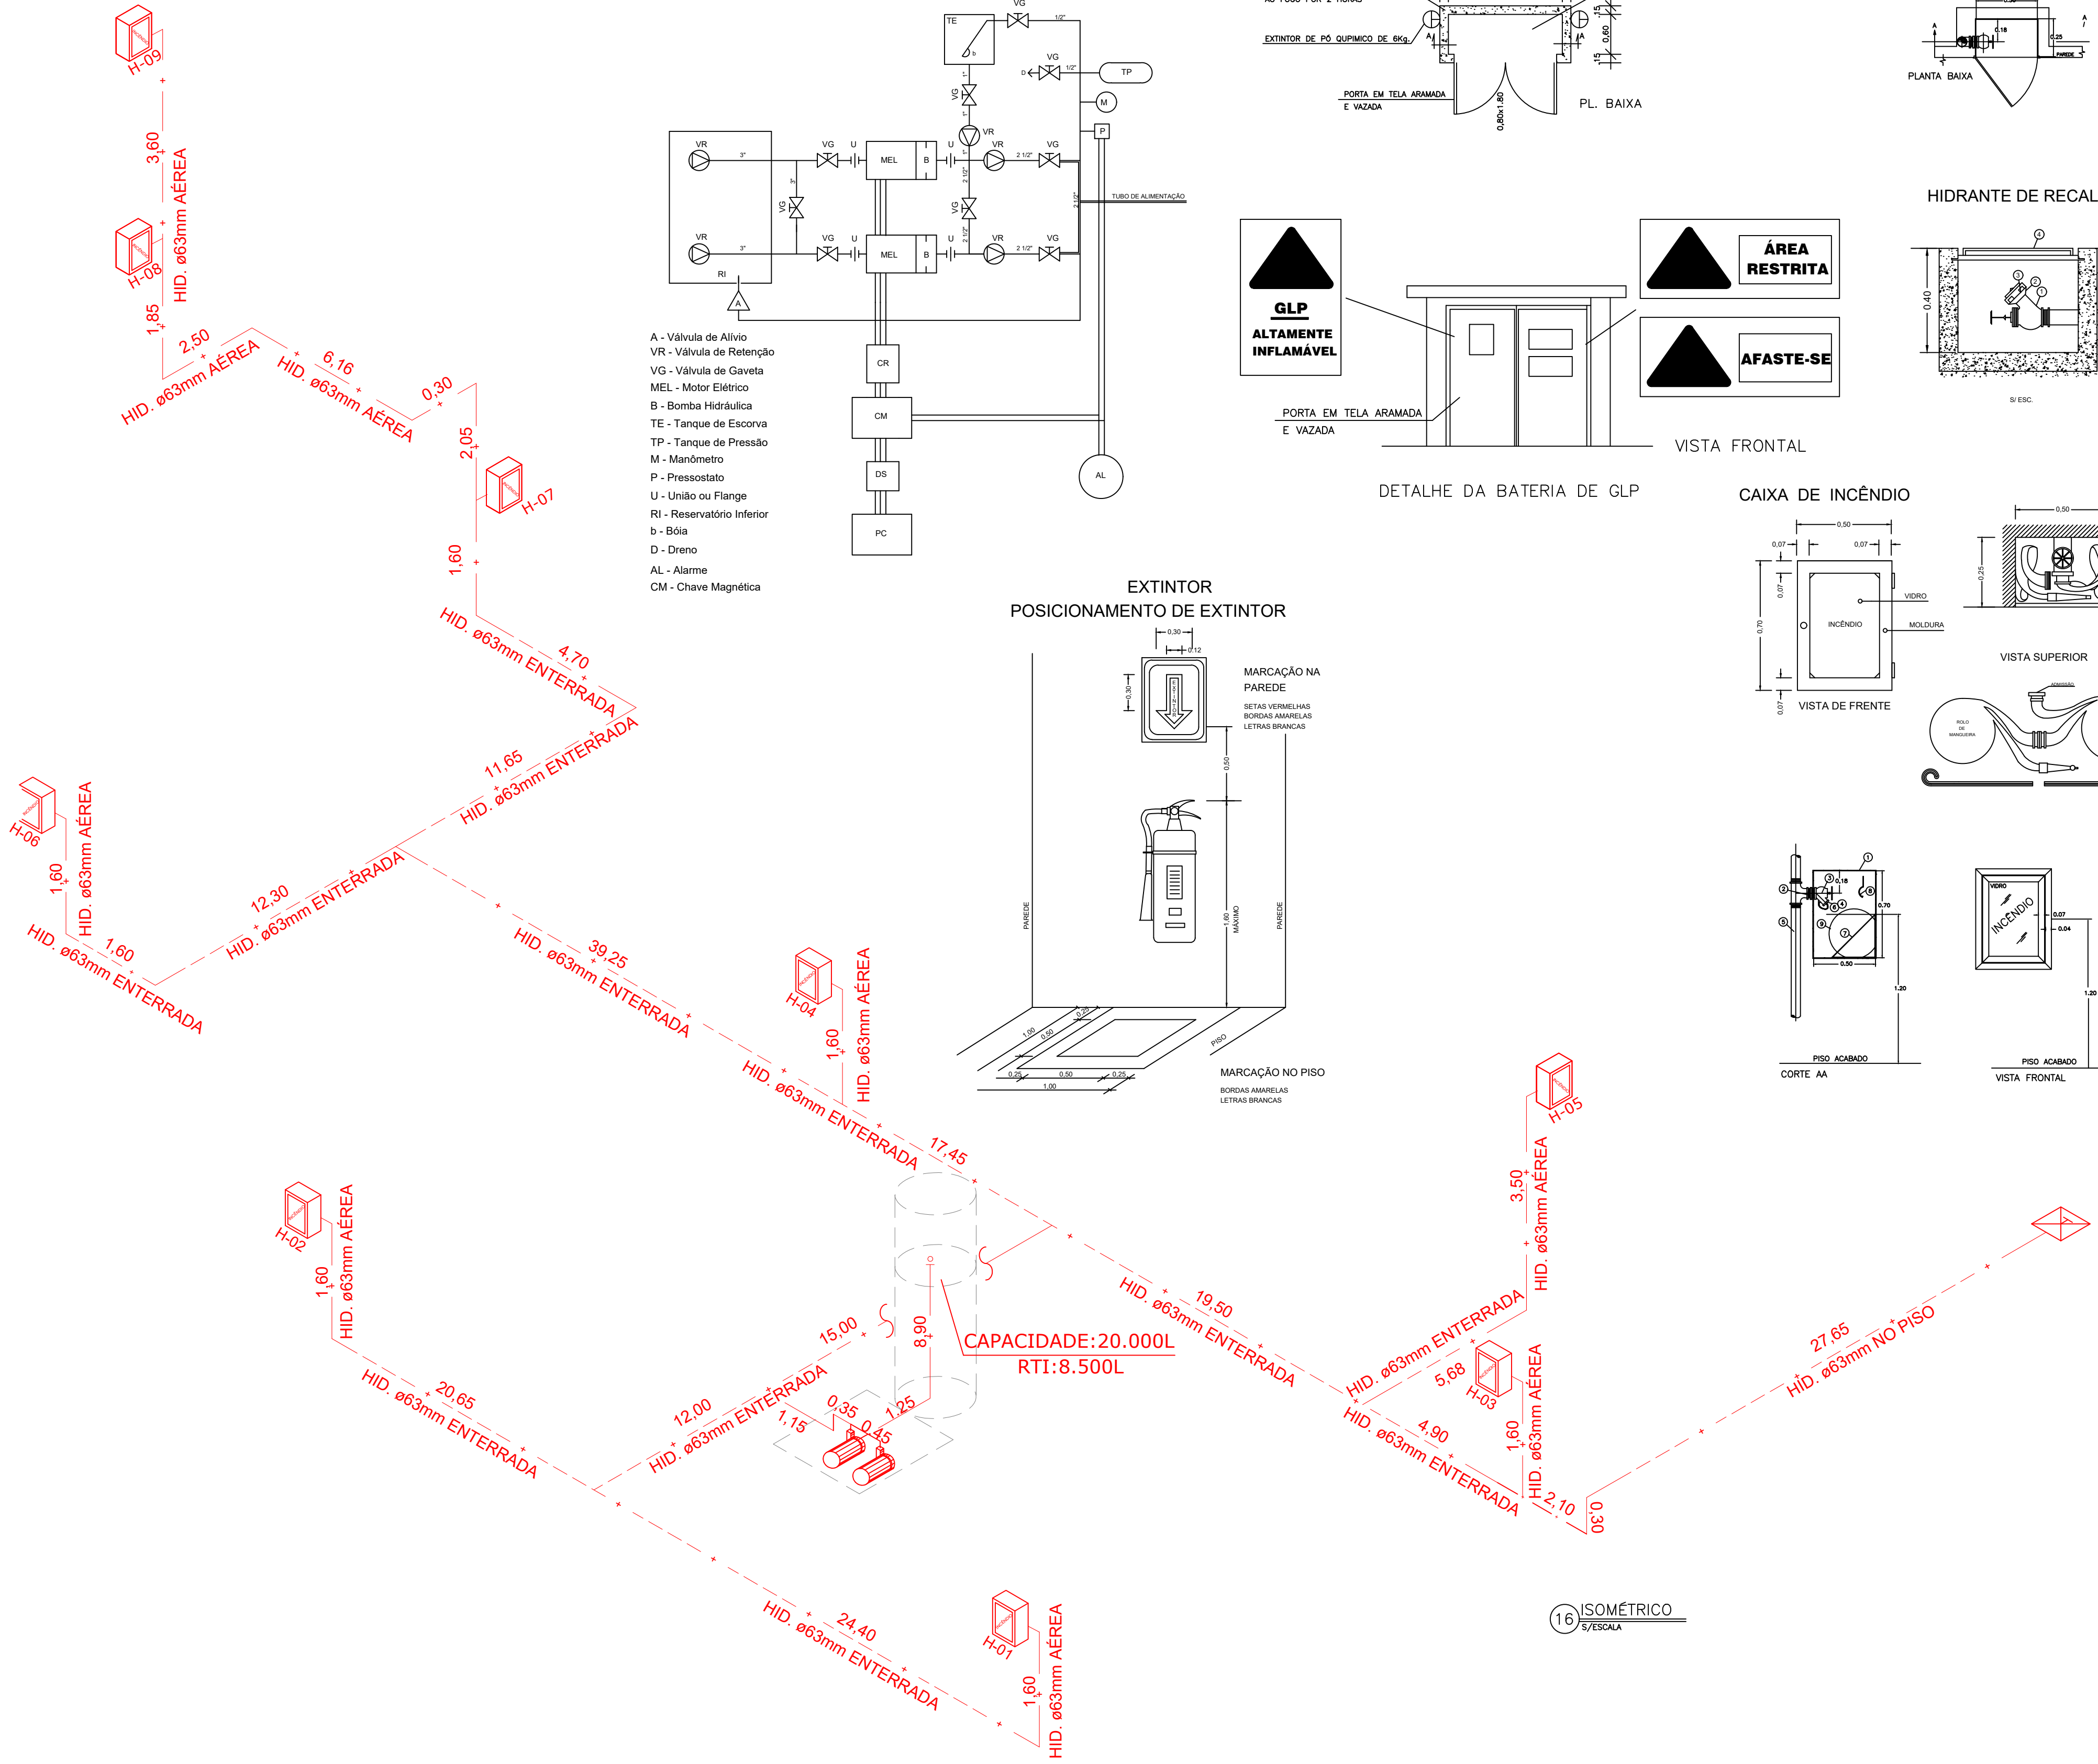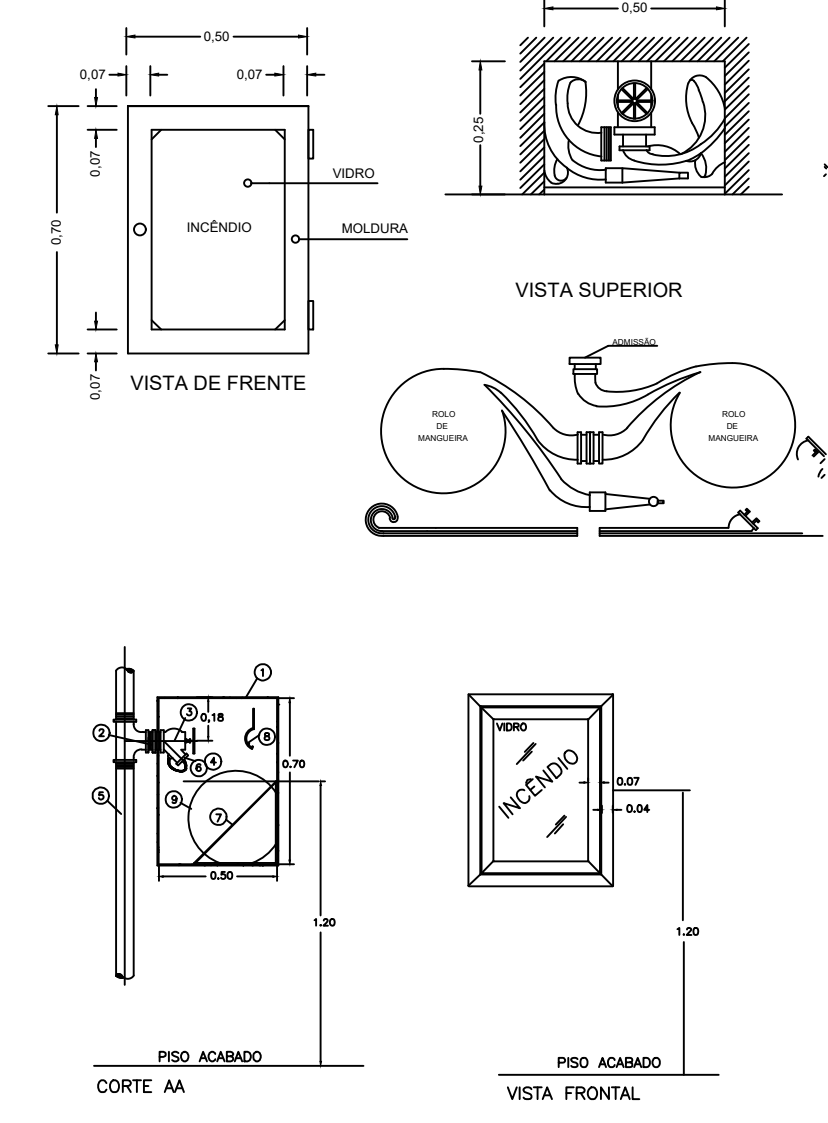

16 ISOMÉTRICO
S/ESCALA

AUTENTICAÇÃO CBMERJ:			
0	EMIÇÃO INICIAL	C.SADALA	06/02/17
REV.	DESCRIÇÃO	RESPONSÁVEL	DATA
RESPONSÁVEIS PELO PROJETO:			
PROPRIETÁRIO:			
O AUTOR DO LEV. ARQUITETÔNICO:			
O AUTOR DO PROJETO DE SEGURANÇA:			
EMPREENDIMENTO:			
ASSUNTO: PROJETO DE SEGURANÇA CONTRA INCÊNDIO E PÂNICO			
LOCALIZAÇÃO/DESCRIÇÃO: PROJETO PARA LEGALIZAÇÃO DE EDIFICAÇÃO ESCOLAR SITUADA NA ESTRADA DO CAMBOATÁ, 135 – DEODORO RIO DE JANEIRO – RJ			
DATA: 03/02/2017	EXECUÇÃO: CAROLINE SADALA	ISOMÉTRICO E DETALHES	
ESCALA: 1/100	CONFERÊNCIA: LUIZ CARLOS PEREIRA		
CONTRATADO:	CONTRATANTE:	PRANCHA:	
MULTIFIRE		soluções em projetos	
		12	