Agenzia delle Entrate
CATASTO FABBRICATI
Ufficio Provinciale di
Como

Dichiarazione protocollo n. CO0140479 del 24/10/2014

Planimetria di u.i.u. in Comune di Olgiate Comasco

Via Roncaccio civ. 1

Identificativi Catastali:
Sezione:
Foglio: 6
Particella: 5402
Subalterno: 707


Compilata da:
Roncoroni Alberto

Iscritto all'albo:
Architetti


Prov. Como N. 01398

Scheda n. 1 Scala 1:200


PIANO PRIMO
h 2.85 m

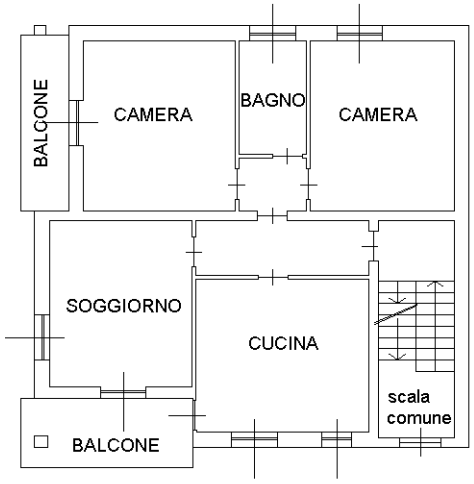


PIANO TERRA

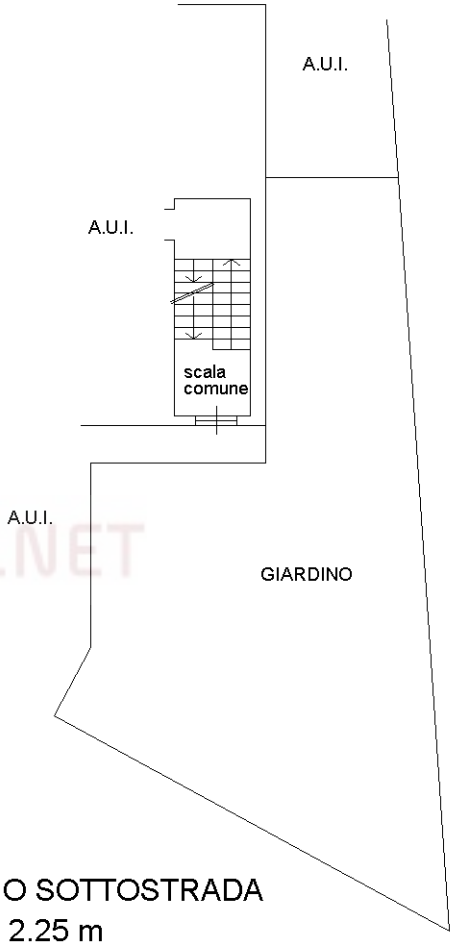


PIANO SECONDO
h media 1.40 m

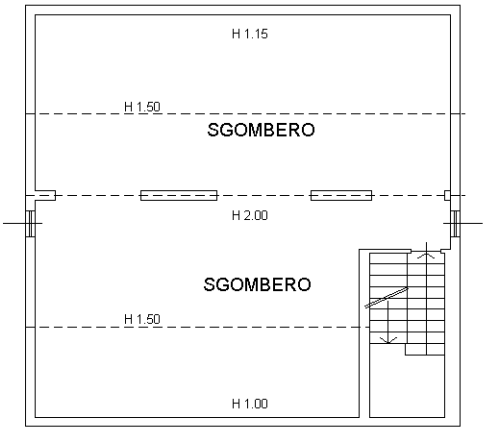

PIANO PRIMO SOTTOSTRADA
h 2.25 m

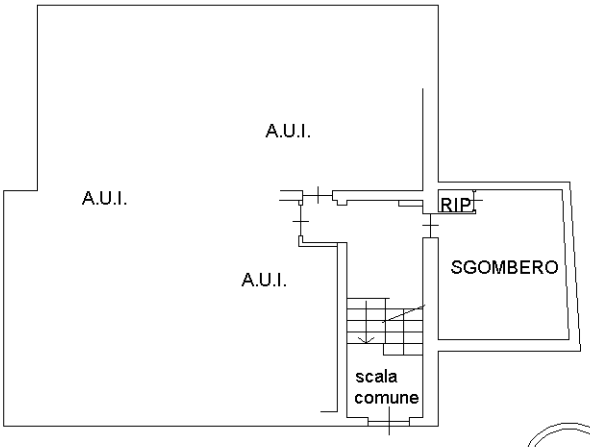

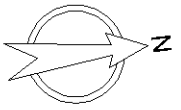

Ultima planimetria in atti

Catasto dei Fabbricati - Situazione al 02/09/2024 - Comune di OLGIATE COMASCO(G025) - < Foglio 3 - Particella 11479 - Subalterno 701 > - Uiu graffata
VIA RONCACCIO n. 1 Piano T-S1 - 1-2

Astalegale.net - E' vietata la stampa e la riproduzione dei documenti per fini di carattere commerciale. Pubblicazione eseguita giusta iscriz. elenco Min. della Giustizia PDG 28/10/2009