


FÖRKLARINGAR

- - - BLIVANDE FASTIGHETSINDELNING
- · - · - ETAPPINDELNING
- ASFALT
- GRÄS
- GRÄSARMERING
- BETONGPLATTOR
- GÅNGVÄG STENMJÖL
- ① ANSLUTNINGSPUNKT SPILL- & DAGVATTEN
- ② ANSLUTNINGSPUNKT FJÄRRVÄRME
- ③ ANSLUTNINGSPUNKT VATTEN
- ④ ANSLUTNINGSPUNKT FIBER
- ⑤ ANSLUTNINGSPUNKT EL

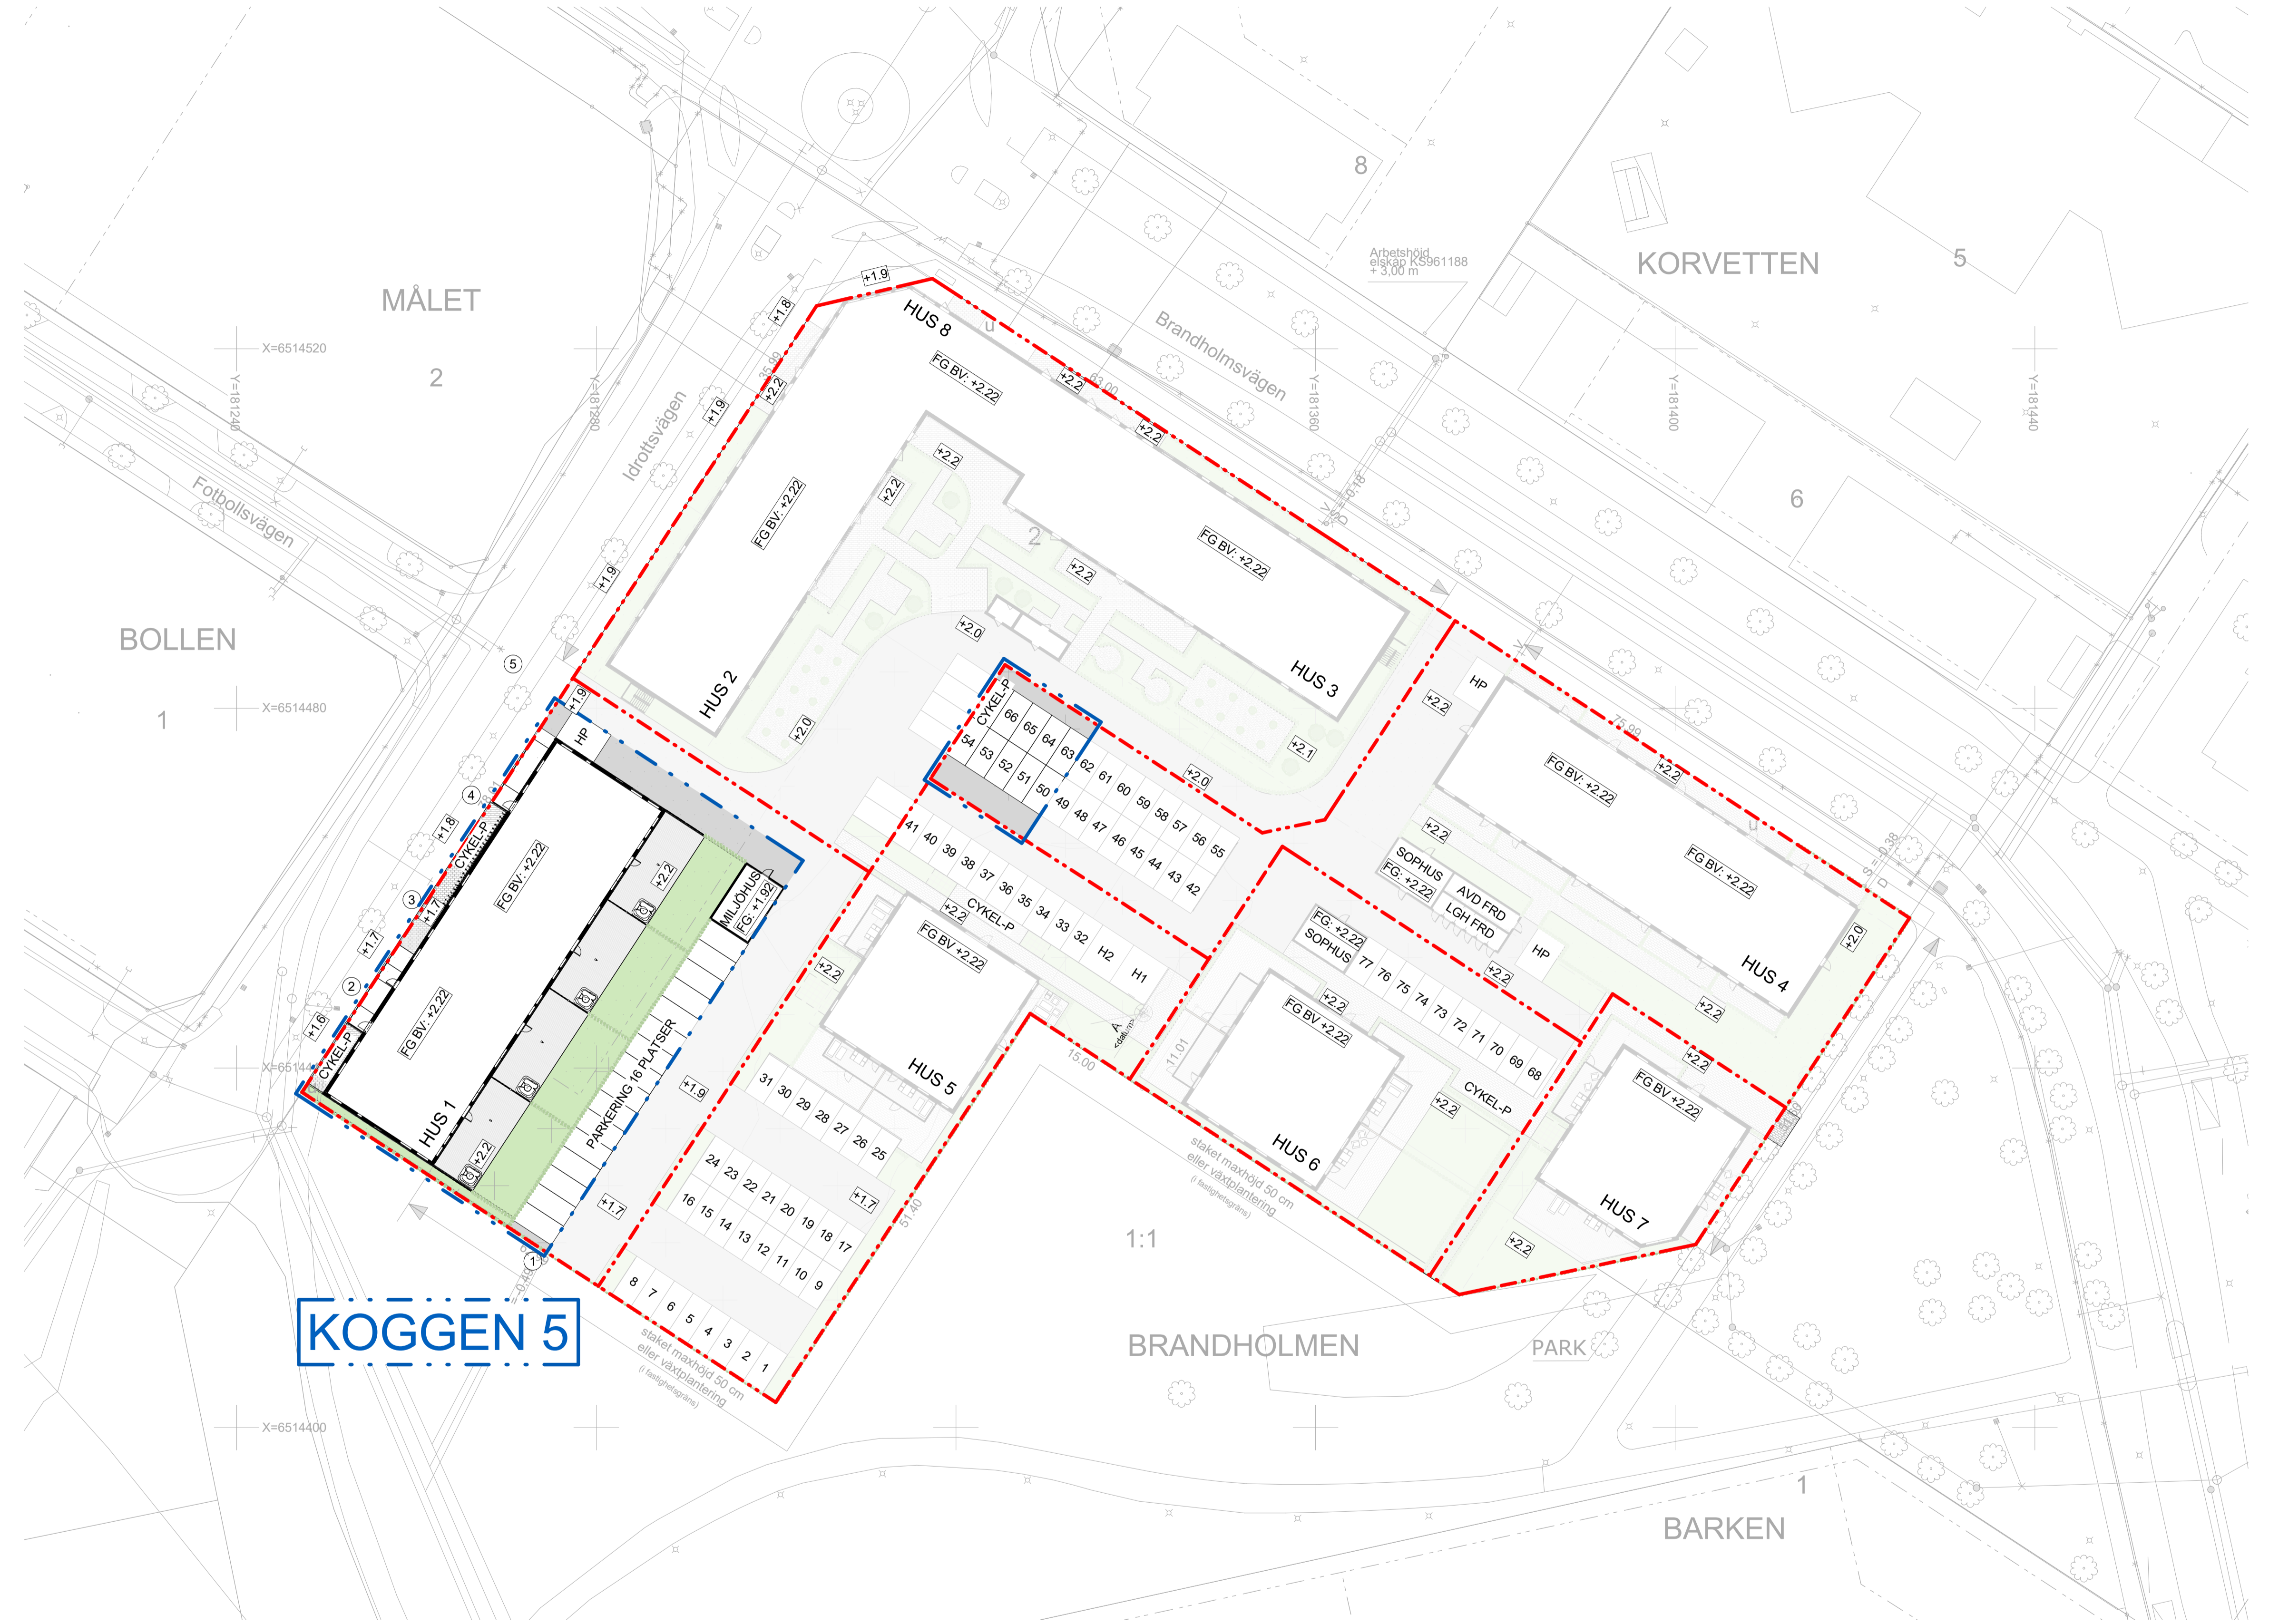

KOGGEN 5

2	Komplettering 2	2022-02-04	
1	Komplettering 1	2021-01-19	JS
BET	ANDRINGEN AVSER	DATUM	SIGN

BYGGLOVSHANDLING
KOGGEN



BH	MAISON FORTE	
A	MAISON FORTE 070 - 66 99 285	
UPPDRAG NR	RITADYKONSTR. AV	HANDLAGGARE
	Jimmy. S	
DATUM	ANSVARIG	
2021-12-09		

NYBYGGNATION AV BOSTÄDER
SITUATIONSPLAN
KOGGEN 5, IDROTTSVÄGEN 83 & 85

SKALA	NUMMER	BET
A1 1:400	A-01.0-01	2
A3 1:800		

