
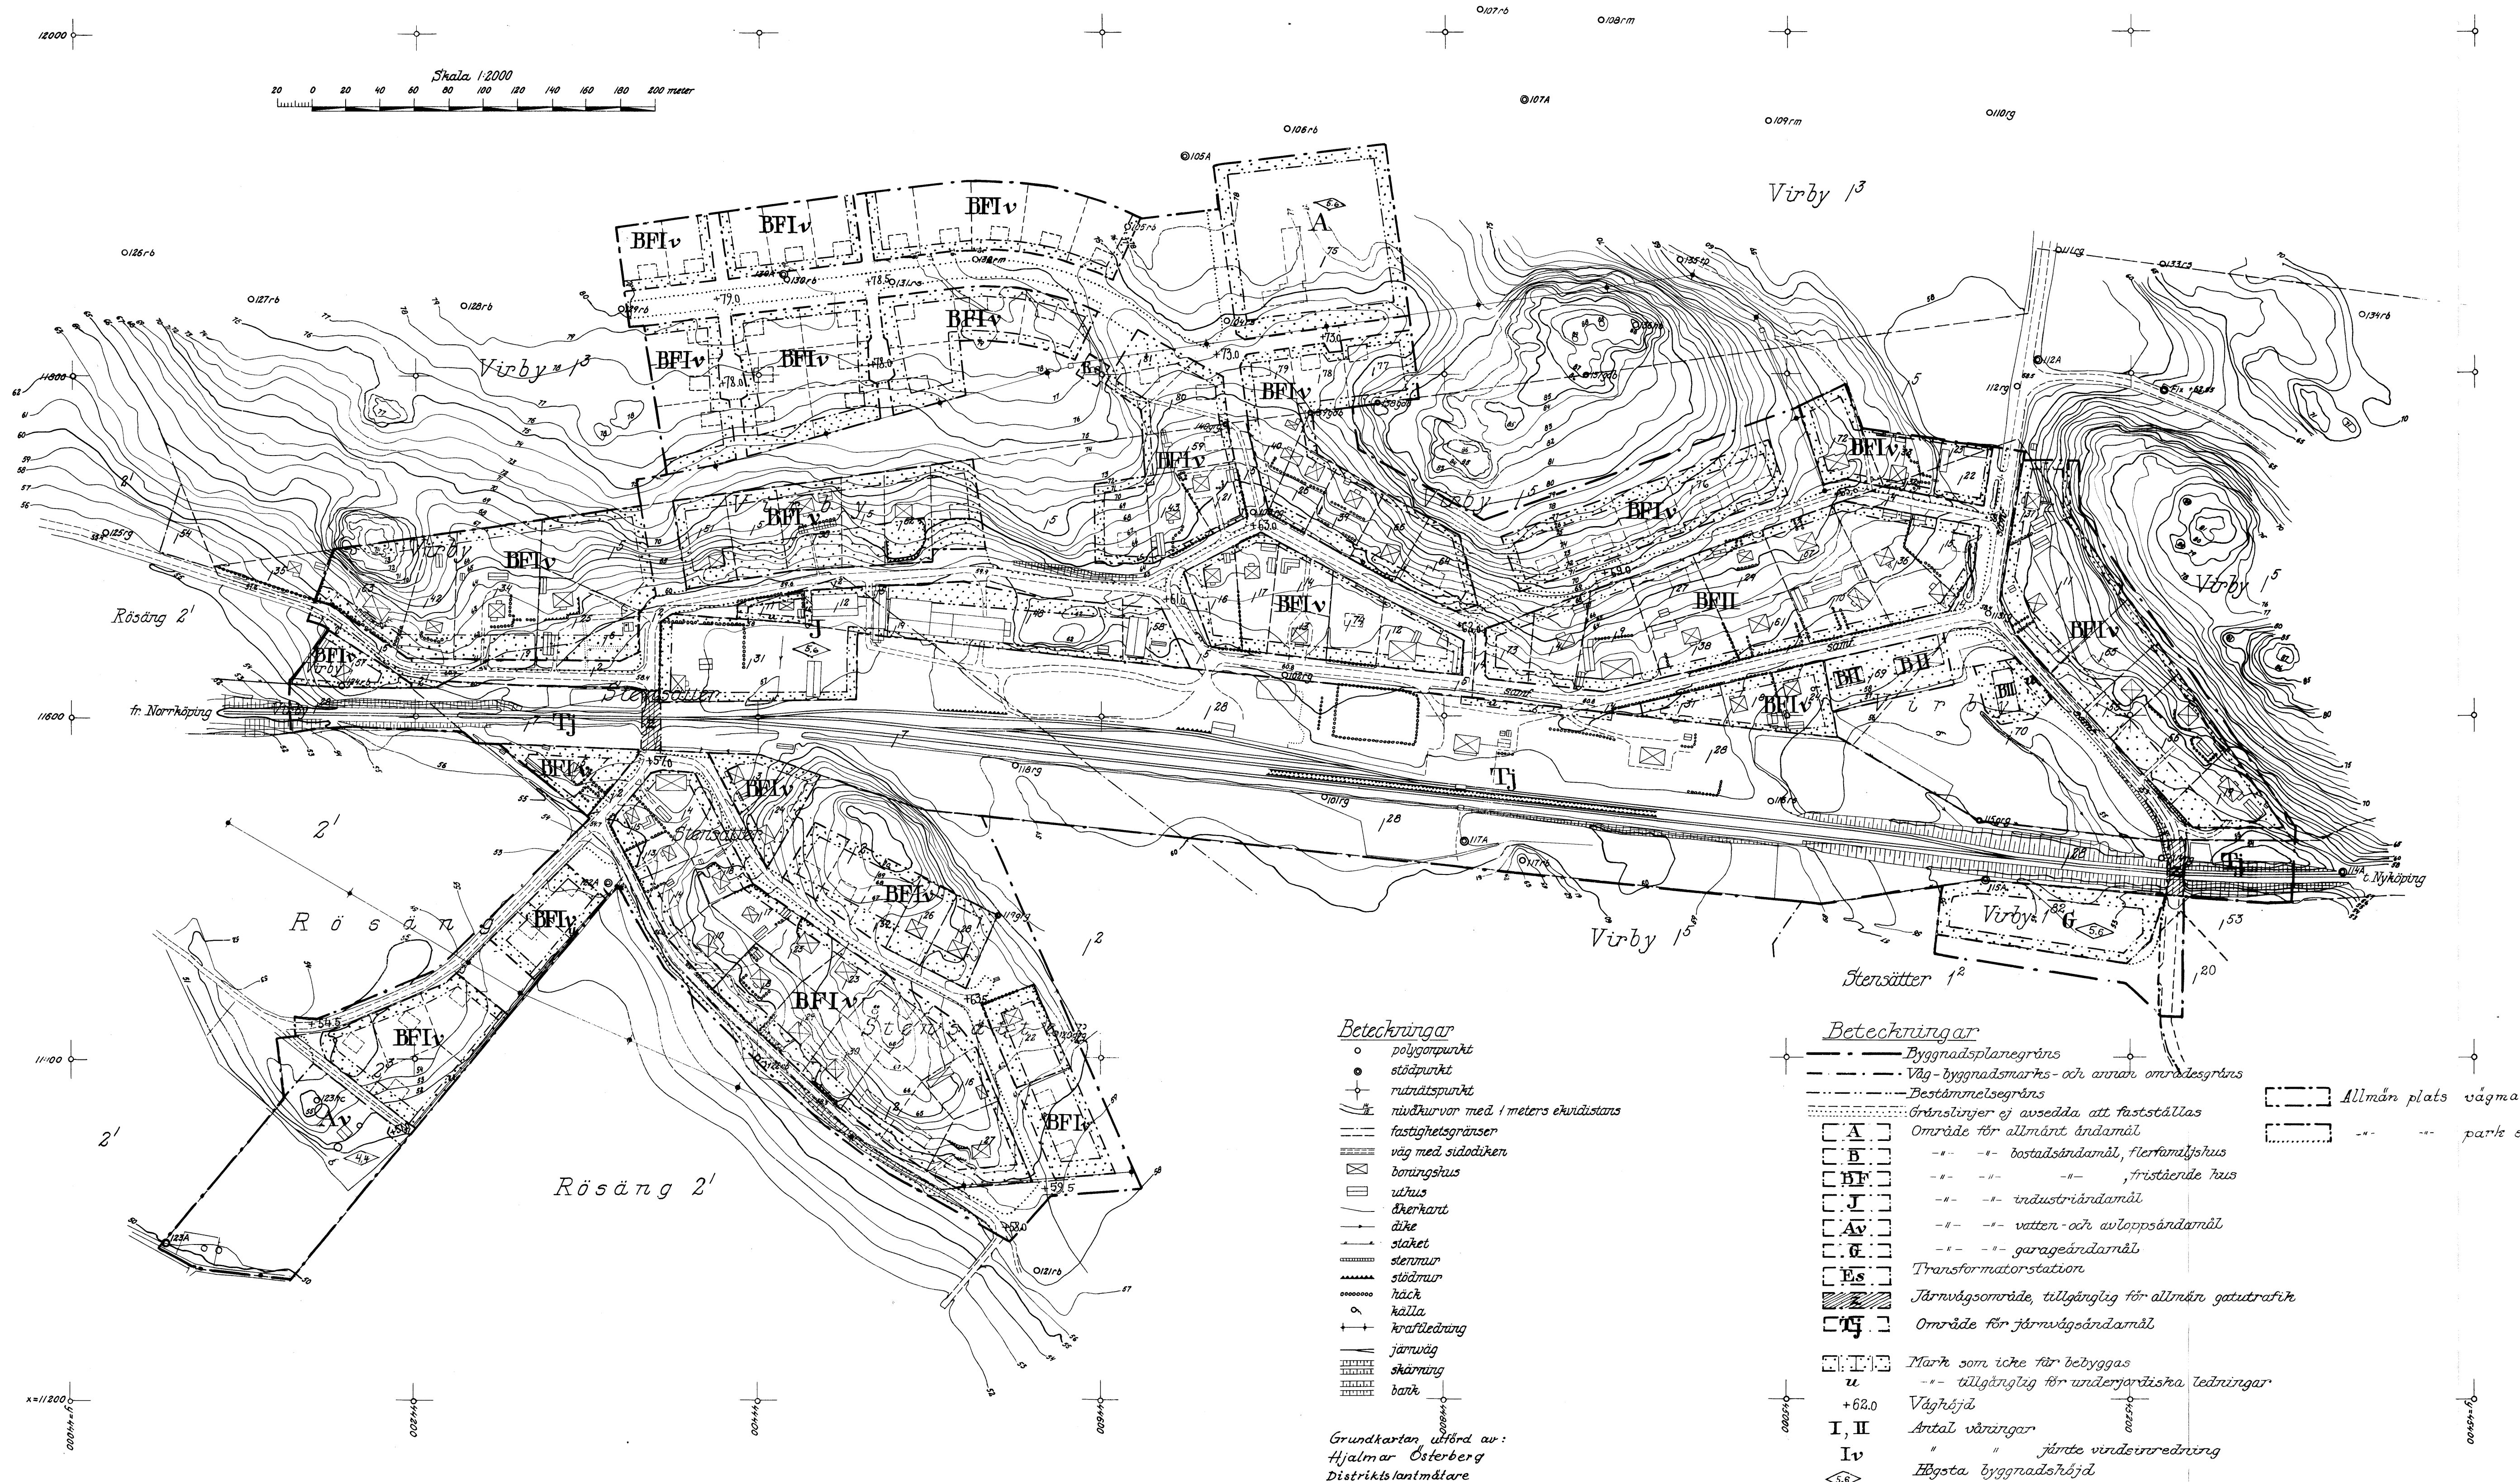


Förslag till byggnadsplan
 för
ÅLBERGA STATIONSSAMHÄLLE
 i Kila socken, Jönköpings kommun.
 upprättat år 1961 av

FASTSTÄLLD AV LÄNSSTYRELSEN DEN 9.4.1963

Länsarkitektkontoret i Jönköping.
 Åke Selberg.

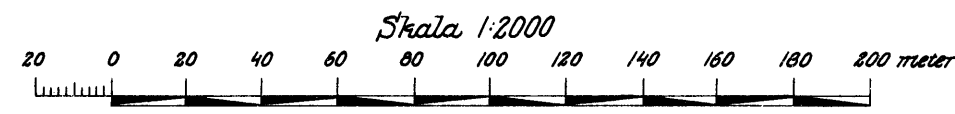

Beteckningar

- polygonpunkt
- stödpunkt
- ⊕ ruttningspunkt
- ruddikurvor med 1 meters ekuidistans
- fastighetsgränser
- väg med sidodiken
- ⊠ bostadshus
- ⊠ uthus
- ⊠ äkerkart
- ⊠ äke
- ⊠ släkt
- ⊠ stenmur
- ⊠ svärmur
- ⊠ häck
- ⊠ hålla
- ⊠ kraftledning
- ⊠ järnväg
- ⊠ skärning
- ⊠ bark

Grundkartan utförd av:
 Hjalmar Österberg
 Distriktslantmätare

Beteckningar

- Byggnadsplanegräns
- Väg-byggnadsmark- och annan områdesgräns
- Bestämmelsegräns
- ⊠ Områdesgränser ej avsedda att fastställas
- ⊠ A Område för allmänt ändamål
- ⊠ B " " bostadsändamål, flerfamiljshus
- ⊠ BF " " " " fristående hus
- ⊠ J " " " " industriändamål
- ⊠ Av " " " " vatten- och avloppsändamål
- ⊠ G " " " " garageändamål
- ⊠ Es Transformatorstation
- ⊠ Järnvägsområde, tillgänglig för allmän gatutrafik
- ⊠ TJ Område för järnvägsändamål
- ⊠ M Märk som icke får byggas
- ⊠ u " " tillgänglig för underjordiska ledningar
- +62.0 Vågshöjd
- I, II Antal våningar
- Iv " " fjärde vindsvredning
- ⊠ Högsta byggnadshöjd
- ⊠ Allmän plats vägmark
- ⊠ " " " " park eller plantering