





PLANTA BAJA
ESCALA_1:100

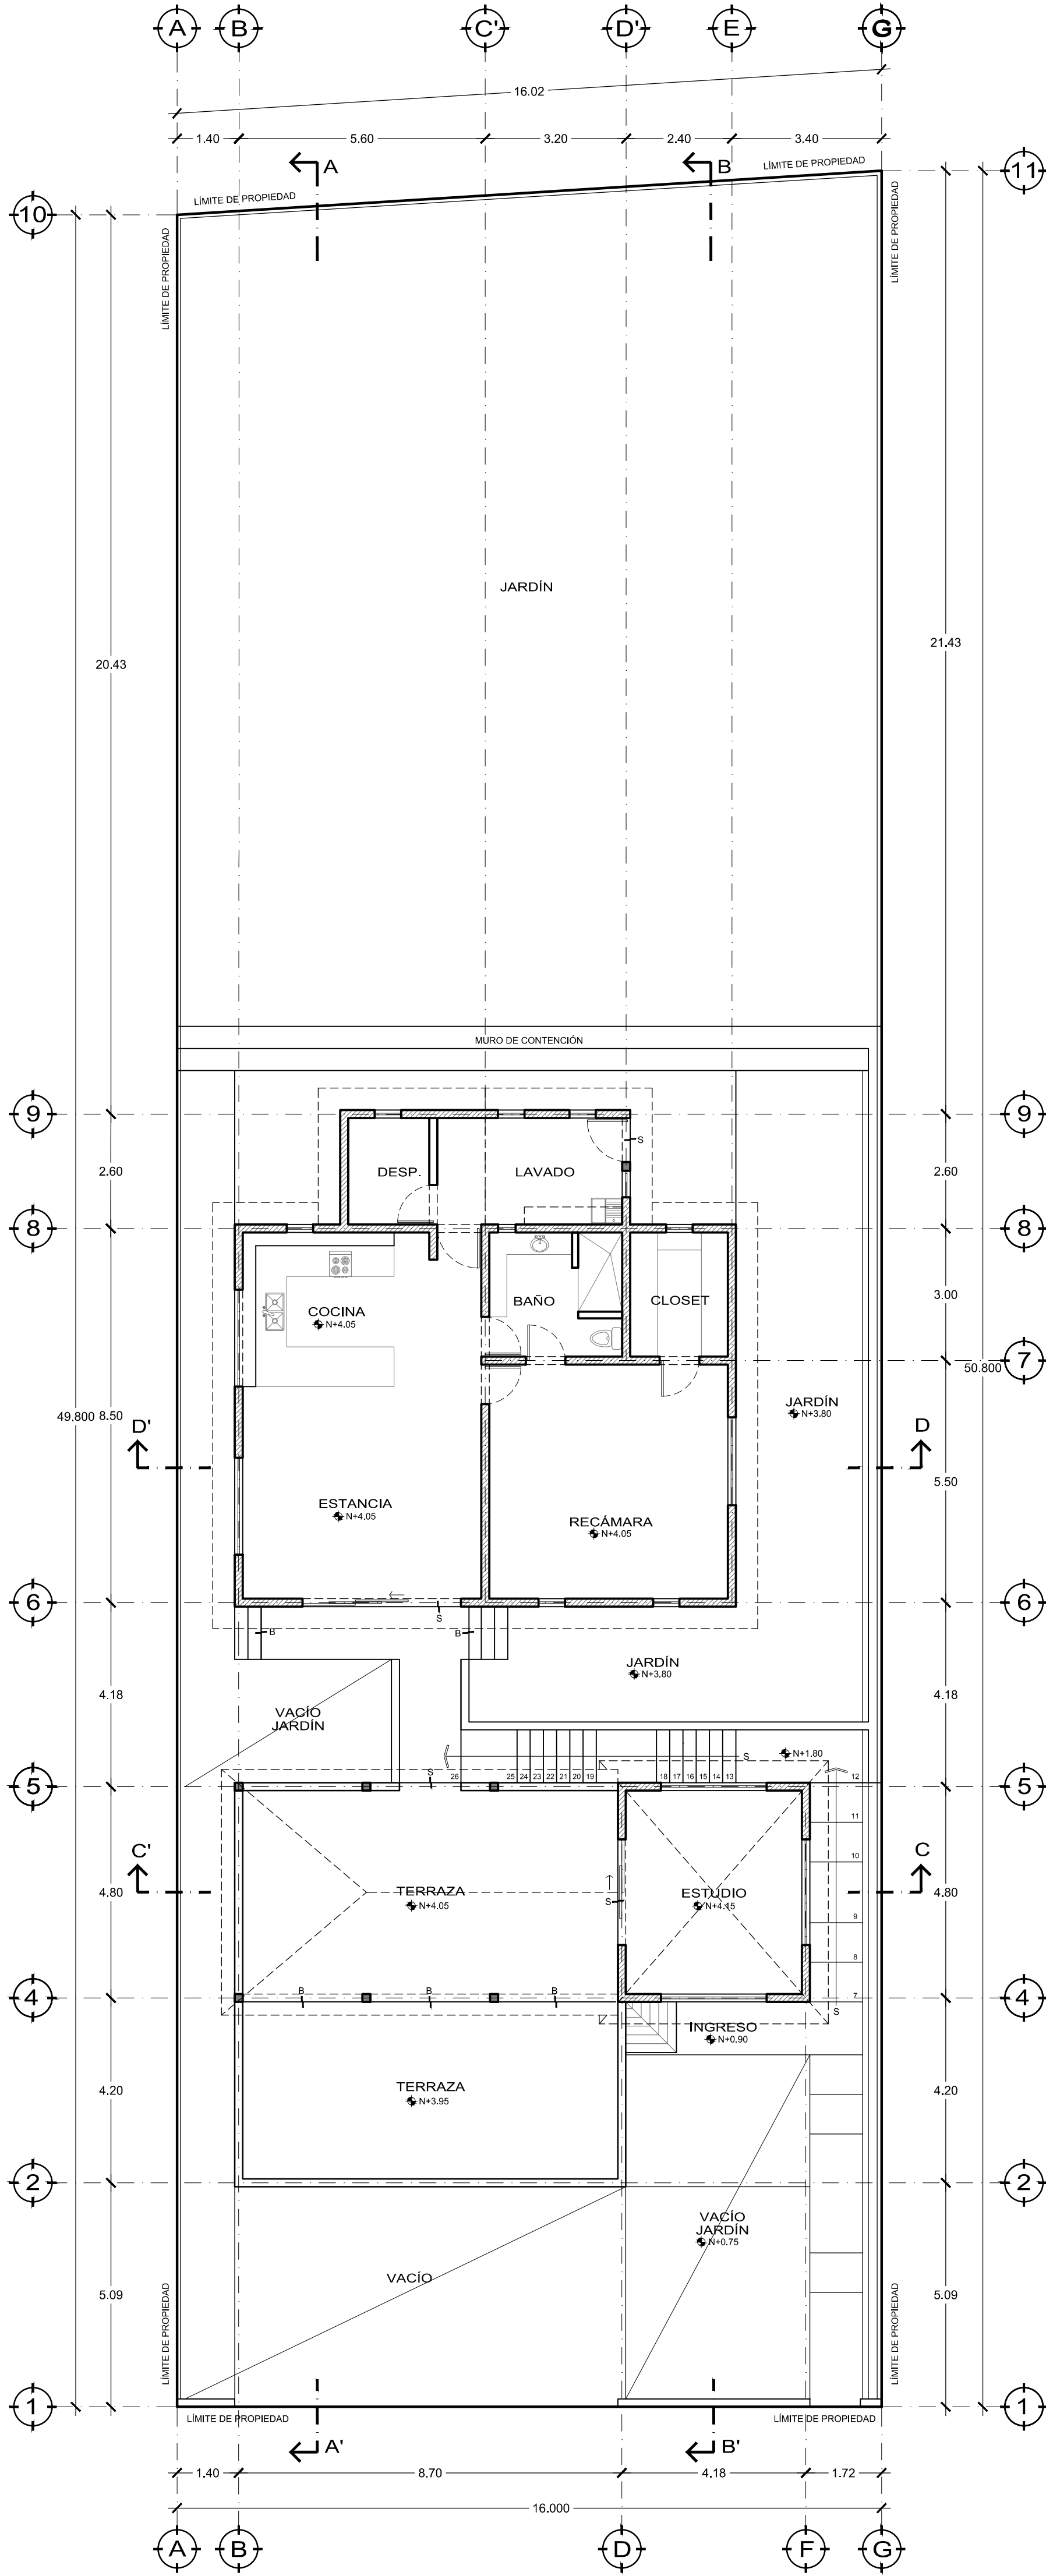

PLANTA ALTA
ESCALA_1:100

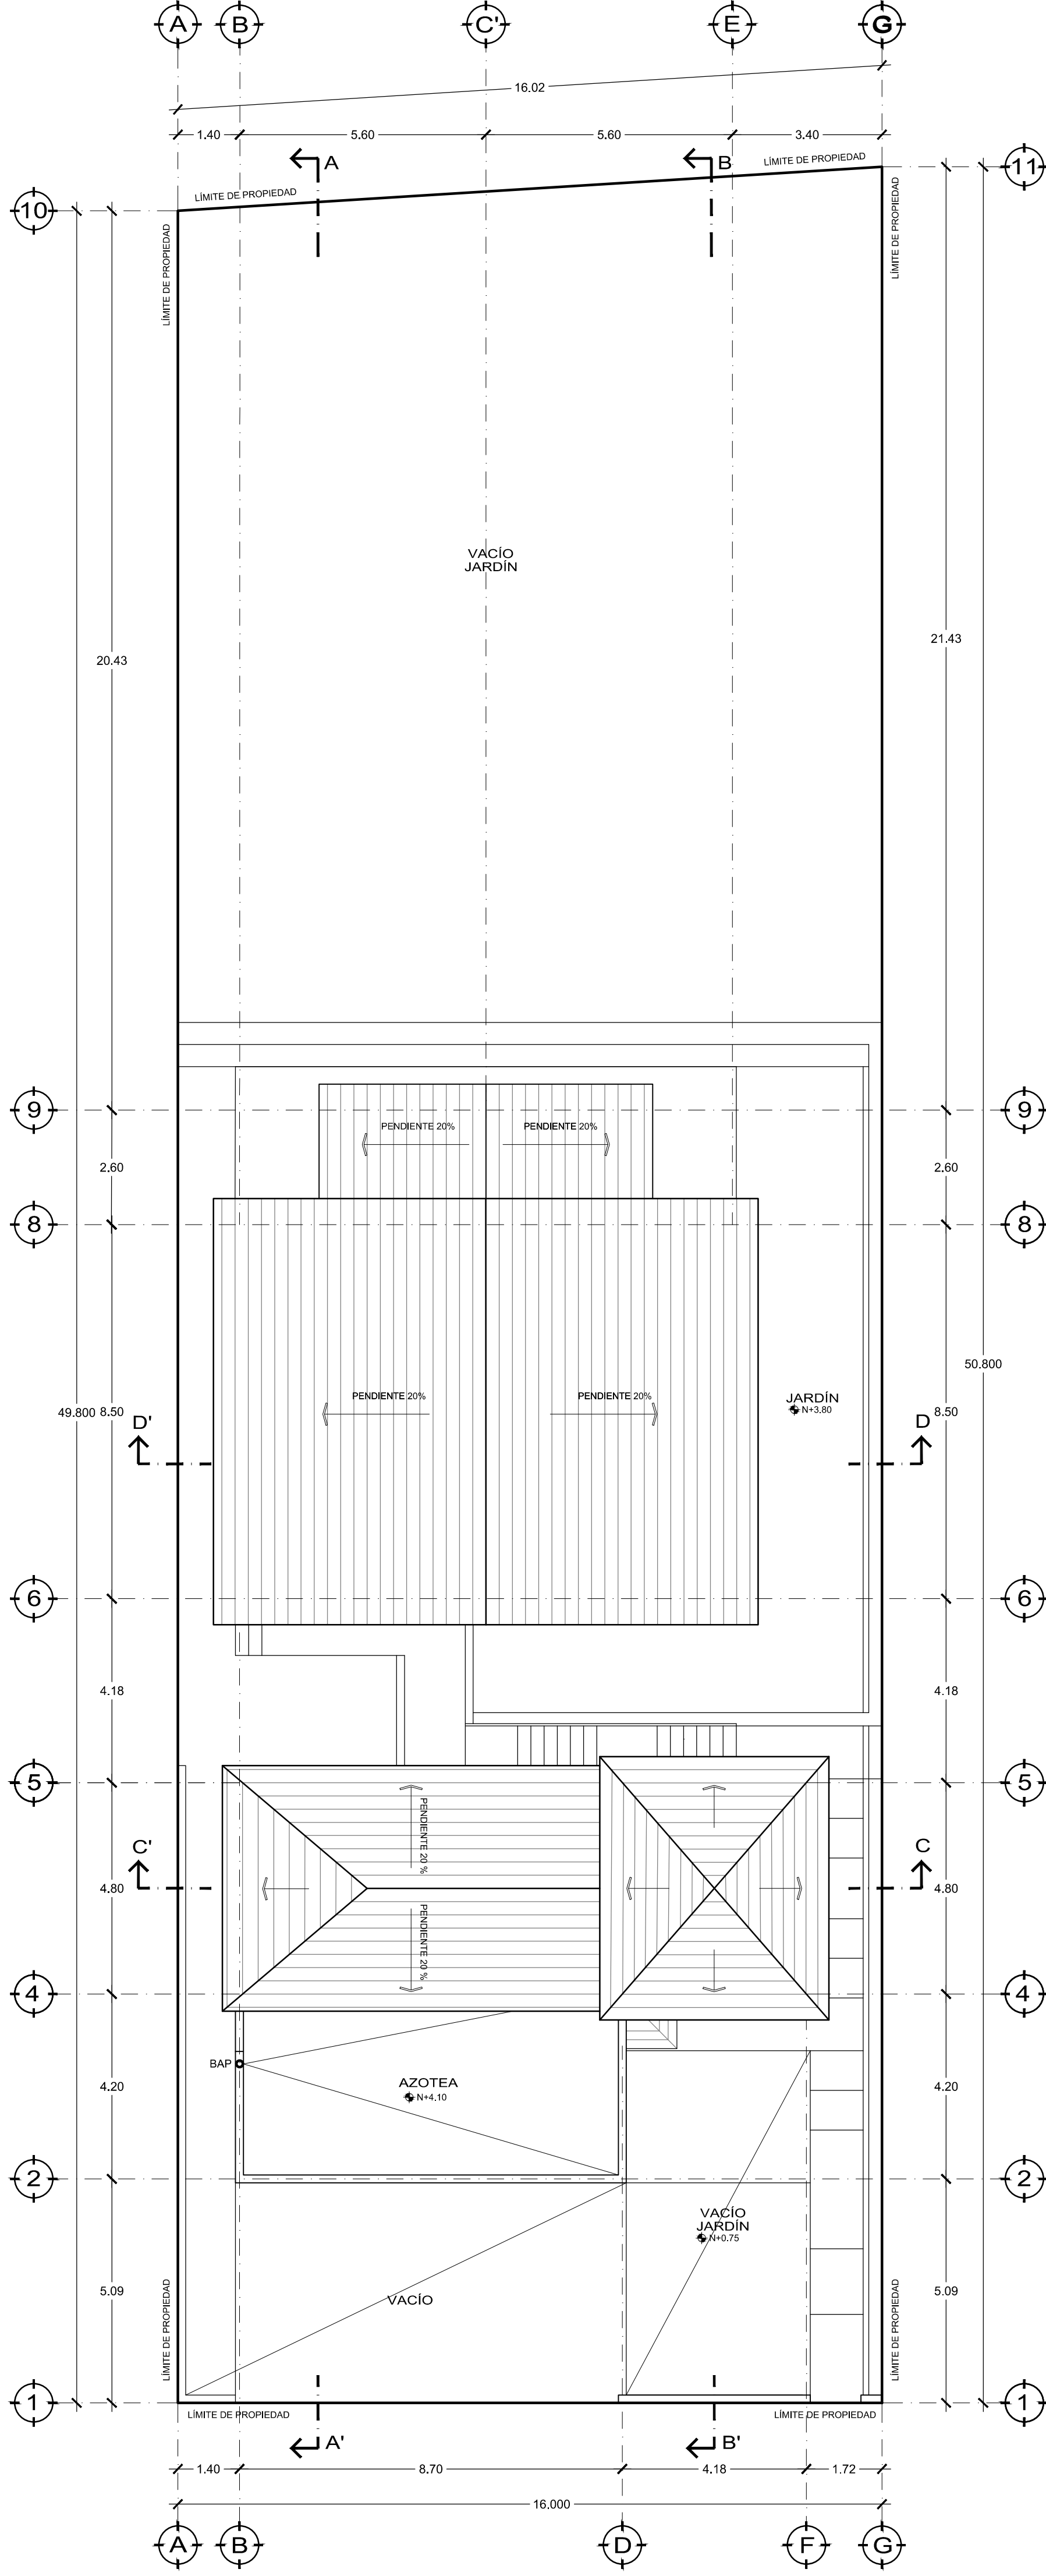

PLANTA AZOTEAS
ESCALA_1:100

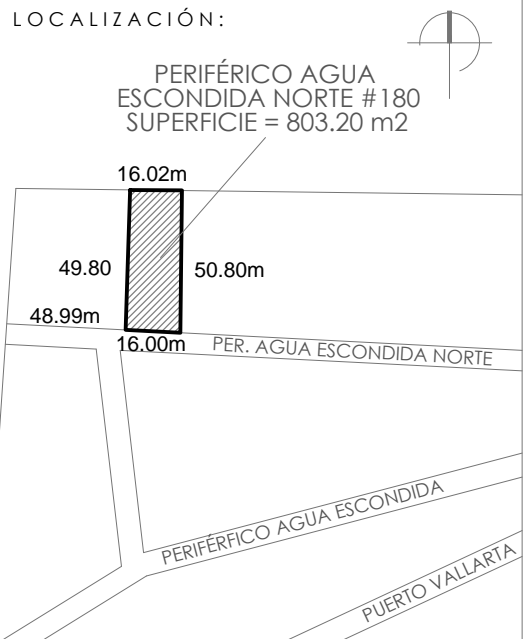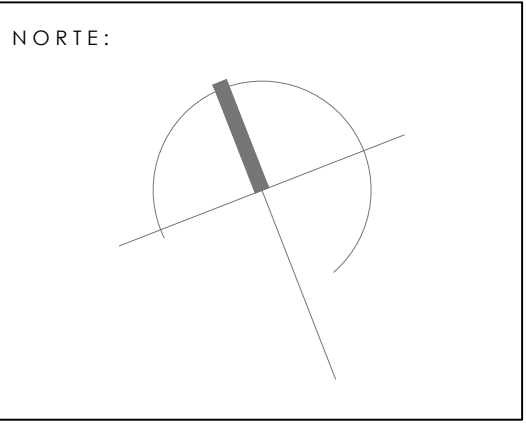

CUADRO DE ÁREAS:	
CASA:	139.52 m2
GARAGE / TALLER:	102.33 m2
OFICINA:	31.11 m2
TOTAL:	272.96 m2

CUBIERTA LIGERA:	
TERRAZA:	50.22 m2

CUADRO DE CARGAS:		
	VIVAS	MUERTAS
ENTREPISO:	150	400
AZOTEAS:	100	400
CAPACIDAD DE CARGA TERRENO:	23.69 ton/m2	

PROYECTO:

CASA HABITACIÓN

PROPIETARIO:

Sr. DAVID BRIAN
Mc LAUGHLIN

FIRMA:

UBICACIÓN:

PERIFÉRICO AGUA
ESCONDIDA NORTE 180,
FRACC. AGUA ESCONDIDA
ITLAHUACÁN DE LOS
MEMBRILLOS, JALISCO.

CONTENIDO:

PLANTAS
ARQUITECTÓNICAS
Y CUADRO DE
SUPERFICIES

DIRECTOR RESPONSABLE DE OBRA:

ARQ. MIGUEL ÁNGEL
MÉNDEZ RAMÍREZ

REGISTRO:

OPI-005/2019

FIRMA:

FECHA:

JUNIO 2022

DIBUJO:

e/eme/ce

COTAS:

METROS