## ಷರತ್ತುಗಳು

1) ಬೆಂಗಳೂರು ಪೂರ್ವ ತಾಲೂಕು ,ಬಿದರಹಳ್ಳಿ ಹೋಬಳಿ ,ದೊಮ್ಮಸಂದ್ರ ಗ್ರಾಮದ ಸರ್ವೆ ನಂ. 46/1, 46/2, 46/3, 46/4, 46/5, 46/6, 47, 49/3, 57(ಪಿ), 58(ಪಿ), 61/2 ಮತ್ತು ಕುಂಬೇನ ಅಗ್ರಹಾರ ಗ್ರಾಮದ ಸರ್ವೆ ನಂ.107/1, 107/2(ಪಿ) ರಲ್ಲಿ 18 ಟವರ್ಸ್ 17ಎಕರೆ-36.50ಗುಂಟೆ (0-00.75ಗುಂಟೆ ಖರಾಬು) ಹೊರತುಪಡಿಸಿ ವಿಸ್ತೀರ್ಣದ ಪ್ರದೇಶದಲ್ಲಿ ಮಾರ್ಪಡಿತ ವಸತಿ ಅಭಿವೃದ್ಧಿ ಯೋಜನಾ ಕಟ್ಟಡದ ನಕ್ಷೆಗೆ ಪ್ರಾಧಿಕಾರದ ಸಮಿತಿ ಸಭೆಯ ಠರಾವು ಸಂಖ್ಯೆ :1.4.13/2022, ದಿನಾಂಕ : 31.01.2022 ರಂದು ಅನುಮೋದಿಸಲಾಗಿದ್ದು ,ಬೆಂಗಳೂರು ಅಭಿವೃದ್ಧಿ ಪ್ರಾಧಿಕಾರದ ಮಾರ್ಪಡಿತ ಕಾರ್ಯಾದೇಶ ಸಂಖ್ಯೆ :ಬೊಂ.ಅ.ಪ್ರಾ /ನಯೋಜಸ /DLP-32/2018-19/252/2022-23, ದಿನಾಂಕ : 04.08.2022 ರಲ್ಲಿ ಕ್ರಮ ಸಂಖ್ಯೆ :01 ರಿಂದ 25 ರವರೆಗೆ ವಿಧಿಸಿರುವ ಎಲ್ಲಾ ಷರತ್ತುಗಳನ್ನು ಕಡ್ಡಾಯವಾಗಿ ಪಾಲಿಸತಕ್ಕದ್ದು .

2) ಅಭಿವೃದ್ಧಿದಾರರು ಉದ್ಯಾನವನಕ್ಕಾಗಿ ಕಾಯ್ದಿರಿಸಿದ ಪ್ರದೇಶದಲ್ಲಿ ಹಾಗೂ Buffer ಪ್ರದೇಶದಲ್ಲಿ ವಿವಿಧ ಜಾತಿಯ ಮರಗಿಡಗಳನ್ನು ಬೆಳೆಸಿ ಅಭಿವೃದ್ಧಿ ಪಡಿಸುವುದು ಹಾಗೂ ಸದರಿ ಉದ್ದೇಶಕ್ಕಾಗಿ ಕಾಯ್ದಿರಿಸಿ ಉಪಯೋಗಿಸತಕ್ಕದ್ದು ಬೇರೆ ಯಾವುದೇ ಉದ್ದೇಶಗಳಿಗೆ ಬಳಸತಾಯಿಸುವಂತಿಲ್ಲ.

3) ಅನುಮೋದಿತ ಅಭಿವೃದ್ಧಿ ನಕ್ಷೆಯಲ್ಲಿ ವಿವಿಧ ಉದ್ದೇಶಕ್ಕಾಗಿ ಗುರುತಿಸಿರುವ ಪ್ರದೇಶಗಳು ಅಂದರೆ ನಾಗರಿಕ ಸೌಲಭ್ಯ ನಿವೇಶನ , ಉದ್ಯಾನವನ ,ಬಯಲುಜಾಗ, ರಸ್ತೆಗಳು ಸರ್ವೀಸ್ ವಾಹನ ನಿಲುಗಡೆ ಪ್ರದೇಶಗಳನ್ನು ಬೇರೆ ಯಾವುದೇ ಉದ್ದೇಶಕ್ಕಾಗಿ ಉಪಯೋಗಿಸತಕ್ಕದ್ದಲ್ಲ .

4) ಅಭಿವೃದ್ಧಿದಾರರು ಭದ್ರತಾ ಸಿಬ್ಬಂದಿಯವರನ್ನು ನೇಮಿಸಿ ಕಟ್ಟಡ ನಿರ್ಮಾಣದ ಪ್ರದೇಶದ ಒಳಗೆ ಹೋಗಲು ಮತ್ತು ಹೊರಗೆ ಬರಲು ವಾಹನ ಸಂಚಾರ ವ್ಯವಸ್ಥೆಯಲ್ಲಿ ಅಡಚಣೆ ಉಂಟಾಗದಂತೆ ವ್ಯವಸ್ಥೆ ಕಲ್ಪಿಸಿ ಸಾರ್ವಜನಿಕರಿಗೆ ಹಾಗೂ ವಾಹನ ಸಂಚಾರಕ್ಕೆ ತೊಂದರೆಯಾಗದಂತೆ ನೋಡಿಕೊಳ್ಳತಕ್ಕದ್ದು . ಹಾಗೂ ವಾಹನ ತಪಾಸಣೆಗೆ ಮತ್ತು ಭದ್ರತಾ ವ್ಯವಸ್ಥೆಯನ್ನು ಸ್ವತ್ತಿನ ಒಳಭಾಗದಲ್ಲಿ ಅಳವಡಿಸಿ ನಿರ್ವಹಿಸುವುದು .

5) ಅರ್ಜಿದಾರರು ಶಾಸನಸಭೆ ಸಂಸ್ಥೆಗಳಿಗೆ ಬಿಡಿಎ / ಬಿಬಿಎಂಪಿ / ನಗರ ಸಭೆ / ಪಂಚಾಯತ್ ಗೆ ಯಾವುದಾದರೂ ಬಾಕಿ ಶುಲ್ಕಗಳನ್ನು ಪಾವತಿಸಬೇಕಿದ್ದಲ್ಲಿ ಅಂತಹ ಸಂಸ್ಥೆಗಳು ವಿಧಿಸುವ ಶುಲ್ಕವನ್ನು ಪಾವತಿಸತಕ್ಕದ್ದು .

6) ಅರ್ಜಿದಾರರು ಬೆಂಗಳೂರು ಅಭಿವೃದ್ಧಿ ಪ್ರಾಧಿಕಾರವು ಕಾಲ ಕಾಲಕ್ಕೆ ವಿಧಿಸುವ ಎಲ್ಲಾ ನಿಭಂದನೆಗಳಿಗೆ ಬದ್ಧರಾಗಿರತಕ್ಕದ್ದು .

7) ಅರ್ಜಿದಾರರು ಕಡ್ಡಾಯವಾಗಿ ಮಳೆನೀರು ಕೊಯ್ಲಿಗೆ ಸಂಬಂಧಿಸಿದಂತೆ ಪೂರ್ಣ ವಿವರಗಳನ್ನು ನಕ್ಷೆಯಲ್ಲಿ ಗುರುತಿಸಿ ಉದ್ದೇಶಿತ ಒಟ್ಟು ಕಟ್ಟಡದಲ್ಲಿ ಯಾವುದೇ ರೀತಿಯ ಮಳೆ ನೀರು ಪೈಪುಗಳಾಗಿ ಹೊರಗೆ ಹೋಗದಂತೆ ಉದ್ದೇಶಿತ ಬಯೋನಿಸರ್ಜಿಯ ಭೂಮಿಯ ಒಳಗಡೆ ಇಗುರುವಂತೆ ಮಾಡಲು ವ್ಯವಸ್ಥೆಯನ್ನು ಸಿದ್ಧಪಡಿಸಿ ಪೂರ್ಣ ವಿವರಗಳನ್ನು ನಕ್ಷೆಯಲ್ಲಿ ಗುರುತಿಸಿ ತೋರಿಸತಕ್ಕದ್ದು ಇಲ್ಲಗೆಯ ಕೊಳವೆ ವಿಧಾನವನ್ನು ಕುಡಿಯುವ ನೀರಿಗಾಗಿ ಹಾಗೂ ಇತರೆ ಉದ್ದೇಶಿತ ವ್ಯವಸ್ಥೆಗಳಿಗಾಗಿ ಅಳವಡಿಸುವುದು .

8) ಒಳಚರಂಡಿ ವ್ಯವಸ್ಥೆಗಾಗಿ ಸ್ಥಾಪಿಸಿದ ನೈಮಲ್ಲು ಶುದ್ಧೀಕರಣ ಘಟಕವನ್ನು (S T P) ಅಳವಡಿಸಿ ಹಾಗೂ ಶುದ್ಧೀಕರಿಸಿದ ನೀರನ್ನು ಮರಗಳಿಲಿನ ಶೌಚಾಲಯ, Gardening ಹಾಗೂ ಗಿಡಮರ Lawn ಗಳಿಗಾಗಿ ಕಡ್ಡಾಯವಾಗಿ ಉಪಯೋಗಿಸತಕ್ಕದ್ದು ಮತ್ತು ಇದರಿಂದ ಉತ್ಪತ್ತಿಯಾಗುವ Sewage ಪೂರ್ಣ ನೀರನ್ನು ಯಾವುದೇ ಕಾರಣಕ್ಕೂ ಕೆರೆ /ಕುಂಟೆ /ಕಡೆವೆ ಹೊಳೆಗೆ ಬಿಡತಕ್ಕದ್ದಲ್ಲ .

9) ಅಭಿವೃದ್ಧಿದಾರರು ಕಟ್ಟಡದ ಆವರಣಗಳಲ್ಲಿ ಗಿಡ ಮರಗಳನ್ನು ಬೆಳೆಸಿ ಪರಿಸರವನ್ನು ಸಂರಕ್ಷಿಸುವ ಪರತೆಗೆ ಬದ್ಧವಾಗಿರತಕ್ಕದ್ದು .

10) ಅಭಿವೃದ್ಧಿದಾರರು ಕಟ್ಟಡಗಳಿಗೆ ಸೋಲಾರ್ ಉಪಕರಣಗಳನ್ನು ಅಳವಡಿಸಿಕೊಳ್ಳತಕ್ಕದ್ದು .

11) ಅಭಿವೃದ್ಧಿದಾರರು ಟ್ರಾನ್ಸ್ ಫಾರ್ಮರ್ ಗಾಗಿ ಗುರುತಿಸಿರುವ ಪ್ರದೇಶದಲ್ಲಿ ಅಳವಡಿಸತಕ್ಕದ್ದು . ಬೇರೆ ಯಾವುದೇ ಉದ್ದೇಶಕ್ಕಾಗಿ ಉಪಯೋಗಿಸತಕ್ಕದ್ದಲ್ಲ .

12) ಅಭಿವೃದ್ಧಿದಾರರು ಕಟ್ಟಡದ ಸುರಕ್ಷತೆ ಹಾಗೂ ಭದ್ರತೆಯ ಕಟ್ಟುದರ ರಚನಾತ್ಮಕ ವಿನ್ಯಾಸದ ಬಗ್ಗೆ ಸಂಪೂರ್ಣವಾಗಿ ಜವಬ್ದಾರರಾಗಿರತಕ್ಕದ್ದು ಕಟ್ಟಡದ ರಚನಾತ್ಮಕ ವಿನ್ಯಾಸದ ಬಗ್ಗೆ ಬೆಂಗಳೂರು ಅಭಿವೃದ್ಧಿ ಪ್ರಾಧಿಕಾರವು ಯಾವುದೇ ರೀತಿಯ ಹೊಣೆಗಾರಿಕೆ ಮತ್ತು ಜವಬ್ದಾರಿಯನ್ನು ಹೊಂದಿರುವುದಿಲ್ಲ . ಕಟ್ಟಡ ನಿರ್ಮಾಣ ಸಮಯದಲ್ಲಿ ಕಟ್ಟಡ ನಿರ್ಮಾಣ ಕಾರ್ಮಿಕರು ಹಾಗೂ ನಿರ್ಮಾಣದ ಬಗ್ಗೆ ಎಲ್ಲಾ ಸೂಕ್ತ ಕ್ರಮಗಳನ್ನು ಅಳವಡಿಸಿಕೊಳ್ಳತಕ್ಕದ್ದು . ನಿರ್ಮಾಣ ಸಮಯದಲ್ಲಿ ಯಾವುದೇ ತರಹದ ಅನಾಹುತ ಅಥವಾ ಪಾಣ ಹಾನಿಯಾಗದಂತೆ ಕಟ್ಟುನಿಟ್ಟಿನ ಎಚ್ಚರವಹಿಸತಕ್ಕದ್ದು . ಯಾವುದೇ ತರಹದ ಅನಾಹುತಕ್ಕೆ ಗುತ್ತಿಗೆ ಪಡೆದ ನಿರ್ಮಾಣದಾರರು ನೇರ ಜವಬ್ದಾರರಾಗಿರುತ್ತಾರೆ . ಅಂತಹ ಪ್ರಸಂಗ ಕಂಡುಬಂದಲ್ಲಿ ಕಾನೂನು ಕ್ರಮ ಜರುಗಿಸುವುದಲ್ಲದೆ ನೀಡಲಾಗಿರುವ ಮಂಜೂರಾತಿಯ ತಂತಾನೆ ರದ್ದಾಗುತ್ತದೆ .

13) ಅಭಿವೃದ್ಧಿದಾರರು ಕಟ್ಟಡ ನಿರ್ಮಾಣ ಸಮಯದಲ್ಲಿ ಕಟ್ಟಡ ನಿರ್ಮಾಣ ಸಾಮಗ್ರಿಗಳಿಂದಾಗಲೀ ಅಥವಾ ಇನ್ನಾವುದೇ ಕಟ್ಟಡದ ಅನುಪಯುಕ್ತ ಸಾಮಗ್ರಿಗಳಿಂದ ಸಾರ್ವಜನಿರಿಗೆ ಹಾಗೂ ಪರಿಸರಕ್ಕೆ ಯಾವುದೇ ತೊಂದರೆಯಾಗದಂತೆ ಸೂಕ್ತ ವ್ಯವಸ್ಥೆ ಮಾಡತಕ್ಕದ್ದು ಇದಕ್ಕೆ ಅನುಗುಣವಾಗಿ ಬ್ಯಾರಿಕೇಡಿಂಗ್ ನ್ನು ಅಳವಡಿಸಿ ನಿರ್ಮಾಣ ಕಾರ್ಯ ಕೈಗೊಳ್ಳತಕ್ಕದ್ದು .

14) ಯೋಜನೆಯಲ್ಲಿ ಹಸಿ ತ್ಯಾಜ್ಯಗಳನ್ನು ಪ್ಲಾಸ್ಟಿಕ್ ಹಾಗೂ ಇತ್ಯಾದಿಯಾಗಿ ವಿಂಗಡಿಸಿ Compost ಮಾಡಲು ಸೂಕ್ತ ಸ್ಥಳವನ್ನು ಕಾಯ್ದಿರಿಸತಕ್ಕದ್ದು ಹಾಗೂ ನಿಗದಿತ ಸ್ಥಳಕ್ಕೆ ಸಾಗಿಸಲು ಸೂಕ್ತ ವ್ಯವಸ್ಥೆಯನ್ನು ಕಡ್ಡಾಯವಾಗಿ ಮಾಡಿಕೊಳ್ಳತಕ್ಕದ್ದು .

15) ಕಟ್ಟಡದ ಕಾಮಗಾರಿ ಆರಂಭಿಸುವ ಮುನ್ನ ಅರ್ಜಿದಾರರು ಹಾಗೂ / ಕಟ್ಟಡ ನಿರ್ಮಾಣದ ಪರವಾಗಿ ಅನ್ಯ ಸ್ಥಳೀಯ ಸಂಸ್ಥೆಯಿಂದ ಪರವಾನಗಿ ಪಡೆಯತಕ್ಕದ್ದು .

16) ಕಾರ್ಮಿಕರ ಕಾಮಿಕ ಇಲಾಖೆ ರವರ ಪತ್ರ ದಿನಾಂಕ : 04-03-2006 ರ ಪತ್ರದಲ್ಲಿ ವಿಧಿಸಿರುವ ಷರತ್ತುಗಳಿಗೆ ಅಭಿವೃದ್ಧಿದಾರರು ಬದ್ಧರಾಗಿರತಕ್ಕದ್ದು .

17) ಕಟ್ಟಡ ನಿರ್ಮಾಣ ಸಮಯದಲ್ಲಿ ಸಂಬಲಿಂಗ್ ಅಥವಾ ಇನ್ನಿತರೇ ಕಾರಣಗಳಿಂದ ವಿನಾದರೂ ಅನಾಹುತ ಸಂಭವಿಸಿದಲ್ಲಿ ಅದಕ್ಕೆ ಅಭಿವೃದ್ಧಿದಾರರೇ ಜವಬ್ದಾರರಾಗಿರುತ್ತಾರೆ . ನಕ್ಷೆ ಮಂಜೂರು ಮಾಡಿದ ಯಾವುದೇ ಇಲಾಖೆ / ಸಂಸ್ಥೆಯು ಜವಬ್ದಾರರಾಗಿರುವುದಿಲ್ಲ .

18) ಅಭಿವೃದ್ಧಿದಾರರ ನಕ್ಷೆ ಅನುಮೋದನೆ ಸಂಬಂಧ ಜವಿಸಿನೆಸ್ ಮಾಲಿಕತ್ವದ ಬಗ್ಗೆ ಯಾವುದೇ ಕಷ್ಟ ಮಾಹಿತಿ / ದಾಖಲಾತಿ ನೀಡಿದಲ್ಲಿ ಅರ್ಜಿದಾರರಿಗೆ ಯಾವುದೇ ಮುನ್ಸೂಚನೆ ನೀಡದೆ ನಕ್ಷೆ ಅನುಮೋದನೆಯು ತಂತಾನೇ ರದ್ದಾಗುತ್ತದೆ ಹಾಗೂ ಕಾನೂನು ರೀತ್ಯಾ ಸೂಕ್ತ ಕ್ರಮಕ್ಕೆಗೊಳ್ಪಟ್ಟಾಗುವುದು .

19) ಅಭಿವೃದ್ಧಿದಾರರು ಕಟ್ಟಡದ ಕಾಮಗಾರಿ ಪ್ರಾರಂಭಿಸುವ ಮುನ್ನ ಸದರಿ ಕಟ್ಟಡಗಳಲ್ಲಿ ಕೆಲಸ ನಿರ್ವಹಿಸುವ ಕಾರ್ಮಿಕರುಗಳಿಗೆ ಶೌಚಾಲಯಗಳನ್ನು ಕಡ್ಡಾಯವಾಗಿ ನಿರ್ಮಿಸತಕ್ಕದ್ದು ಹಾಗೂ ಸದರಿ ಸೂಚನೆಯನ್ನು ಕಟ್ಟುನಿಟ್ಟಾಗಿ ಪಾಲಿಸುವುದು ಇಲ್ಲವಾದಲ್ಲಿ ಸದರಿ ಕಟ್ಟಡಕ್ಕೆ ಪ್ರಾರಂಭಿಕೆ ಪ್ರಮಾಣ ಪತ್ರವನ್ನು ನೀಡಲಾಗುವುದಿಲ್ಲ ಹಾಗೂ ನೀಡಲಾಗಿರುವ ನಕ್ಷೆ ಮಂಜೂರಾತಿಯನ್ನು ಯಾವುದೇ ಮುನ್ಸೂಚನೆಯಿಲ್ಲದೆ ರದ್ದುಪಡಿಸಲಾಗುವುದು .

20) ಕಟ್ಟಡ ನಿರ್ಮಾಣ ಸಮಯದಲ್ಲಿ ಸುತ್ತಮುತ್ತಲಿನ ಪ್ರದೇಶಕ್ಕೆ ಅನಗತ್ಯ ಶಬ್ದ ಮಾಲಿನ್ಯ ತರಗಡ್ಡುವ ಸಂಬಂಧ, ನಿರ್ಮಾಣದ ಹೊರಭಾಗಗಳಿಗೆ ಅಗತ್ಯ ರಕ್ಷಣಾ ಕವಚವನ್ನು ಕರ್ನಾಟಕ ರಾಜ್ಯ ಮಾಲಿನ್ಯ ನಿಯಂತ್ರಣ ಮಂಡಳಿರವರ ಸಲಹೆಯಂತೆ ಕಡ್ಡಾಯವಾಗಿ ಅಳವಡಿಸತಕ್ಕದ್ದು .

21) ಪ್ರಸ್ತಾಪಿತ ಜಮೀನನ್ನು ಅಭಿವೃದ್ಧಿಪಡಿಸುವ ಸಂದರ್ಭದಲ್ಲಿ ಭೂಮಿಯ ಒಳಗಡೆ ಎಲೆಕ್ಟ್ರಿಕ್ ಕೆಬಲ್ ಗಳನ್ನು ಅಳವಡಿಸತಕ್ಕದ್ದು .

22) ಪ್ರಸ್ತಾಪಿತ ಪ್ರದೇಶದಲ್ಲಿ 240 ಚದುರಡಿ FAR ಪ್ರದೇಶಕ್ಕೆ ಒಂದು ಮರದಂತೆ ವಿವಿಧ ಜಾತಿ ಗಿಡ ,ಮರಗಳನ್ನು ಬೆಳೆಸಿ ಅಭಿವೃದ್ಧಿಪಡಿಸುವುದು .

23) ಅಭಿವೃದ್ಧಿದಾರರು ವಾಹನ ವಿಮೋಚನೆ ಸ್ಥಳದಲ್ಲಿ ಕಡ್ಡಾಯವಾಗಿ ವಿದ್ಯುತ್ ವಾಹನಗಳಿಗೆ ಚಾರ್ಜಿಂಗ್ ಪಾಯಿಂಟ್ ಗಳನ್ನು ಅಳವಡಿಸತಕ್ಕದ್ದು .

24) ಅಭಿವೃದ್ಧಿದಾರರು ಸೆಟಿ ಮಾನ್ಸರ್ ಪ್ಲಾನ್ ಗಳಲ್ಲಿ ವಿದ್ಯುತ್ ವಾಹನಗಳ ಚಾರ್ಜಿಂಗ್ ಗಳಿಗೆ ಸೂಕ್ತವಾದ ಮೀಸಲು ಸ್ಥಳಗಳನ್ನು ಕಾಯ್ದಿರಿಸತಕ್ಕದ್ದು .

25) ಗೌರವಾನ್ವಿತ ರಾಷ್ಟ್ರೀಯ ಹಸಿರು ನ್ಯಾಯಪೀಠ ರವರ ಪತ್ರ ಸಂಖ್ಯೆ: PCB/031/CAD/2016/3392/2020-21 ದಿ : 25.02.2021 ರಂತೆ Construction and Demolition (C & D) ಕಸವನ್ನು ವೆಟ್ ಮಾಡುವ ಬಗ್ಗೆ ನಿರ್ವಹಣೆ ಯೋಜನೆಯನ್ನು ULB (Urban Local Body) ರವರಿಗೆ ಸಲ್ಲಿಸಿ ಅನುಮೋದನೆ ಪಡೆದು ನಕ್ಷೆ ಮಂಜೂರಾತಿ ನೀಡುವ ಮುನ್ನ ಸಲ್ಲಿಸುವುದು .

26) ನೀರು ಸರಬರಾಜಿಗೆ ಸಂಬಂಧಿಸಿದಂತೆ ಸ್ಥಳೀಯ ಸಂಸ್ಥೆಯಿಂದ ನಿರಾಕ್ಷೇಪಣಾ ಪತ್ರ ಹಾಗೂ ಕೆಸ್ಕಾಂ ಇಲಾಖೆಯಿಂದ ನಿರಾಕ್ಷೇಪಣಾ ಪತ್ರಗಳನ್ನು ಪಡೆದು ಪ್ರಾರಂಭಿಕೆ ಪ್ರಮಾಣ ಪತ್ರಕ್ಕೆ ಅನುಮೋದನೆಗೆ ಸಲ್ಲಿಸುವ ಮುನ್ನ ಸಲ್ಲಿಸುವುದು .

27) ಅಭಿವೃದ್ಧಿದಾರರು ಕರ್ನಾಟಕ ರಾಜ್ಯ ಮಾಲಿನ್ಯ ನಿಯಂತ್ರಣ ಮಂಡಳಿ ರವರಿಂದ ನಿರಾಕ್ಷೇಪಣಾ ಪತ್ರವನ್ನು ಪಡೆದು ಪ್ರಾರಂಭಿಕೆ ಪ್ರಮಾಣ ಪತ್ರಕ್ಕೆ ಅನುಮೋದನೆಗೆ ಸಲ್ಲಿಸುವ ಮುನ್ನ ಸಲ್ಲಿಸುವುದು .

ಅ) ಮೇಕೆ ಕಟ್ಟಡದ ನಕ್ಷೆ ಯನ್ನು ಮಾನ್ಯ ಆಯುಕ್ತರು ರವರ ಆದೇಶ ಸಂಖ್ಯೆ : 945, ದಿನಾಂಕ : 11.05.2022 ರಂದು ಅನುಮೋದಿಸಿರುತ್ತಾರೆ .

ಅ) ಅರ್ಜಿದಾರರು ಚಲನ್ ಸಂಖ್ಯೆ : 18399 ದಿನಾಂಕ : 20.05.2022 ರಲ್ಲಿ ನಕ್ಷೆ ಮಂಜೂರಾತಿ ಶುಲ್ಕಗಳನ್ನು ಪಾವತಿಸಿರುತ್ತಾರೆ .

ಮೊತ್ತ ರೂಗಳಲ್ಲಿ

| | |
|---|---|
| 1. ನಕ್ಷೆ ಪರಿಶೀಲನಾ ಶುಲ್ಕ | 64,65,668.00 |
| 2. ನೆಲಬಾಡಿಗೆ | 65,49,207.00 |
| 3. ಅಭಿವೃದ್ಧಿ ಶುಲ್ಕ | 2,97,645.00 |
| 4. ನಕ್ಷೆ ಪ್ರತಿಗಳ ಶುಲ್ಕ | 1,44,000.00 |
| ಒಟ್ಟು ಮೊತ್ತ | 1,34,56,520.00 |
| 5. ಜಿ ಎಸ್ ಟಿ | 12,11,089.00 |
| ಎಸ್ ಜಿ ಎಸ್ ಟಿ | 12,11,089.00 |
| 6. ಕಾರ್ಮಿಕ ಕಲ್ಯಾಣ ನಿಧಿ | 1,00,51,958.00 |
| 8. ಭದ್ರತಾ ಠೇವಣಿ | 71,84,075.00 |
| 9. ಪೂರ್ಣಾಂಕಕ್ಕೆ | 19.00 |
| ಪಾವತಿಸಿರುವ ಒಟ್ಟು ಮೊತ್ತ | 3,31,14,750.00 |

(ಮೂರು ಕೋಟಿ ಮುವತ್ತೊಂದು ಲಕ್ಷದ ಹದಿನಾಲ್ಕು ಸಾವಿರದ ಏಳುನೂರ ಐವತ್ತು ರೂಗಳು ಮಾತ್ರ )

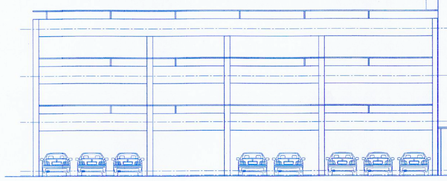

01 ELEVATION-A
SCALE 1:150

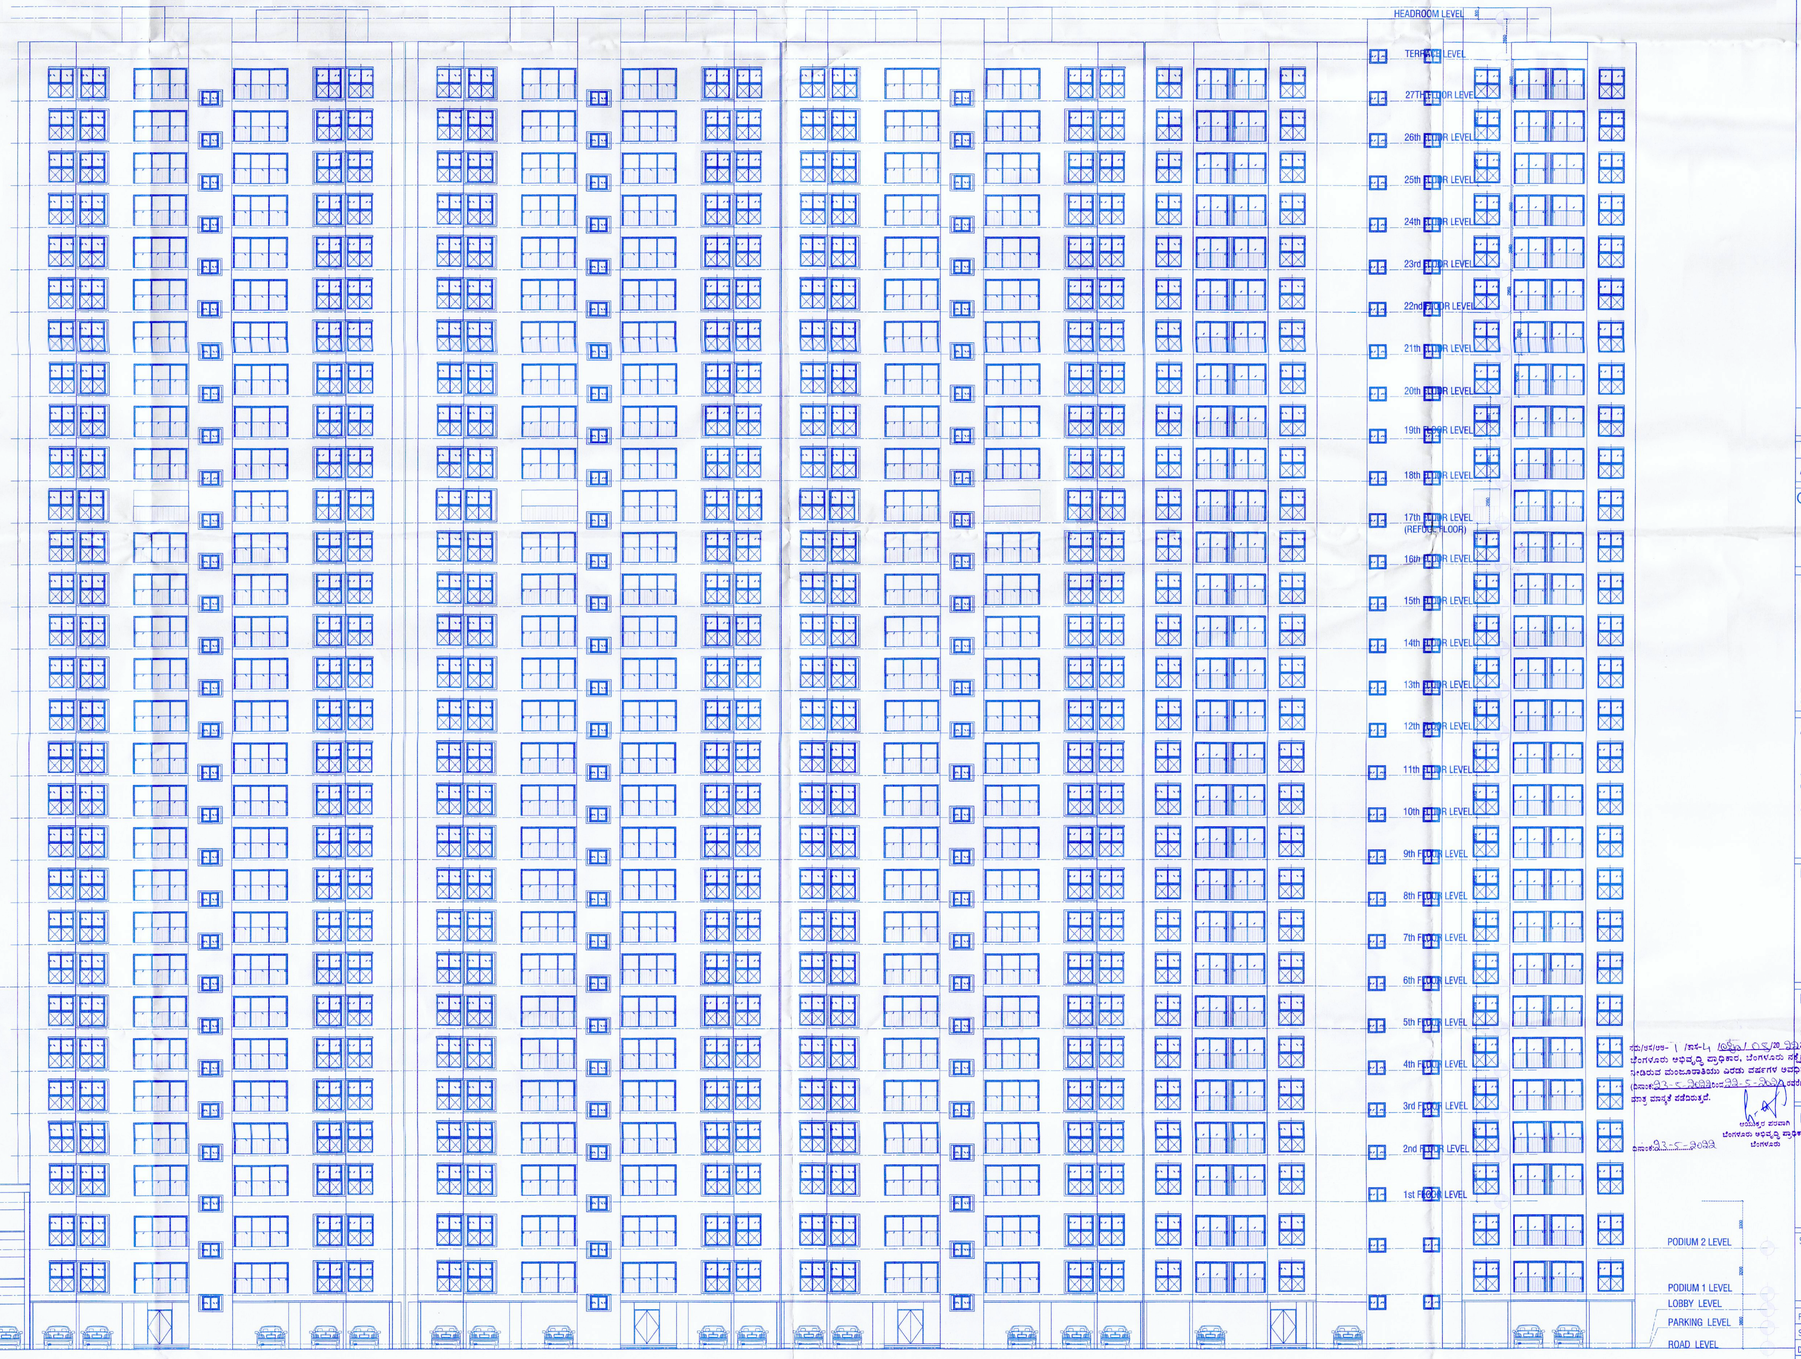


01 KEY PLAN
NTS

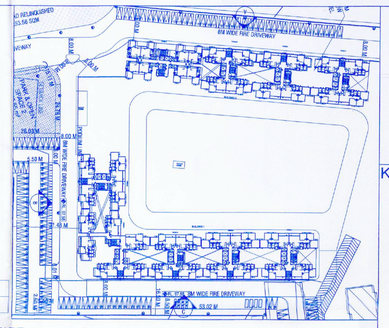


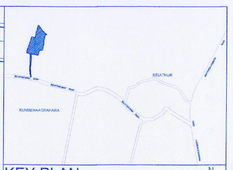

KEY PLAN

ಸಂ/ಅಕಾಶಾ-1 /ನಕಾ-4 /ಅನುಮತಿ/ 05/ಸಿ ಪ್ರಾಧಿಕಾರ
ಬೆಂಗಳೂರು ಅಭಿವೃದ್ಧಿ ಪ್ರಾಧಿಕಾರ, ಬೆಂಗಳೂರು ನಕ್ಷೆಗೆ ಸೂಚಿಸಿರುವ ಮಂಜೂರಾತಿಯನ್ನು ಎರಡು ವರ್ಷಗಳ ಅವಧಿಗೆ (ದಿನಾಂಕ:03-5-2022ರಿಂದ 03-5-2024ರವರೆಗೆ) ಮಾತ್ರ ವಿಸ್ತರಿಸಲಾಗಿದೆ.

ಅಭಿವೃದ್ಧಿ ಪ್ರಾಧಿಕಾರ
ಬೆಂಗಳೂರು ಅಭಿವೃದ್ಧಿ ಪ್ರಾಧಿಕಾರ
ಬೆಂಗಳೂರು

ದಿನಾಂಕ:03-5-2024

SANCTION DRAWING

NOTE :
ALL DIMENSIONS ARE IN MM

ORIENTATION :

SHEET NO : 13

OWNERS SIGNATURE :
(AUTHORIZED SIGNATORY)
GODREJ PROPERTIES LIMITED

ARCHITECTS SIGNATURE :
(DEEPA BHAVASAR M.B)
BCC/BL-3.6/A-2884/2018-19

PROJECT TITLE :
PROPOSED RESIDENTIAL BUILDING PLAN AT Sy. Nos. 57(P), 58(P), 61/2, 49/3, 46/6,46/1, 46/2, 46/3, 46/4, 46/5, 46/6 and 47 of Dommasandra Village and Sy. No. 107/1 and 107/2(P)of Kumbena Agrahara Village, Bidarahalli Hobli, Bangalore East Taluk, Bangalore

DEVELOPER :
GODREJ PROPERTIES LIMITED
LEVEL 10, PRESTIGE OBELISK, NO. 3 KASTURBA ROAD, BANGALORE - 560001

PROJECT CONSULTANTS :
EDIFICE
EDIFICE CONSULTANTS PVT. LTD.
NO. 304 RAHEJA CHAMBERS,
14,MUSEUM ROAD, BANGALORE - 560 001.
TEL: +91 80 5597 9622, +91 80 557 4375

SUBJECT OF DRAWING :
ELEVATION-A

FILENAME :
SCALE : 1:150
DATE : 13/04/2022
DRAWN : S.B
CHECKED : G.G
JOB NO :
DRAWING NO : A-2001