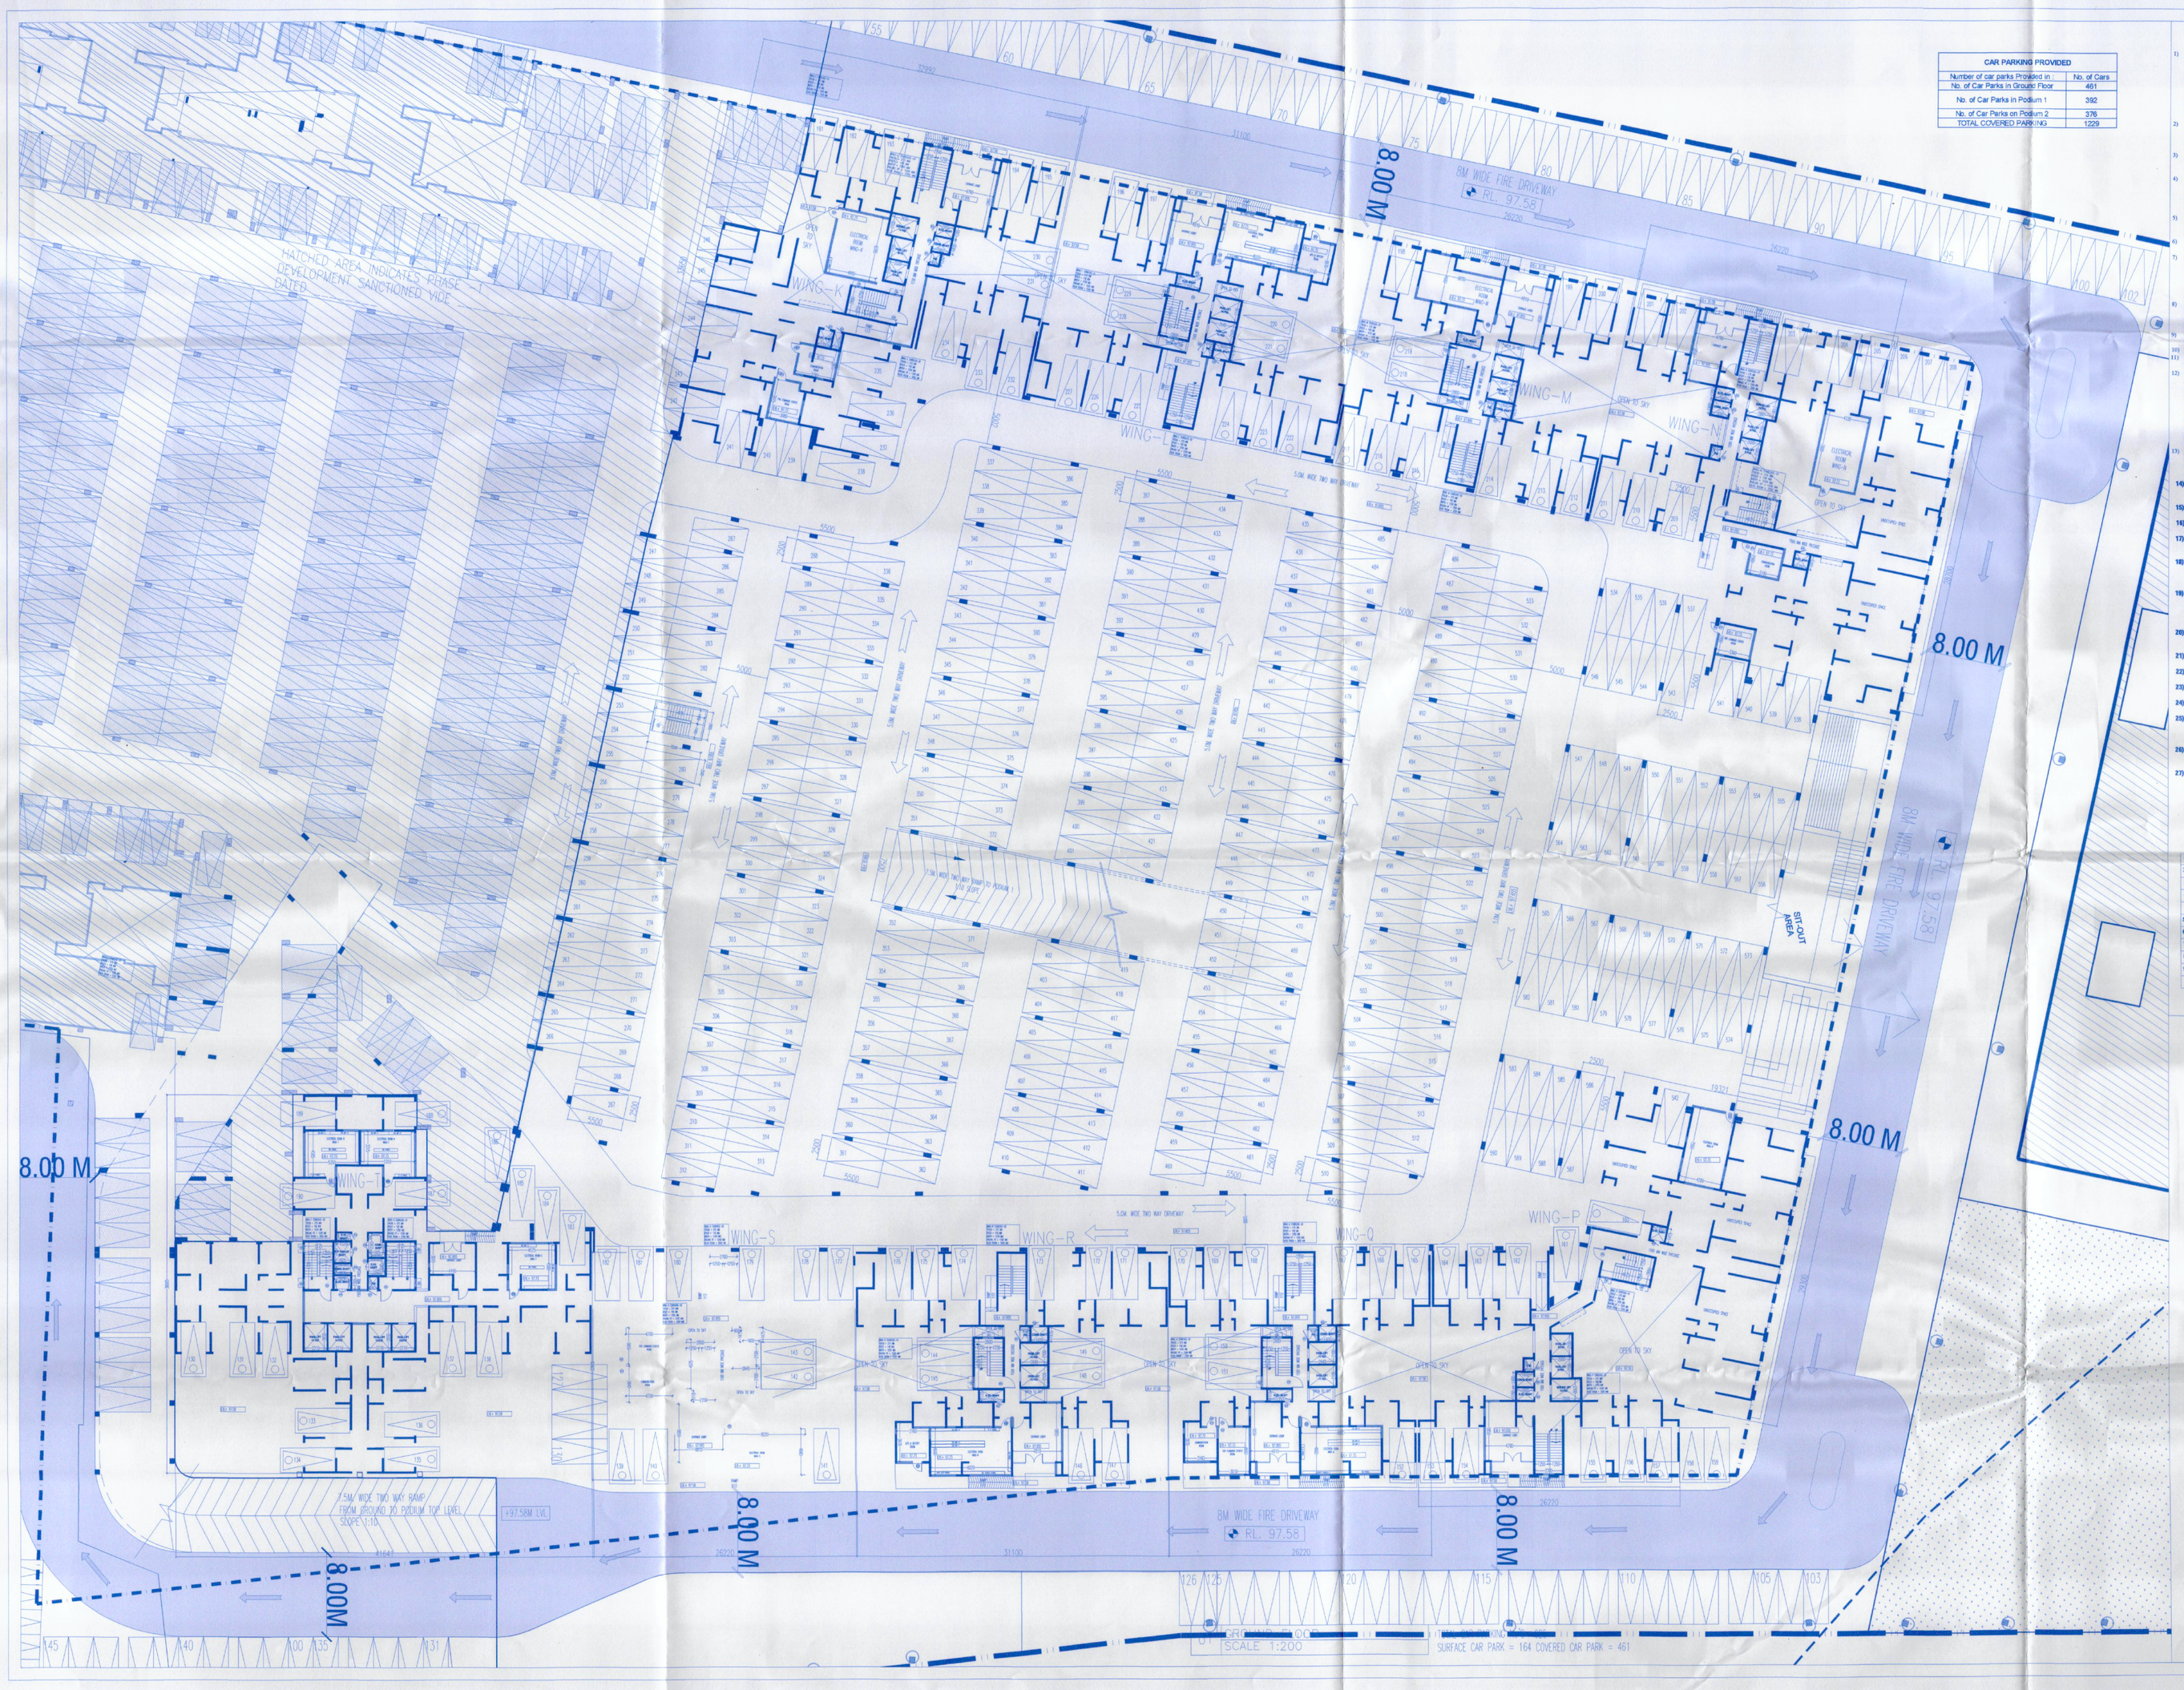

CAR PARKING PROVIDED	
Number of car parks Provided in	No. of Cars
No. of Car Parks in Ground Floor	461
No. of Car Parks in Podium 1	392
No. of Car Parks on Podium 2	376
TOTAL COVERED PARKING	1229

ಷರತ್ತುಗಳು











