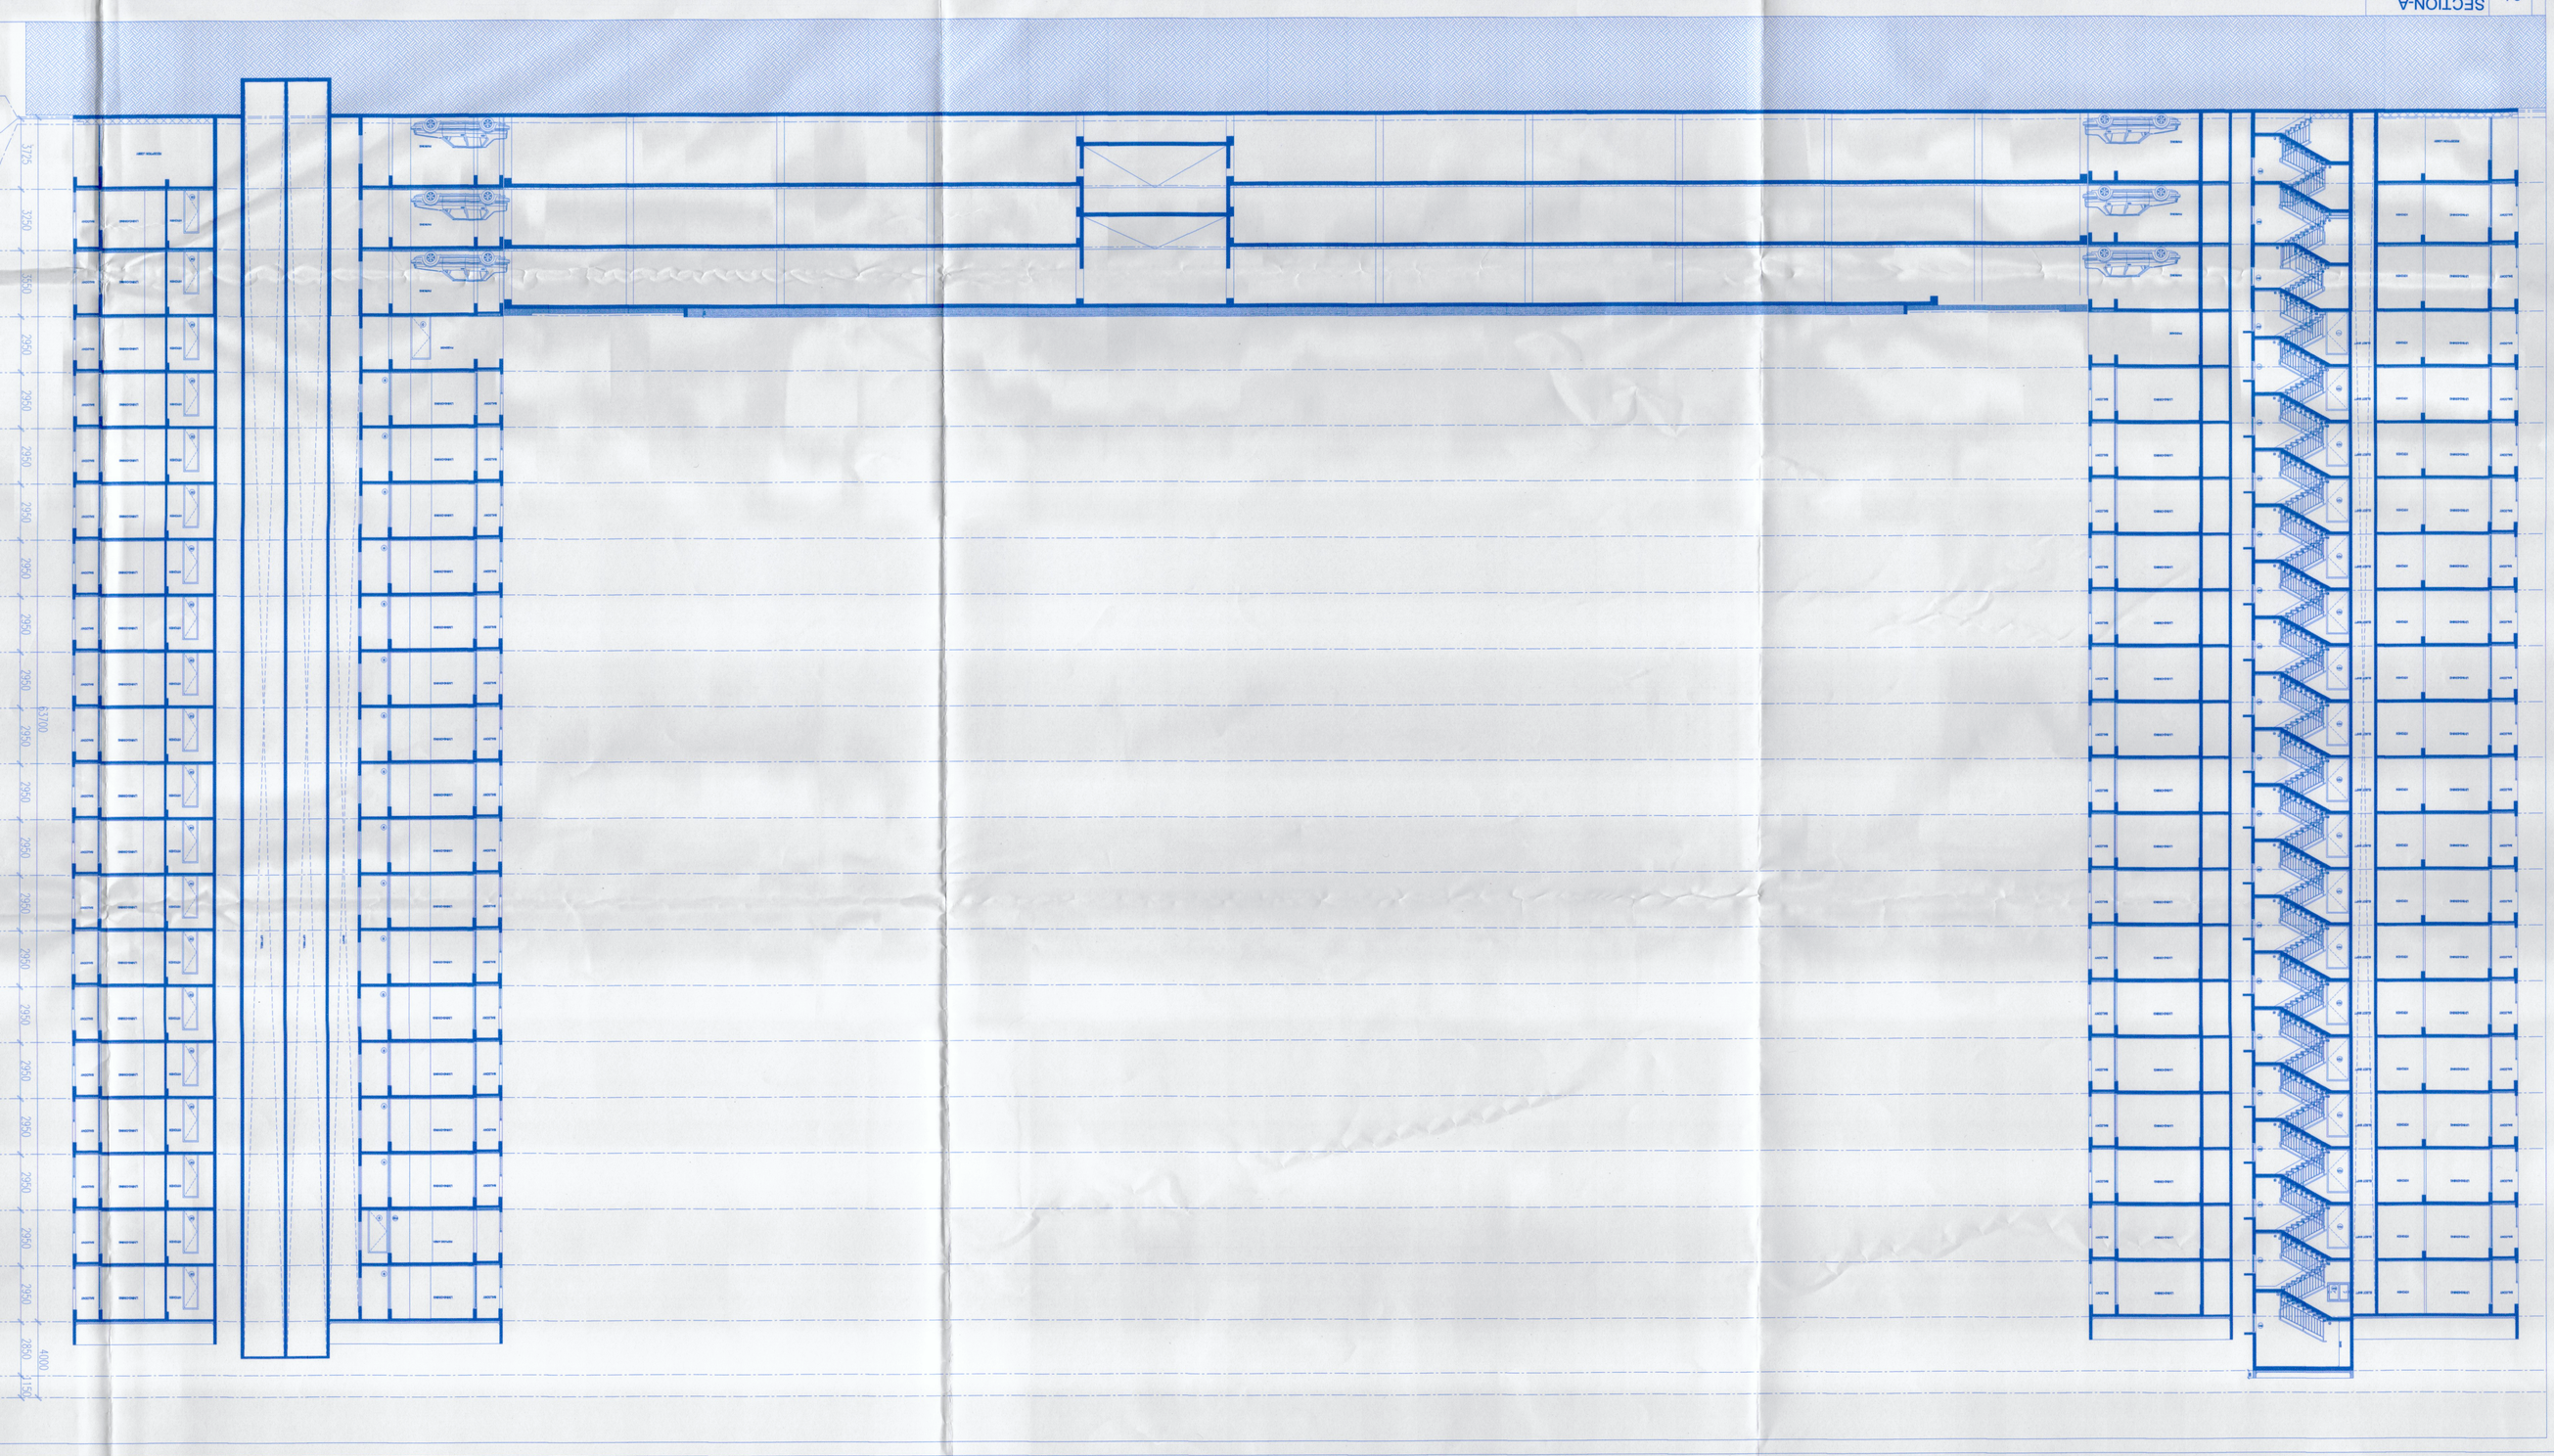


01 SECTION-A
SCALE 1:150

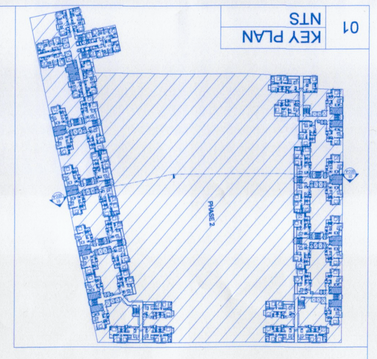

01 KEY PLAN
NTS






