01 BUILDING-3 TYPICAL FLOOR LAYOUT
SCALE 1:150

TYPICAL FLOOR
(2ND TO 16TH)

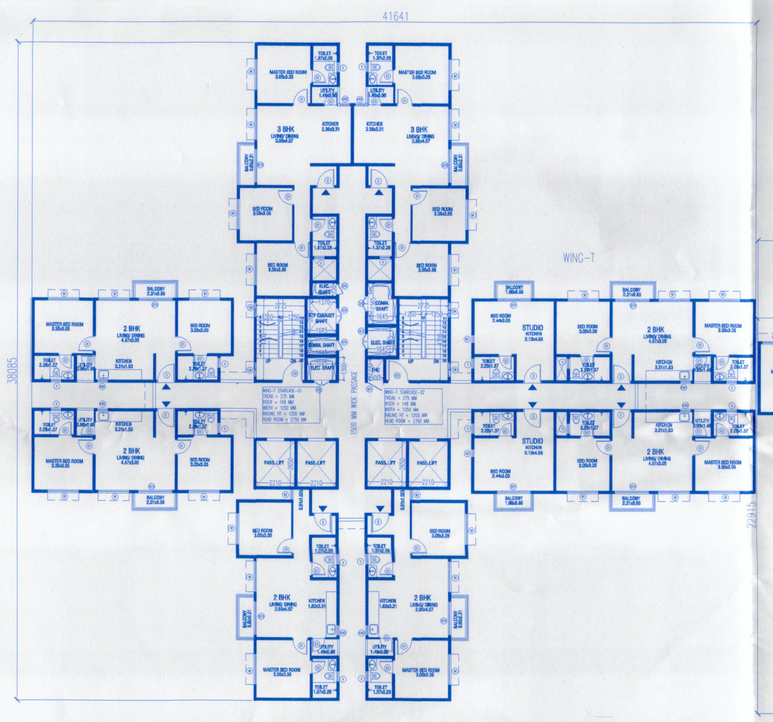

01 BUILDING-4 TYPICAL FLOOR LAYOUT
SCALE 1:150

TYPICAL FLOOR
(2ND TO 16TH)

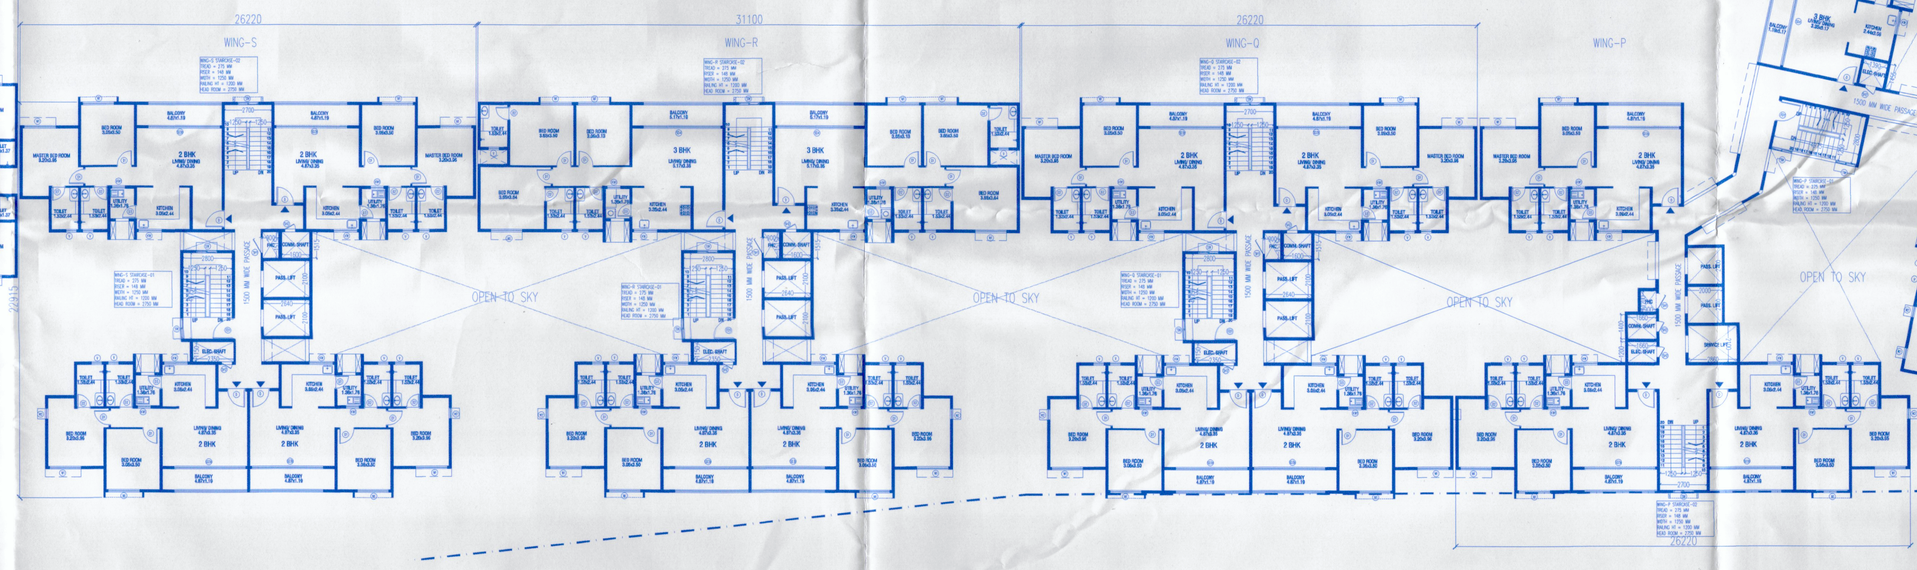

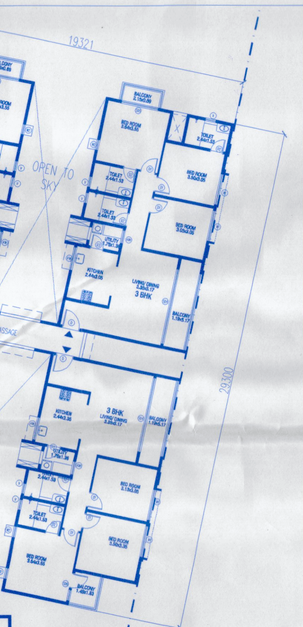

ಷರತ್ತುಗಳು

1) ಬೆಂಗಳೂರು ಪೂರ್ವ ತಾಲ್ಲೂಕು ದಿಬಸನಹಳ್ಳಿ ಹೋಬಳಿ ಕೊಮ್ಮಘಟ್ಟ ಗ್ರಾಮದ ಸರ್ವೆ ನಂ. 46/1, 46/2, 46/3, 46/4, 46/5, 46/6, 47, 49/3, 57(ಪಿ), 58(ಪಿ), 61/2 ಮತ್ತು ಹಂಗಿನಿಂದ ಆಗ್ನೇಯ ಗ್ರಾಮದ ಸರ್ವೆ ನಂ.107/1, 107/2(ಪಿ) ರಲ್ಲಿ (ಹಿಸ್ಸಾ ನಂ.1,4,6,7) ಸೇರಿದಂತೆ 30.50ಗುಂಟೆ (ಸುಮಾರು 33ಎಕರೆಯಷ್ಟು) ವಿಸ್ತೀರ್ಣದ ಪ್ರದೇಶದಲ್ಲಿ ಮಾಡಿರುವ ವಸತಿ ಅಪಾರ್ಟ್ಮೆಂಟ್ ಕಟ್ಟಡಗಳಿಗೆ ಸಂಬಂಧಪಟ್ಟಂತೆ ಕಟ್ಟಡದ ಸಚ್ಚಿನ ಅಪ್ರೂವಲ್ ಕುರಿತು ಸಂಖ್ಯೆ: BHK/ಸಿಆರ್/ಎಲ್ಎಂ/ಎಂ/ಎಫ್/ಎಸ್&ಟಿ/0001/22-23, ದಿನಾಂಕ : 04.08.2022 ರಲ್ಲಿ ಕೈಪು ಸಂಖ್ಯೆ : 01 ರಿಂದ 35 ರವರೆಗೆ ವಿಧಿಸಿದ ಎಲ್ಲ ಷರತ್ತುಗಳನ್ನು ಕಟ್ಟುನಿಟ್ಟಾಗಿ ಅನುಸರಿಸತಕ್ಕದ್ದು.


3) ಅಪಾರ್ಟ್‌ಮೆಂಟ್ ಕಟ್ಟಡದ ಸೆಪ್ಟಿಕ್ ಟ್ಯಾಂಕ್‌ನ ಸುತ್ತಲೂ ಸಾರ್ವಜನಿಕರಿಗೆ ಪ್ರವೇಶವಿರದಂತೆ ಕ್ರಮ ಕೈಗೊಳ್ಳುವುದು. 



