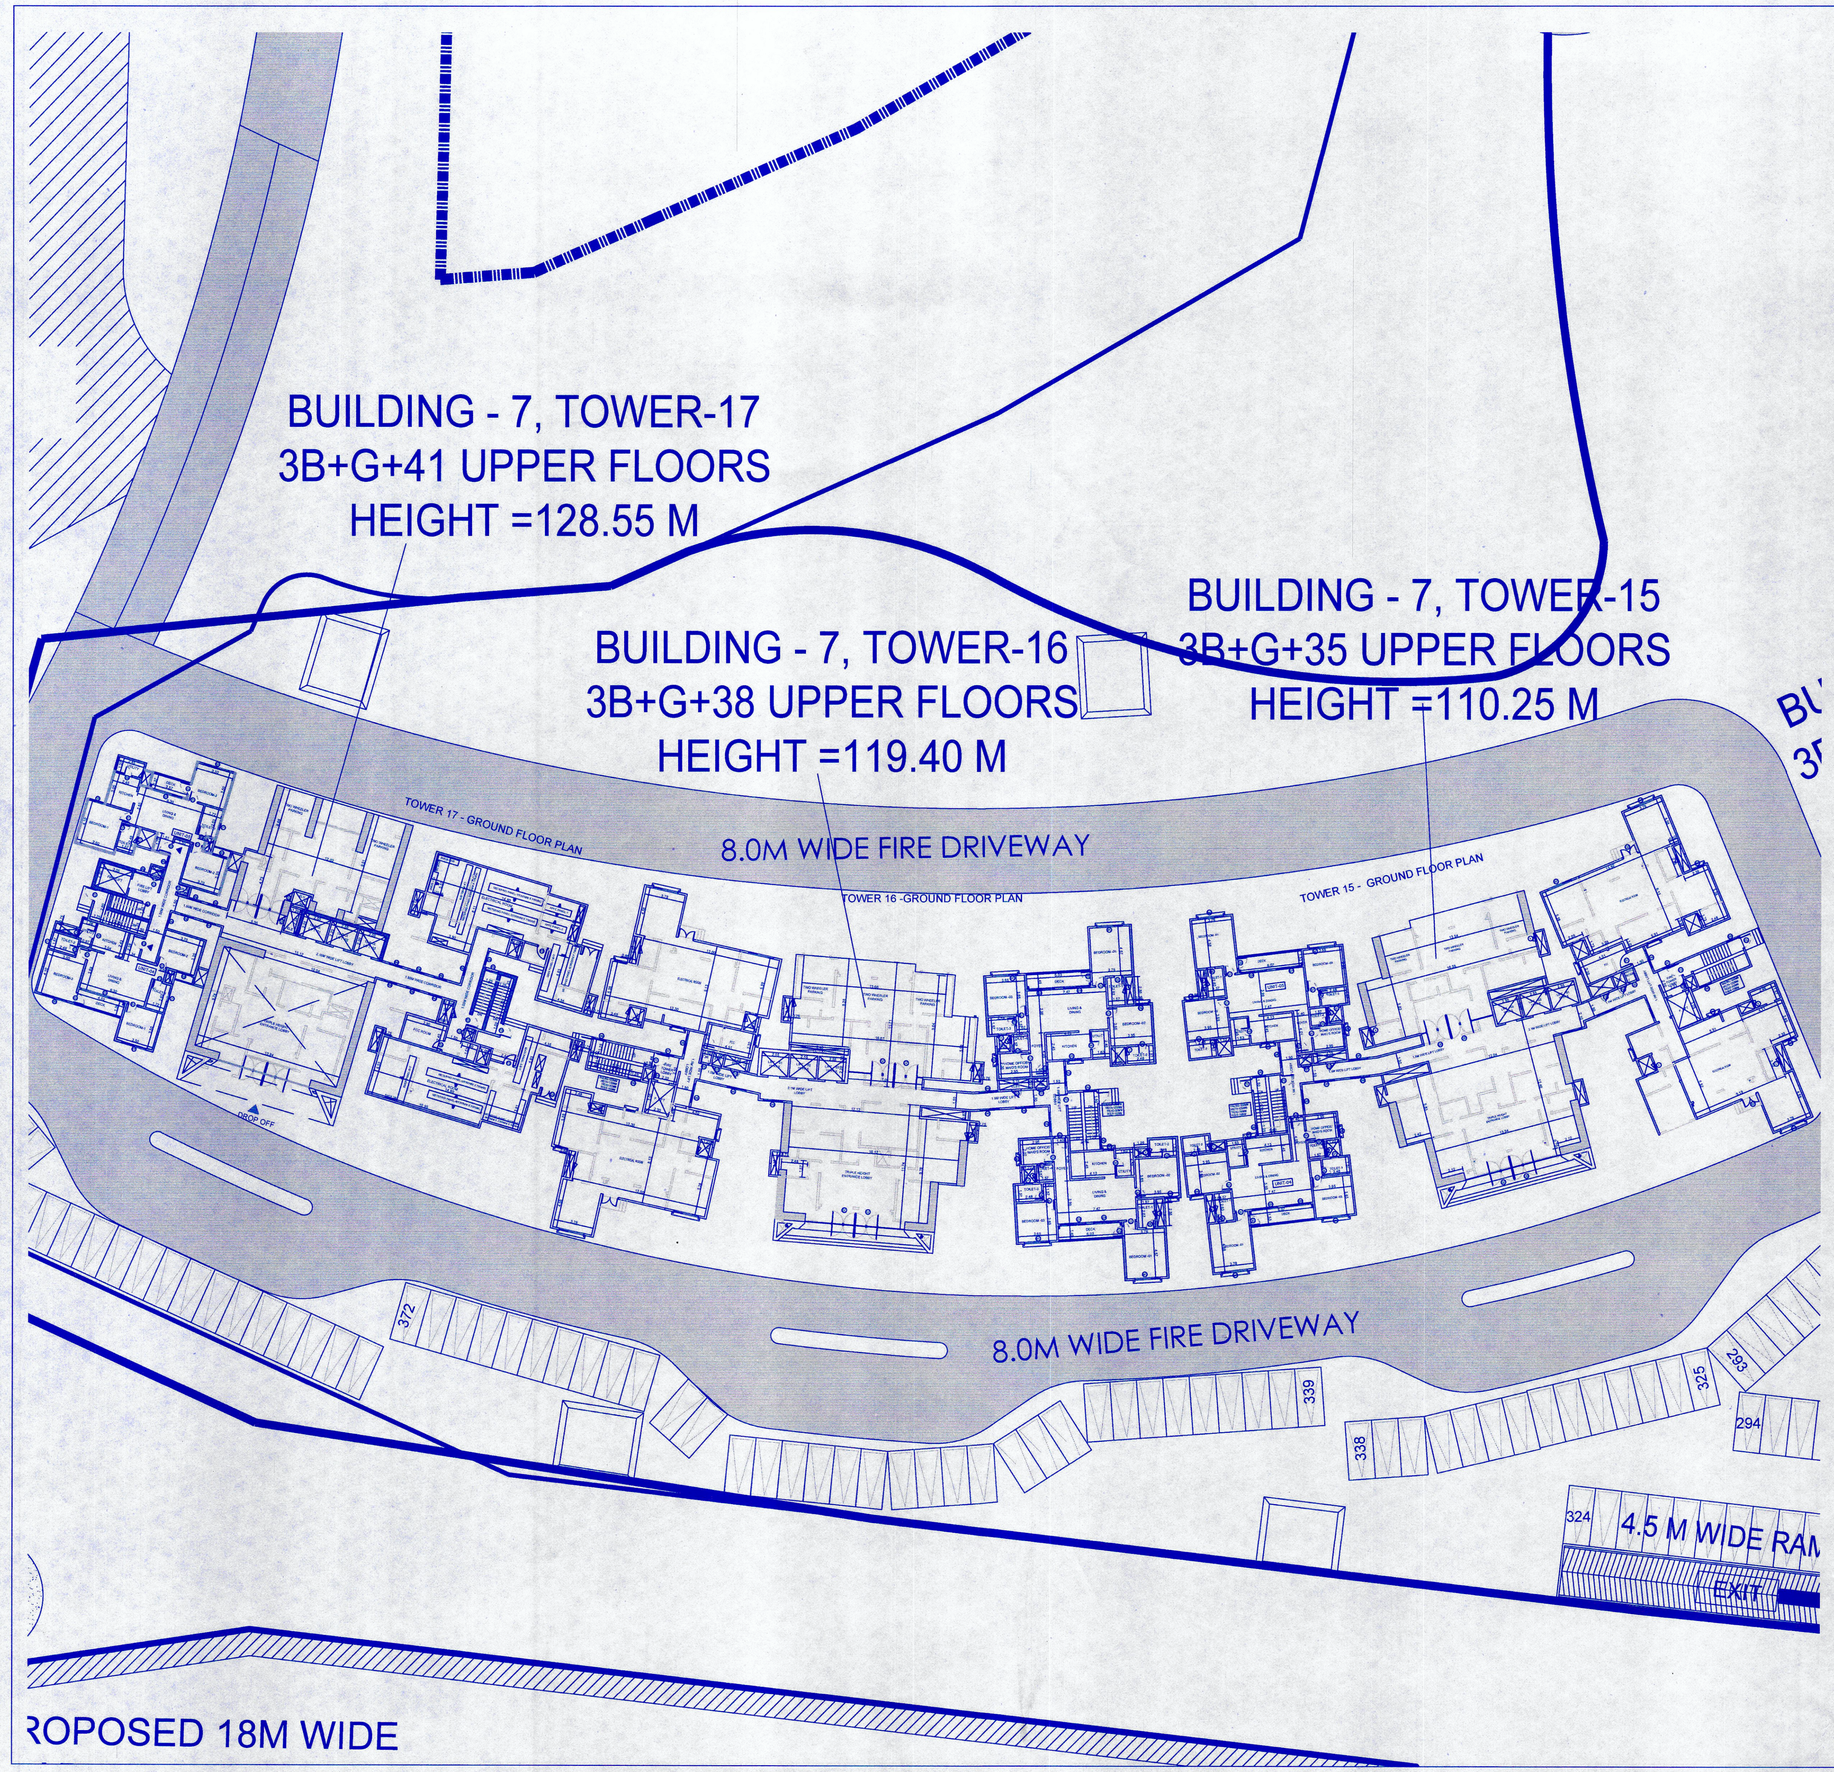

ಷರತ್ತುಗಳು

1) ಬೆಂಗಳೂರು ಪೂರ್ವ ತಾಲ್ಲೂಕು, ಬಿದರಹಳ್ಳಿ ಹೋಬಳಿ, ಚಿಕ್ಕಬಾಣಹಳ್ಳಿ ಗ್ರಾಮದ ಸರ್ವೇ ನಂ. 13/2, 30/1ಪಿ, 30/2, 32, 33/1, 33/2, 33/3, 34/1, 34ಪಿ, 36/2, 36/2ಪಿ, 38/1, 38/2, 39/2ಪಿ, 40/1, 40/2, 40/3, 41/1, 41/2, 41/3, 42, 43/1, 43/2, 43/3, 44/1ಎ, 44/1ಬಿ, 44/2, 44/3, 45/1, 45/2, 46/1ಎ, 46/1ಬಿ, 46/1ಸಿ ಮತ್ತು 46/1ಡಿ, 46/2, 47/1, 47/2, 47/3, 47/4, 48/1, 48/2, 48/3, 49, 50/1, 50/2, 50/3, 50/4, 50/5, 51, 52/1, 52/2, 52/3, 52/4, 53/1ಎ, 53/1ಬಿ, 53/2, 54ಪಿ, 59/1ಎ, 70/2, 70/4, 70/5, 71/1, 71/2, 73/1, 73/2, 73/3,73/4, 74/3, 75/1,75/2, 76, 77, 78, 79/2, 83, 84, 85, 86 ಮತ್ತು 87 ರಲ್ಲಿ 5.01ಎ, 71.00ಗಿಂ 22.50ರಂತೆ ವಿಸ್ತೀರ್ಣದ ಪ್ರದೇಶದಲ್ಲಿ ಪ್ರತಿ ಚದರ ಅಡಿಗೆ ಅನುಪಾತದಲ್ಲಿರುವಂತೆ ವಿಸ್ತೀರ್ಣ (ಎಂದರೆ 19.50ರಂತೆ ಬದಲಾಯಿಸಿಕೊಂಡು) 71.00ಗಿಂ 22.50ರಂತೆ ವಿಸ್ತೀರ್ಣದ ಪ್ರದೇಶದಲ್ಲಿ, ಮತ್ತು ಅಧಿಕೃತ ಯೋಜನಾ ಪ್ರದೇಶದಲ್ಲಿ ಸಮೂಹ ಗೃಹ ನಿರ್ಮಾಣ ಯೋಜನೆ ಮಂಜೂರಾತಿ ಸಂಖ್ಯೆ: BDA/ಸಿಆರ್ಪಿ/ಎಲ್ಎಪಿ/ಸಿಎಲ್ಯು/ಎಫ್ಟಿಎಲ್/ಬಿಎಲ್ಆರ್/ಎಸ್ಆರ್/ಎಸ್ಎಲ್ಆರ್/ಎಸ್ಎಲ್ಎಲ್/ಎಸ್ಎಲ್ಎಲ್/ಎಸ್ಎಲ್ಎಲ