


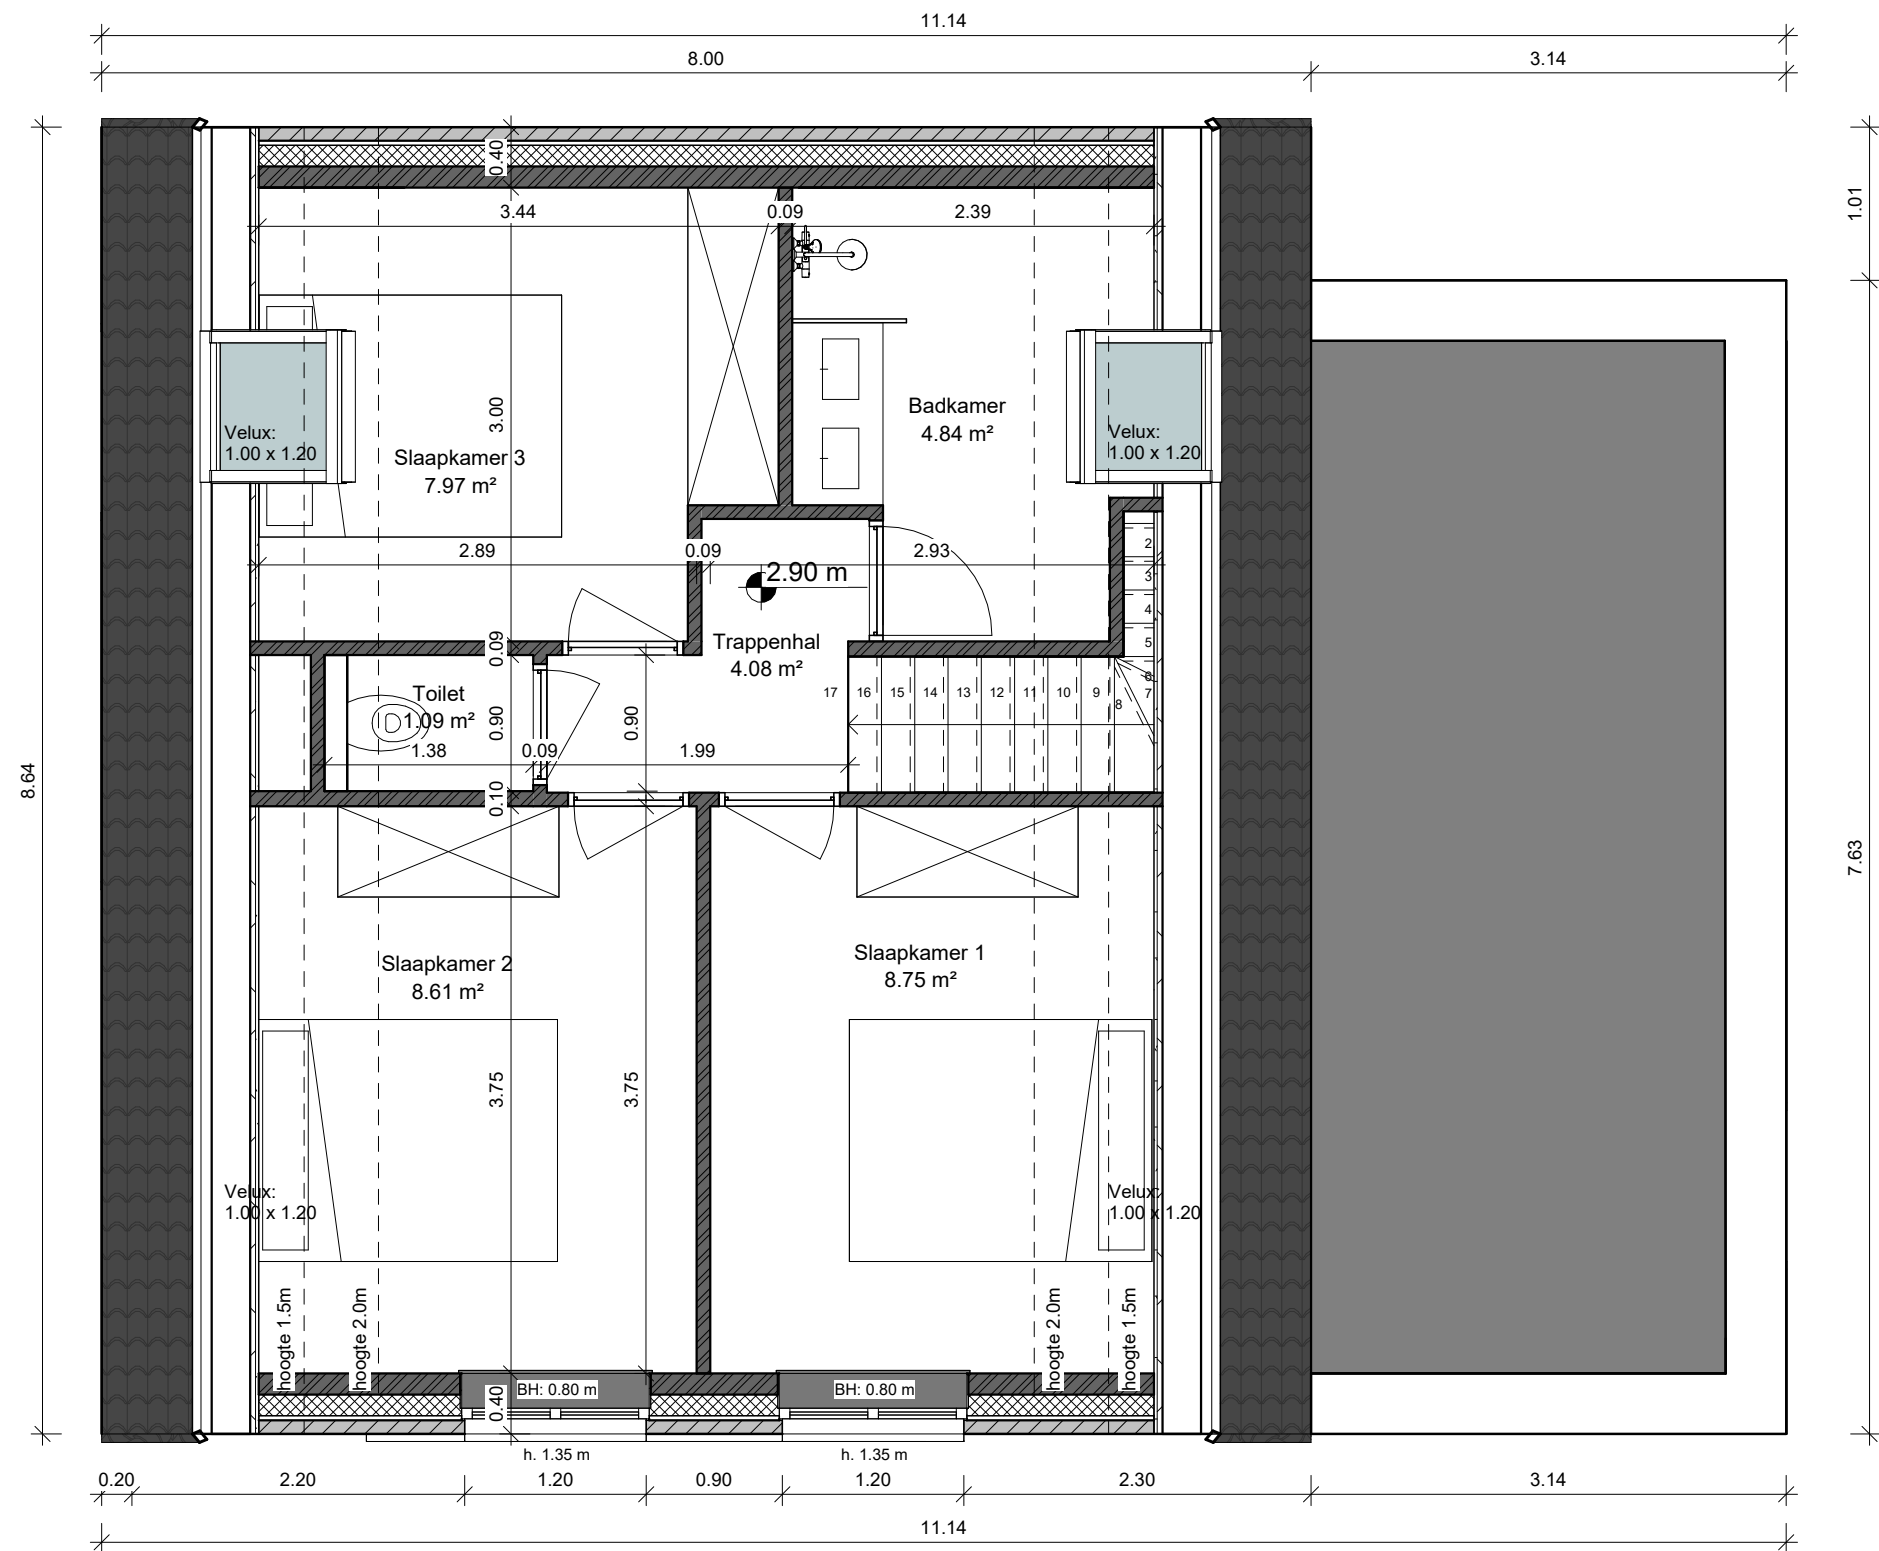

10 Eerste verdieping - Lot 1

1 : 50

