







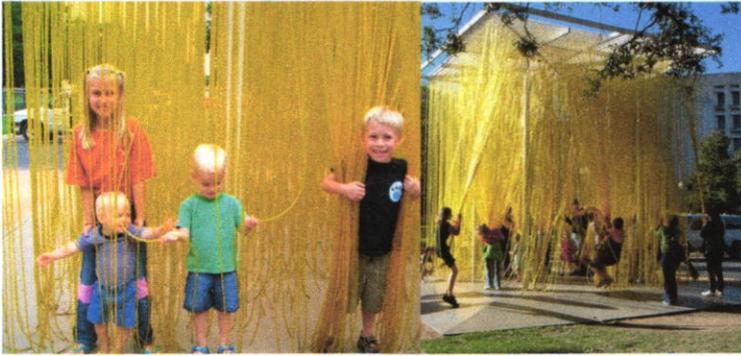

2 ވަނަ ސަބަބު



3 ވަނަ ސަބަބު



2 ވަނަ ސަބަބުގެ ސަބަބުން 6

Ameenee Magu, Maafannu, Male', 20392, Republic of Maldives.


+ (960) 300 4 300
www.housing.gov.mv

+ (960) 300 4 301
www.facebook.com/mhi.gov.mv

20392، ދިވެހިރާއްޖެ،
secretariat@mhi.gov.mv
www.twitter.com/MHIgovMV



Annex 1

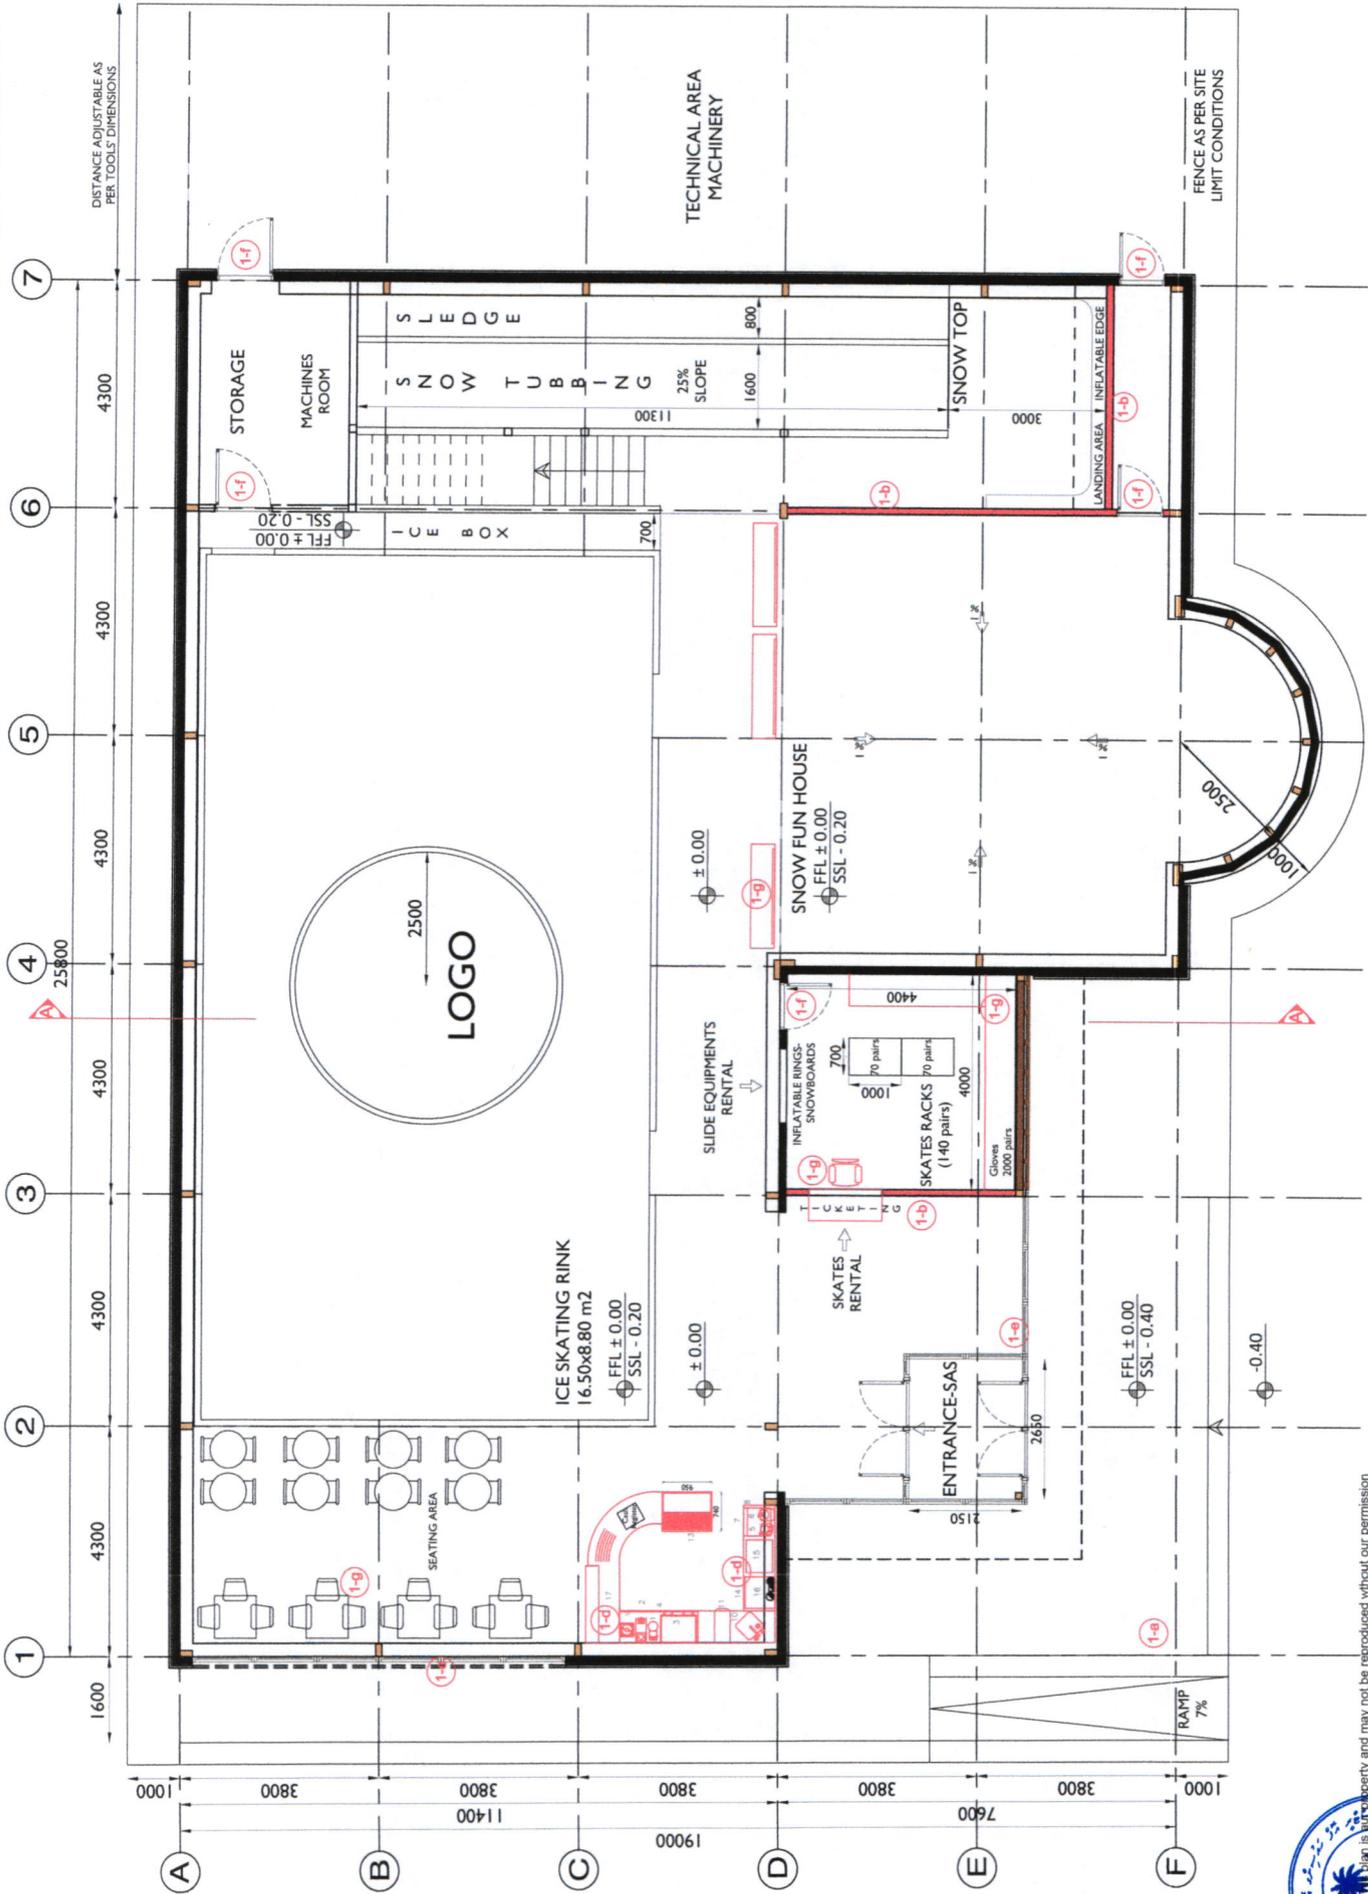

PLAN LAYOUT-

Scale: 1/100
Drawing: A3
Date: 20/10/2017

Winter Park Project



This drawing is the property of the client and may not be reproduced without our permission.

Annex 2

WINTER THEME - master plan

