























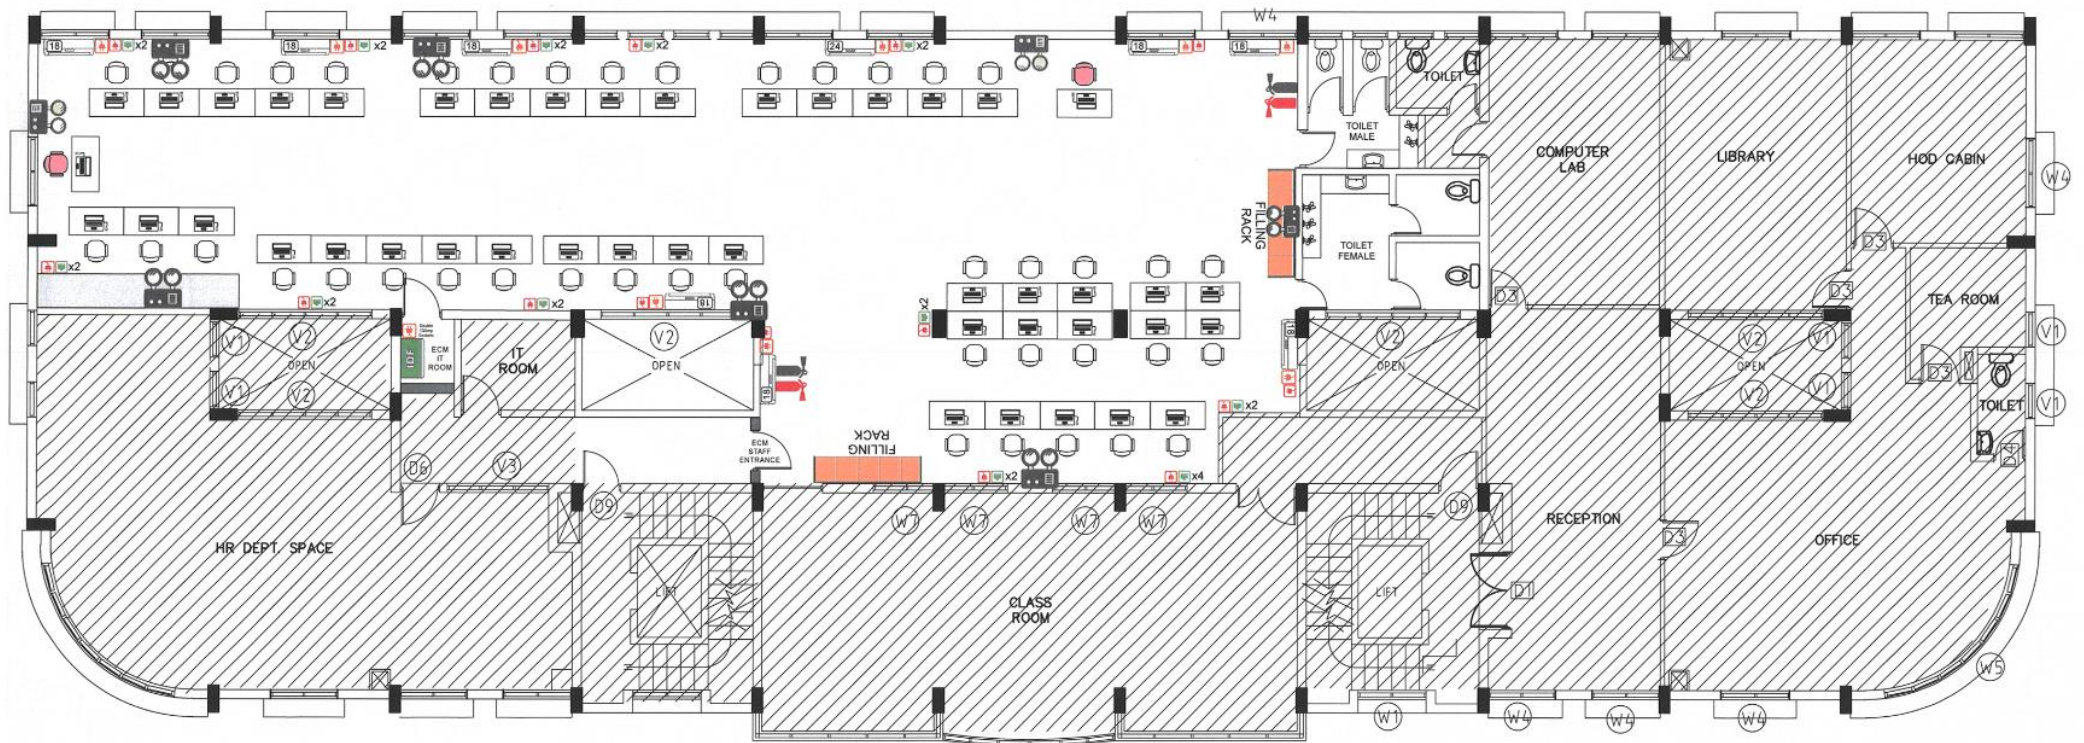

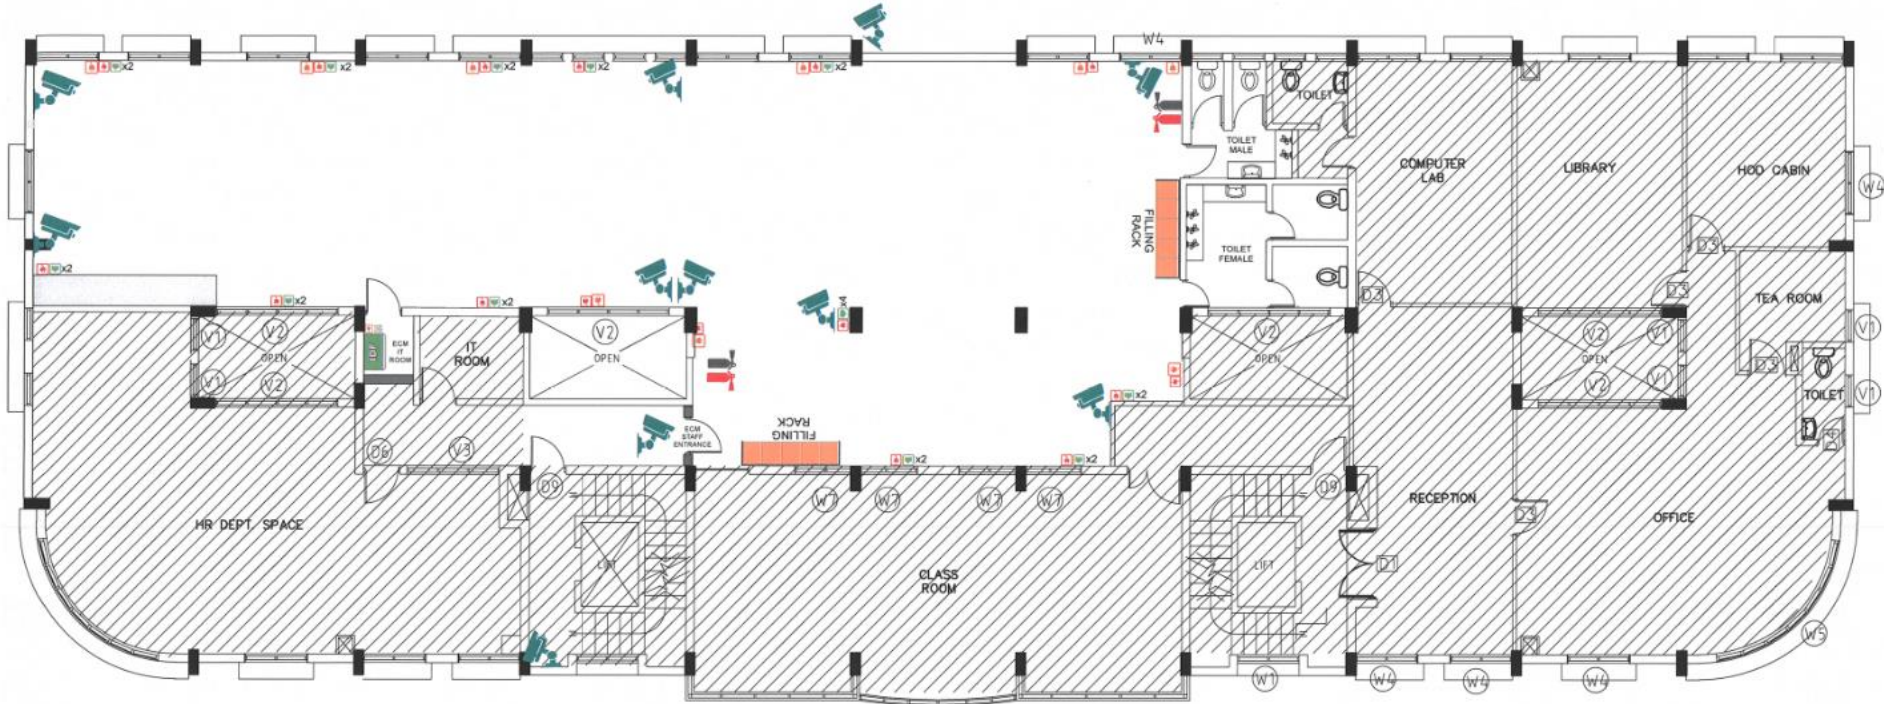


Item	Network Cabinet Wall Mountable
Size	9U, 19"
Dimensions (WidthxHeightxDpth) (mm)	Minimum 480*600*370
Must Include	2U, 48 Port Cat6 Patch Panel x1
	1U, 24 Port Cat6 Patch Panel x1
	1U, Cable Management Panel x2

# 2ND FLOOR PLAN / SCALE: 1:200




# NETWORK POINTS / POWER POINTS / CCTV CAMERA PORTS



-  Power Socket 15 Amp 12" from the Ceiling (09 SOCKETS)
-  x4 Double Power Socket 13 Amp 12" from the Floor (48 SOCKETS)
-  x2 Double RJ45 Ethernet from the Floor (48 SOCKETS)
-  AC 18BTU (09 UNITS)
-  Ceiling Lights (LED Light 18W) (46 Lights / Points)
-  CCTV Camera RJ45 Single Ethernet Ports (Ceiling) (11 POINTS)
-  Fire Extinguishers (02 POINTS)
-  Emergency Lights with Sockets (08 LIGHTS & SOCKETS - 13Amp)
-  NETWORK IDF

# TOILET DRAWING

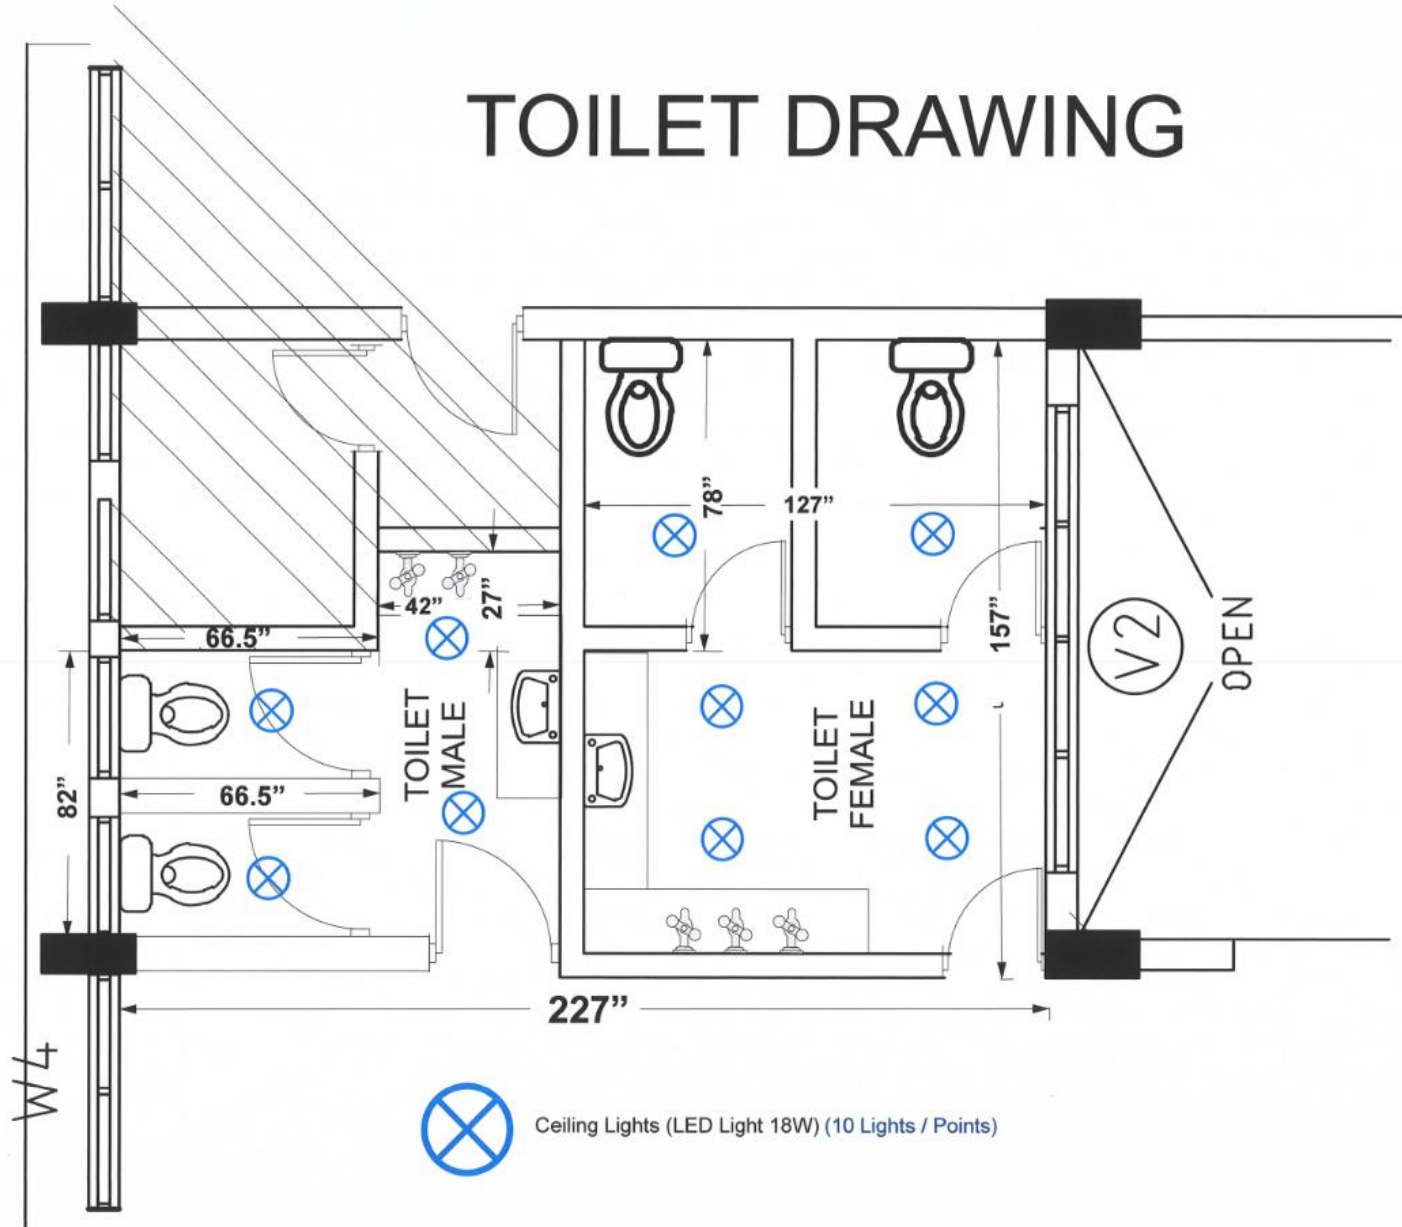


## 2nd Floor Lighting Drawing



Ceiling Lights (LED Light 18W) (46 Lights / Points)

# 2ND FLOOR MAIN DOOR SECURITY GRILL

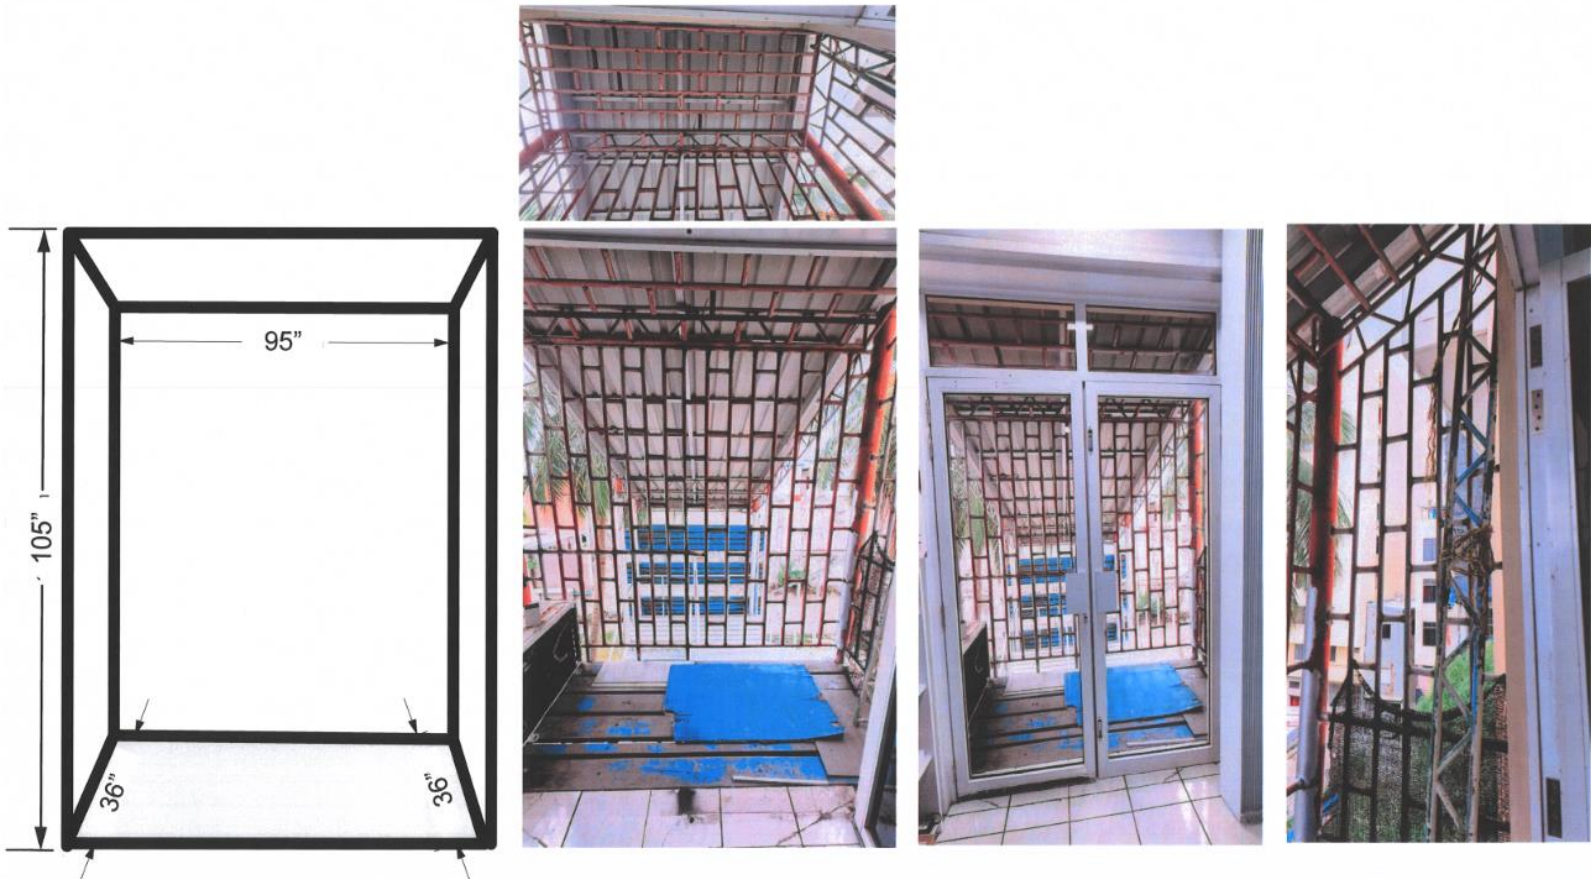










