



## ንግግጽ ስደት 4 ስም ተይዘውት ጥላላ ድምጽ ለጥናት ማረጋገጫ ስም

### ይዘት ጥናት ድምጽ

#### 1. ጥያቄ

ብሎገት "ንግግጽ ድምጽ" ጥያቄ ለማረጋገጥ ለጥናት ድምጽ ለጥናት ስም ስደት 4 ስም ተይዘውት ጥላላ ድምጽ ለጥናት ማረጋገጫ ስም ለማድረግ ጥያቄ ያቀረቡ።

#### 2. ስም

ብሎገት "ንግግጽ ድምጽ" ጥያቄ ስደት 4 ስም ተይዘውት ጥላላ ድምጽ ለጥናት ማረጋገጫ ስም ለማድረግ ጥያቄ ያቀረቡ።

#### 3. ማረጋገጫ

(ሀ) ብሎገት "ንግግጽ ድምጽ" ስም ለማረጋገጥ ለጥናት ድምጽ ለጥናት ስም ስደት 4 ስም ተይዘውት ጥላላ ድምጽ ለጥናት ማረጋገጫ ስም ለማድረግ ጥያቄ ያቀረቡ።

(ለ) ብሎገት "ንግግጽ ድምጽ" ስም ለማረጋገጥ ለጥናት ድምጽ ለጥናት ስም ስደት 4 ስም ተይዘውት ጥላላ ድምጽ ለጥናት ማረጋገጫ ስም ለማድረግ ጥያቄ ያቀረቡ።

(ሐ) ብሎገት "ንግግጽ ድምጽ" ስም ለማረጋገጥ ለጥናት ድምጽ ለጥናት ስም ስደት 4 ስም ተይዘውት ጥላላ ድምጽ ለጥናት ማረጋገጫ ስም ለማድረግ ጥያቄ ያቀረቡ።  
[www.hdc.com-mv](http://www.hdc.com-mv) ስም







(ع) جىقۇرلىرىنى ئىشلىتىش 10 ى ئىشلىتىش ۈچۈن بىر كۈننىڭ ئىشلىتىش ۈچۈن مەخسۇس كۆپەيتىش ۈچۈن بىر كۈننىڭ ئىشلىتىش ۈچۈن 18.5 جىقۇرلىرىنى ئىشلىتىش، بۇ كۆپەيتىش ۈچۈن ئىشلىتىش ۈچۈن 2 جىقۇرلىرىنى ئىشلىتىش ۈچۈن ۈچۈن ئىشلىتىش ۈچۈن.

(ج) در این کتاب به تفصیل به بررسی و تحلیل مسائل پرداخته شده است و در این کتاب به تفصیل به بررسی و تحلیل مسائل پرداخته شده است.

(ب) در این کتاب به تفصیل به بررسی و تحلیل مسائل پرداخته شده است و در این کتاب به تفصیل به بررسی و تحلیل مسائل پرداخته شده است.

קיימת ריבוי. כחלק מהאפשרות להתמודד עם המצב, תצטרך לחפש אחר האפשרויות שיש לך כדי להתמודד עם המצב. כל אחד מהאפשרויות ייתן לך את התוצאות שלו. תצטרך לנסות להבין את התוצאות האלו, ואם תמצא שהתוצאות אינן טובות עבורך, תצטרך לחפש אחר האפשרויות האחרות.

(ג) כדי לקבל את ההחלטה, תצטרך לקבוע את האפשרויות שאתה רוצה לבחור בהן. אתה צריך לנסות ולקבוע את האפשרויות שאתה רוצה לבחור בהן, ואתה צריך לנסות ולקבוע את האפשרויות שאתה רוצה לבחור בהן.

(ד) 1. כדי לקבל את ההחלטה, תצטרך לקבוע את האפשרויות שאתה רוצה לבחור בהן. אתה צריך לנסות ולקבוע את האפשרויות שאתה רוצה לבחור בהן, ואתה צריך לנסות ולקבוע את האפשרויות שאתה רוצה לבחור בהן.

1.2. כדי לקבל את ההחלטה, תצטרך לקבוע את האפשרויות שאתה רוצה לבחור בהן. אתה צריך לנסות ולקבוע את האפשרויות שאתה רוצה לבחור בהן, ואתה צריך לנסות ולקבוע את האפשרויות שאתה רוצה לבחור בהן.

(ה) כדי לקבל את ההחלטה, תצטרך לקבוע את האפשרויות שאתה רוצה לבחור בהן. אתה צריך לנסות ולקבוע את האפשרויות שאתה רוצה לבחור בהן, ואתה צריך לנסות ולקבוע את האפשרויות שאתה רוצה לבחור בהן.

(ו) את ההחלטה, תצטרך לקבוע את האפשרויות שאתה רוצה לבחור בהן. אתה צריך לנסות ולקבוע את האפשרויות שאתה רוצה לבחור בהן, ואתה צריך לנסות ולקבוע את האפשרויות שאתה רוצה לבחור בהן. אתה צריך לנסות ולקבוע את האפשרויות שאתה רוצה לבחור בהן, ואתה צריך לנסות ולקבוע את האפשרויות שאתה רוצה לבחור בהן.

(ז) כדי לקבל את ההחלטה, תצטרך לקבוע את האפשרויות שאתה רוצה לבחור בהן. אתה צריך לנסות ולקבוע את האפשרויות שאתה רוצה לבחור בהן, ואתה צריך לנסות ולקבוע את האפשרויות שאתה רוצה לבחור בהן.

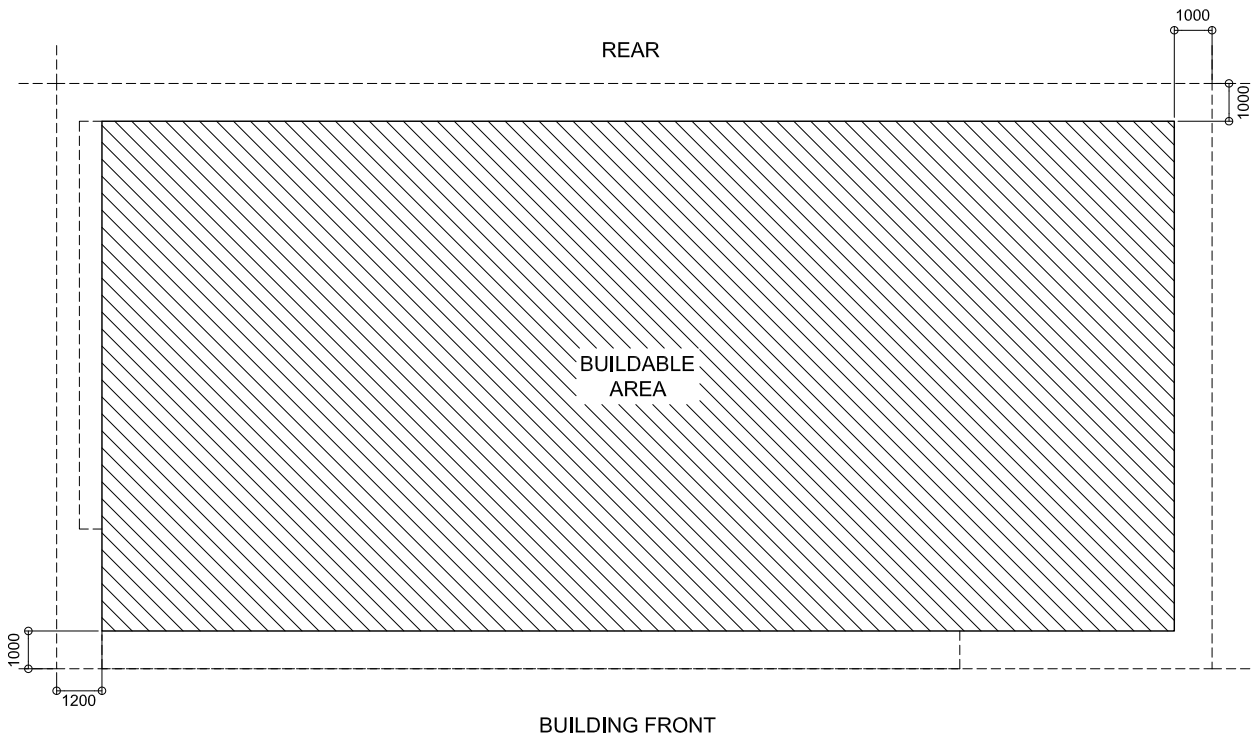

**GROUND FLOOR PLAN**

SCALE: N.T.S.

2000 SQFT - 3000 SQFT PLOTS

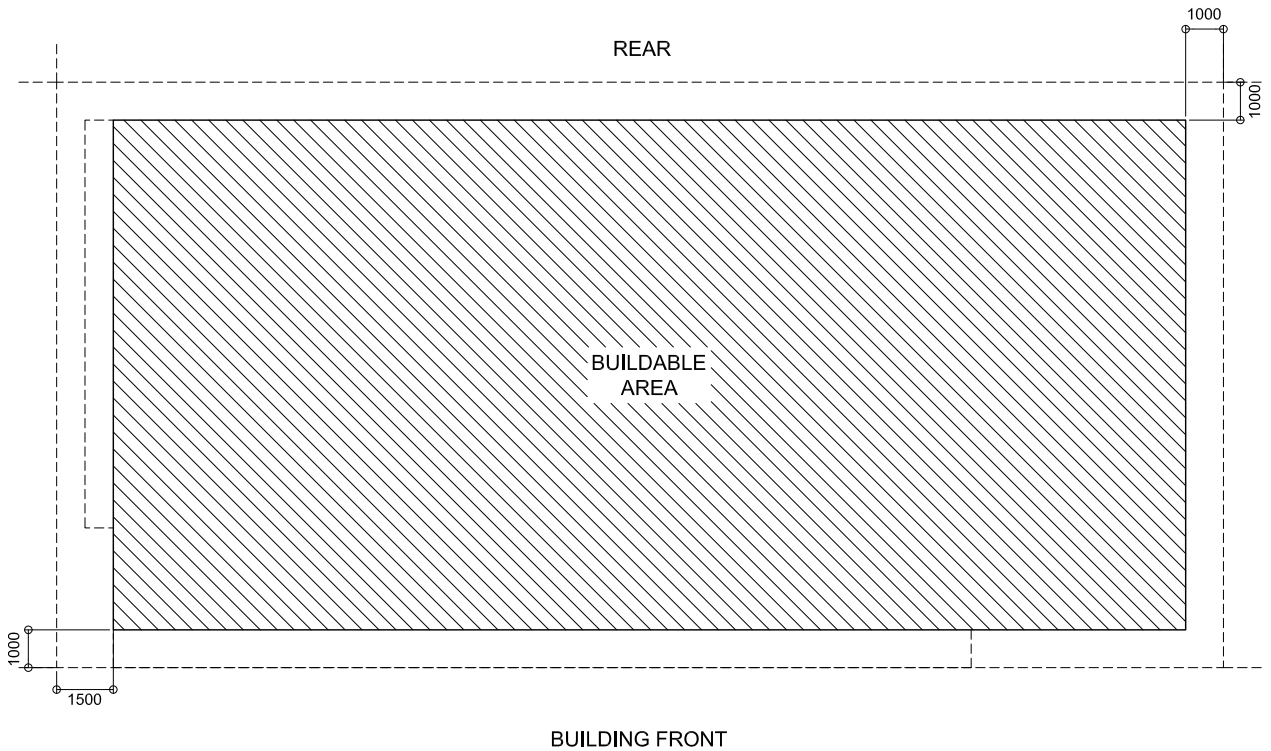


**GROUND FLOOR PLAN**

SCALE: N.T.S.

3000 SQFT - 6000 SQFT PLOTS

PLOT AREA	F.S.I
2000 SQFT - 3000 SQFT	4.0
3000 SQFT - 4000 SQFT	4.3
4000 SQFT - 6000 SQFT	4.5


**DRAWING : SETBACK LAYOUT & F.S.I (1)**

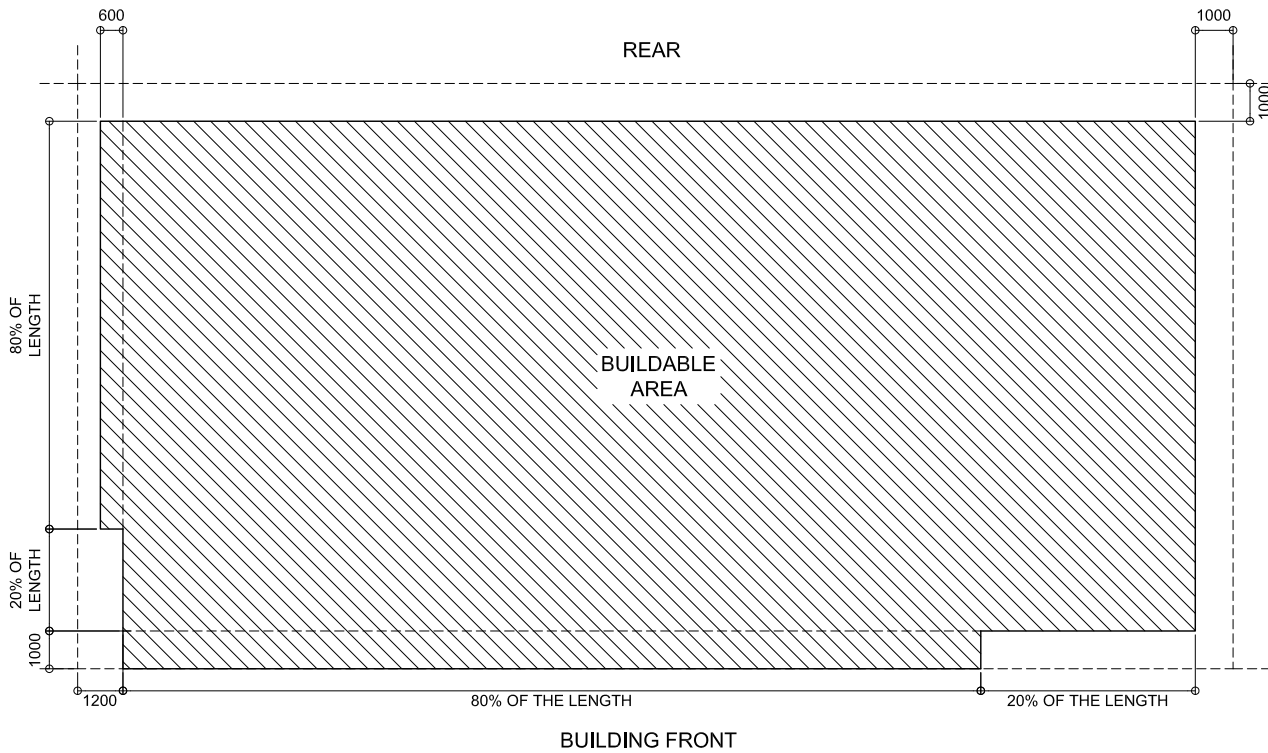

**TYPICAL UPPER FLOOR PLAN**

SCALE: N.T.S.

2000 SQFT - 3000 SQFT PLOTS

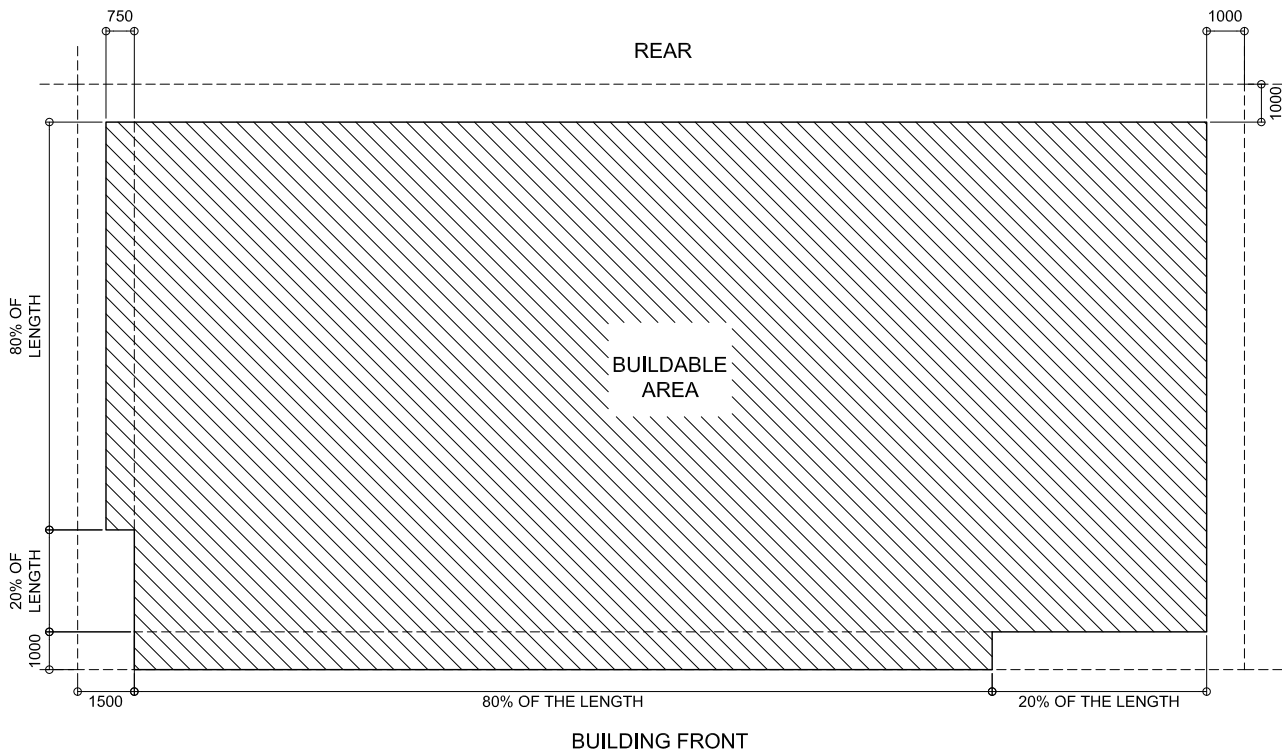

**TYPICAL UPPER FLOOR PLAN**


SCALE: N.T.S.

3000 SQFT - 6000 SQFT PLOTS

PLOT AREA	F.S.I
2000 SQFT - 3000 SQFT	4.0
3000 SQFT - 4000 SQFT	4.3
4000 SQFT - 6000 SQFT	4.5

**DRAWING : SETBACK LAYOUT & F.S.I (2)**




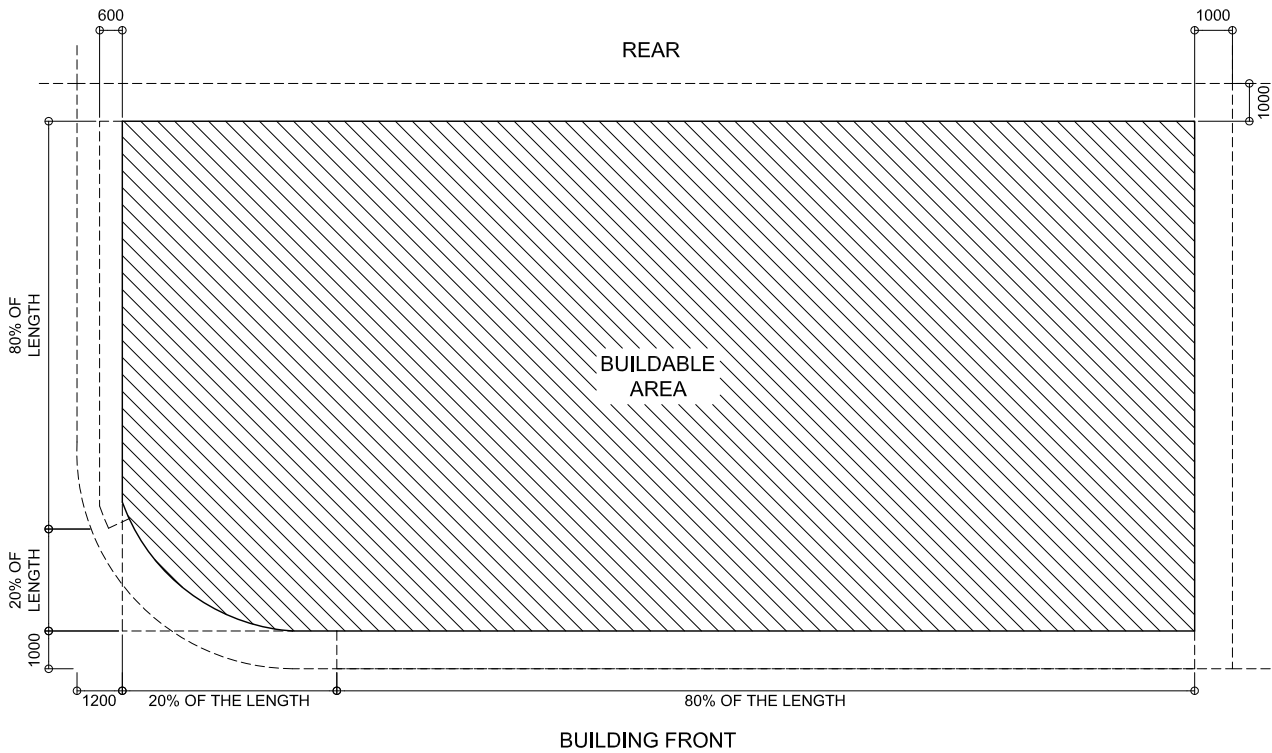

**GROUND FLOOR PLAN (CORNER LOTS)**

SCALE: N.T.S.

2000 SQFT - 3000 SQFT PLOTS

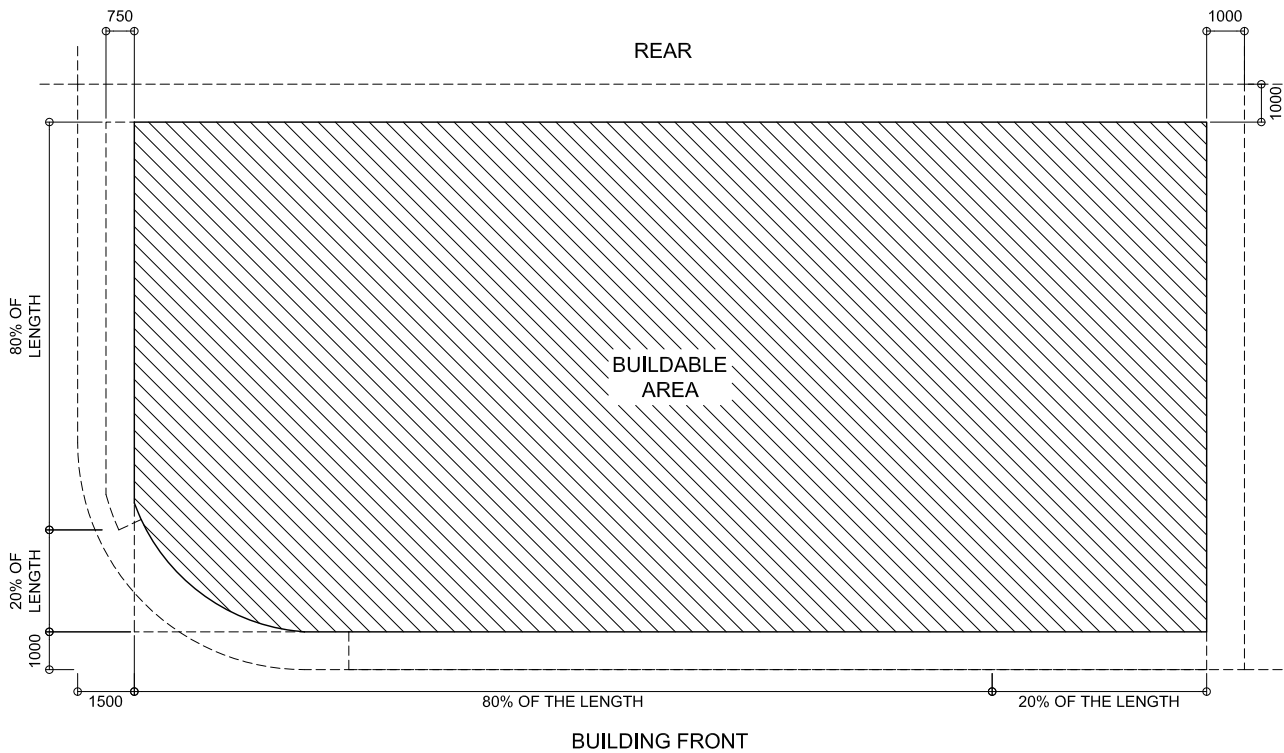


**GROUND FLOOR PLAN (CORNER LOTS)**

SCALE: N.T.S.

3000 SQFT - 6000 SQFT PLOTS

PLOT AREA	F.S.I
2000 SQFT - 3000 SQFT	4.0
3000 SQFT - 4000 SQFT	4.3
4000 SQFT - 6000 SQFT	4.5


**DRAWING : SETBACK LAYOUT & F.S.I (3)**

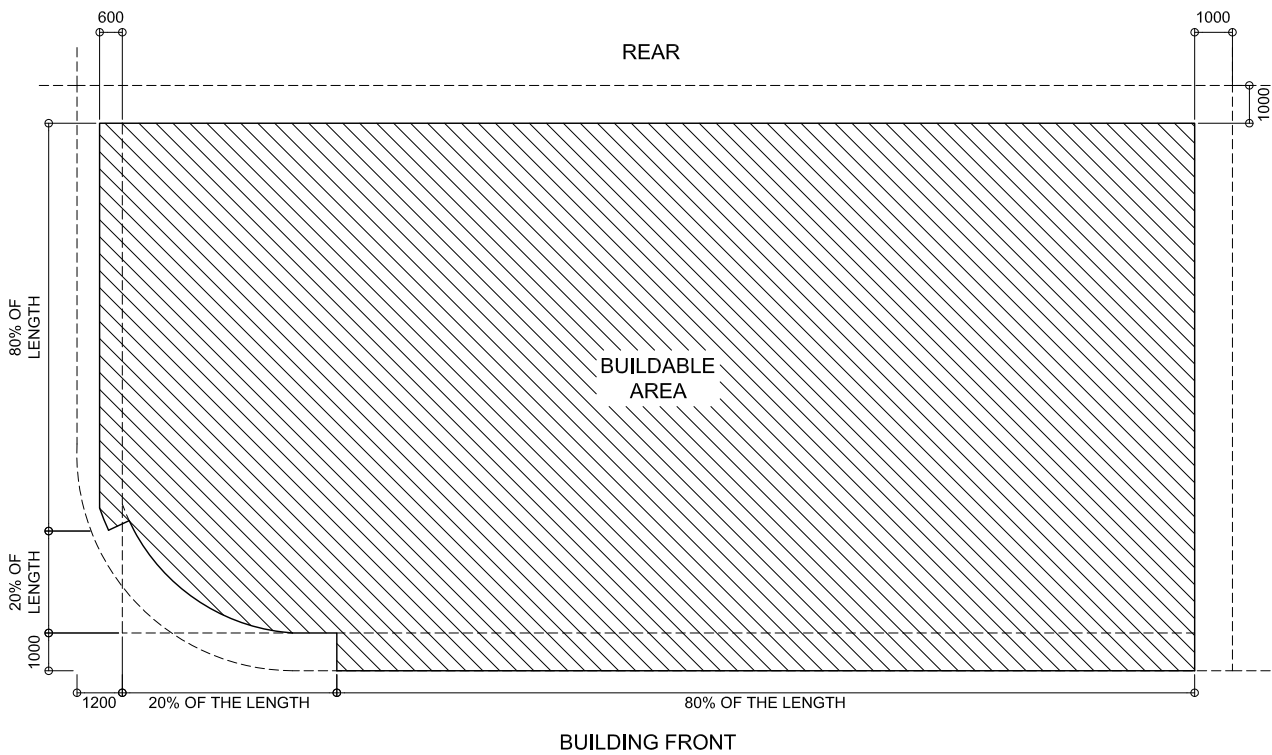

**TYPICAL UPPER FLOOR PLAN (CORNER LOTS)**

SCALE: N.T.S.

2000 SQFT - 3000 SQFT PLOTS

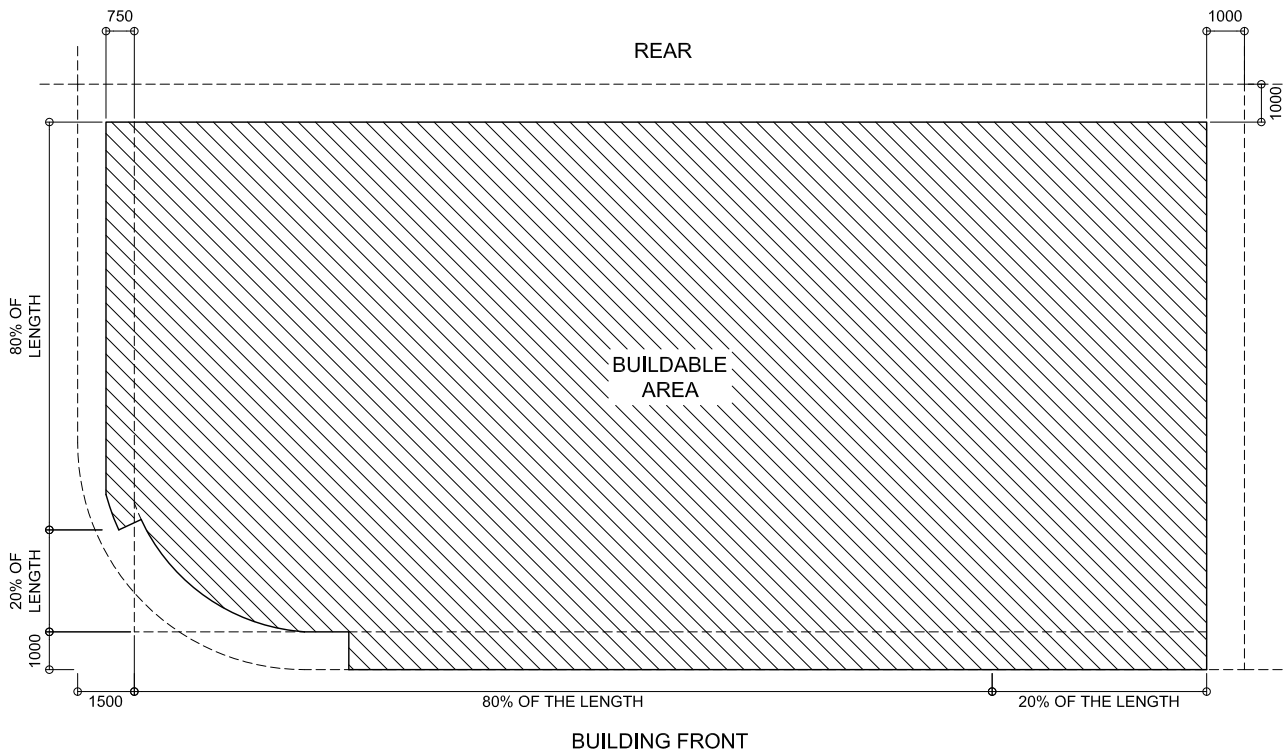


**TYPICAL UPPER FLOOR PLAN (CORNER LOTS)**

SCALE: N.T.S.

3000 SQFT - 6000 SQFT PLOTS

PLOT AREA	F.S.I
2000 SQFT - 3000 SQFT	4.0
3000 SQFT - 4000 SQFT	4.3
4000 SQFT - 6000 SQFT	4.5

**DRAWING : SETBACK LAYOUT & F.S.I (4)**

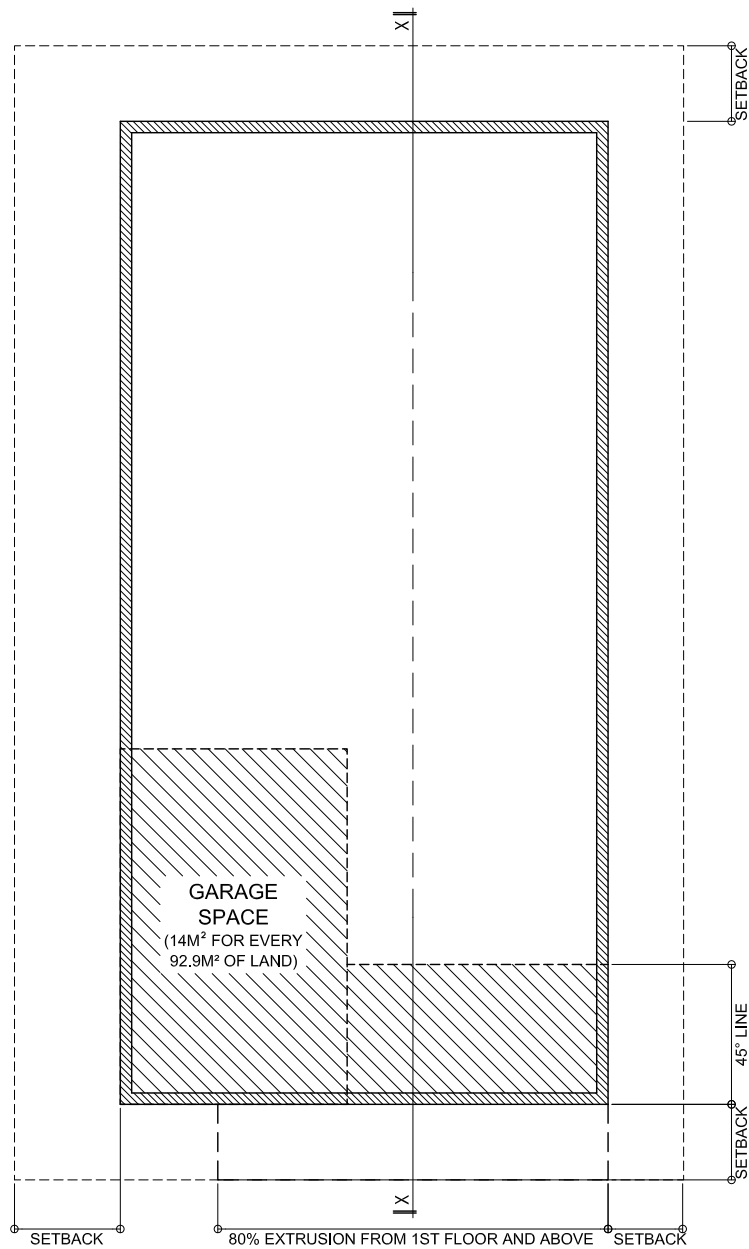


BUILDING FRONT

**GROUND FLOOR PLAN**

SCALE: 1:100


- AREA EXCLUDED FROM F.S.I CALCULATIONS
- AREA INCLUDED IN F.S.I CALCULATIONS

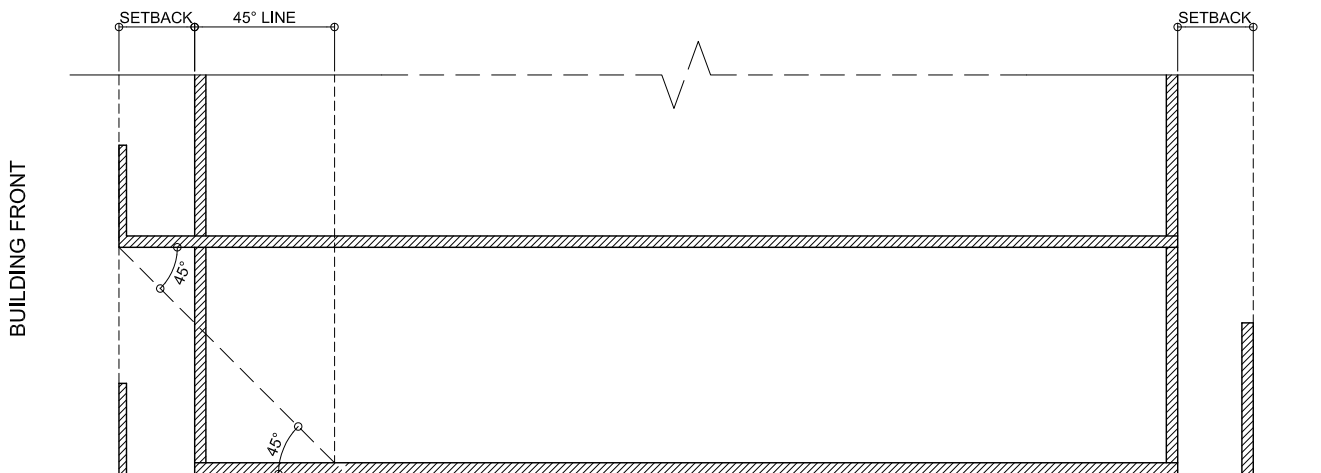

**SECTION X-X**

SCALE: 1:100


**DRAWING : GROUND FLOOR F.S.I CALCULATION**

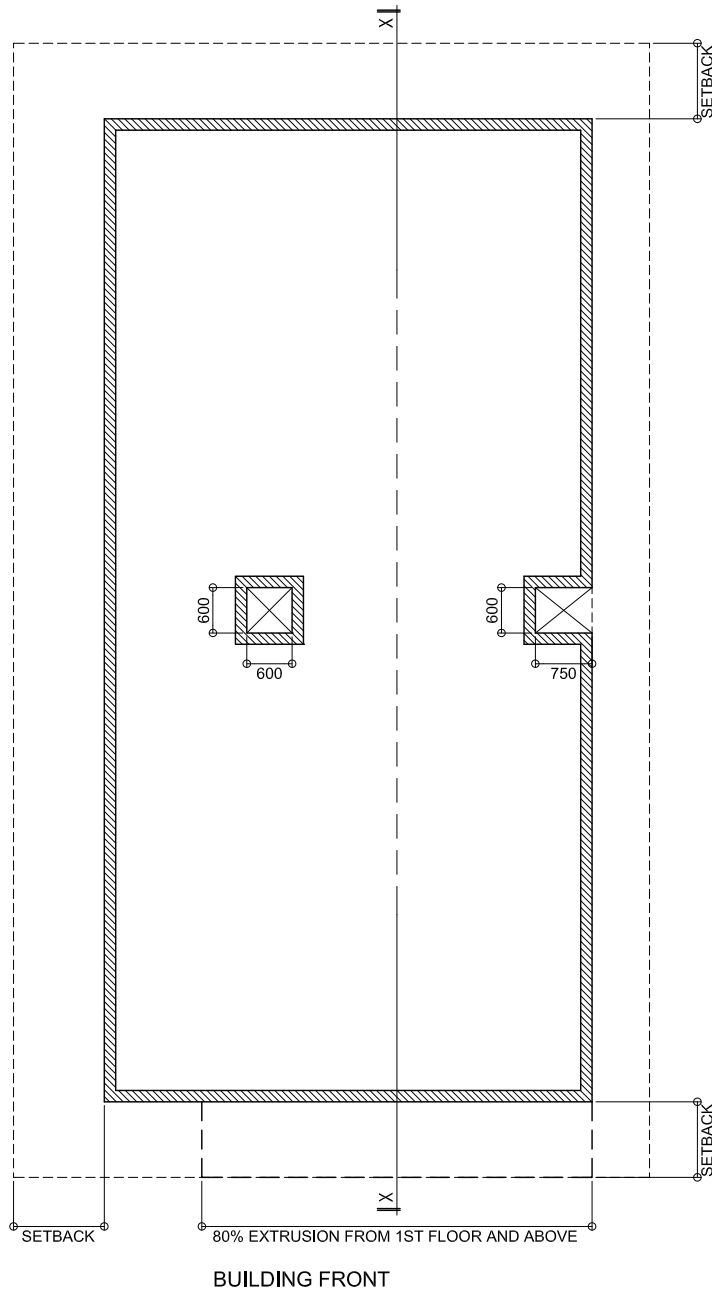

**TYPICAL FLOOR PLAN**

SCALE: 1:100

- VOIDS SHOULD HAVE A MINIMUM OF THE DIMENSIONS GIVEN ABOVE TO BE USED FOR VENTILATION.

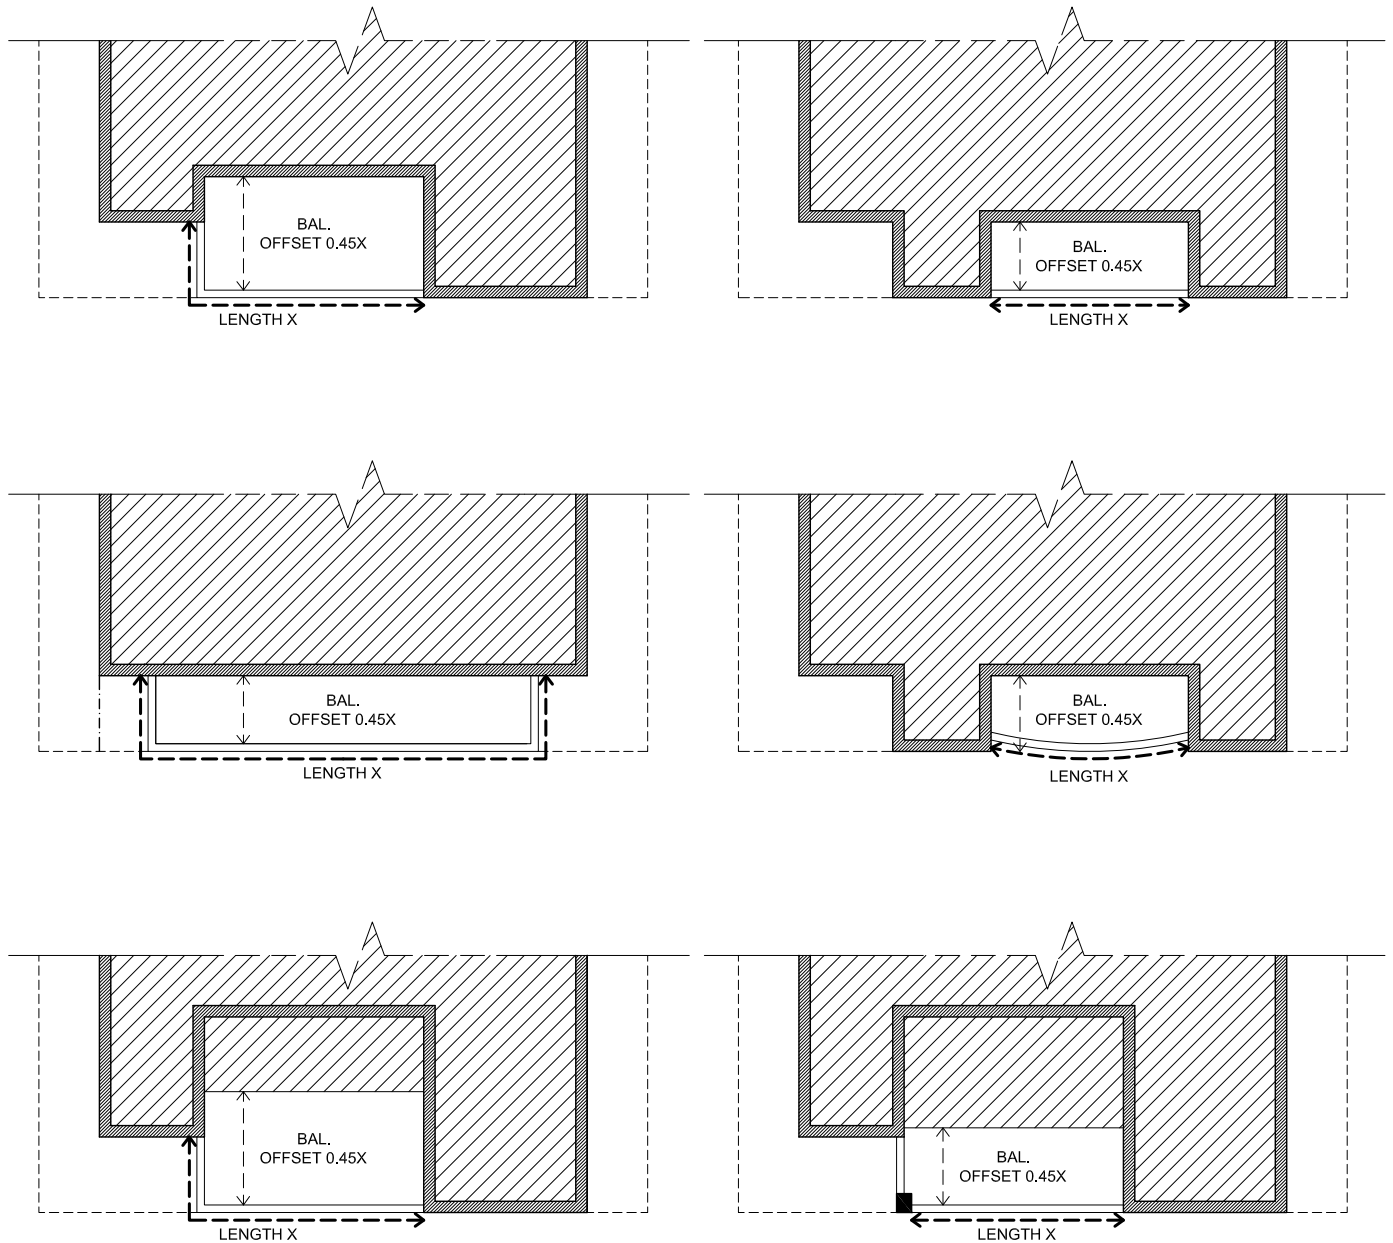

**TYPICAL FLOOR PLAN**

SCALE: 1:100


- AREA EXCLUDED FROM F.S.I CALCULATIONS
- AREA INCLUDED IN F.S.I CALCULATIONS

— LINE TO BE OFFSET  
 <—> UNINTERRUPTED LENGTH

- IF THE WHOLE BALCONY AREA IS WITHIN THE OFFSET LINE AND PERIPHERAL LINE, BALCONY IS FREE OF FSI.

- HOWEVER, IF AN AREA OF THE BALCONY EXCEEDS BEYOND THE OFFSET LINE THAT AREA WILL BE INCLUDED IN F.S.I CALCULATION.

**DRAWING : BALCONIES INCLUDED & EXCLUDED IN F.S.I CALCULATIONS**

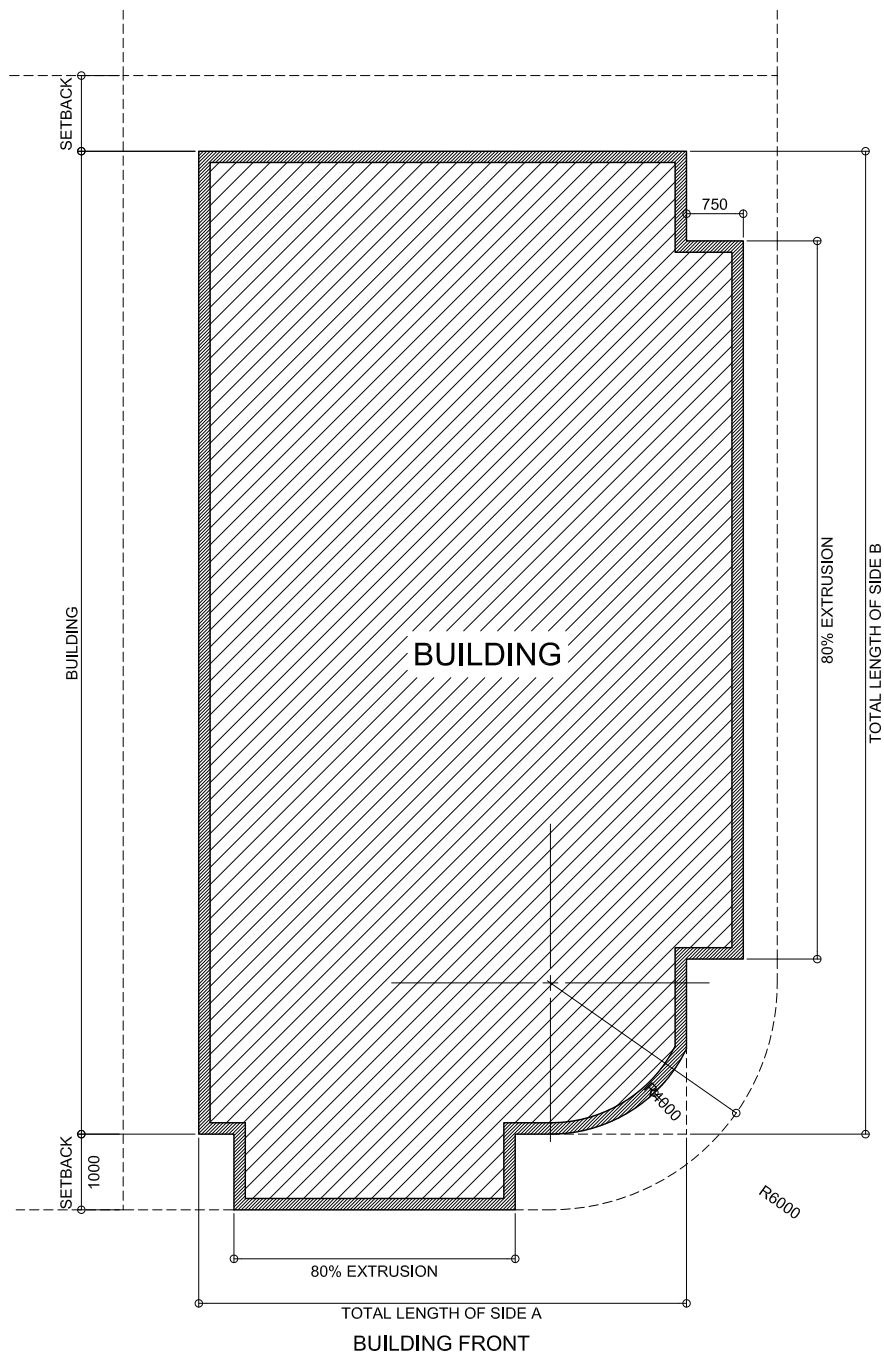

## TYPICAL FLOOR PLAN


SCALE: 1:100

- THE LENGTH OF THE PROJECTION ONTO THE SIDE AND FRONT SETBACK SHOULD BE LESS THAN OR EQUAL TO THE 80% OF THE LENGTH OF THE BUILDING ON THE RESPECTIVE SIDE.

- WHEN PROJECTING THE BUILDING STRUCTURE ONTO THE SIDE SETBACK IT SHOULD BE WITHIN A WIDTH OF 1M FROM THE SETBACK LINE.

- THE SIDE WITH 1M SETBACK FACING THE ROAD WILL BE CONSIDERED AS THE FRONT OF THE BUILDING

## DRAWING : CORNER PLOTS

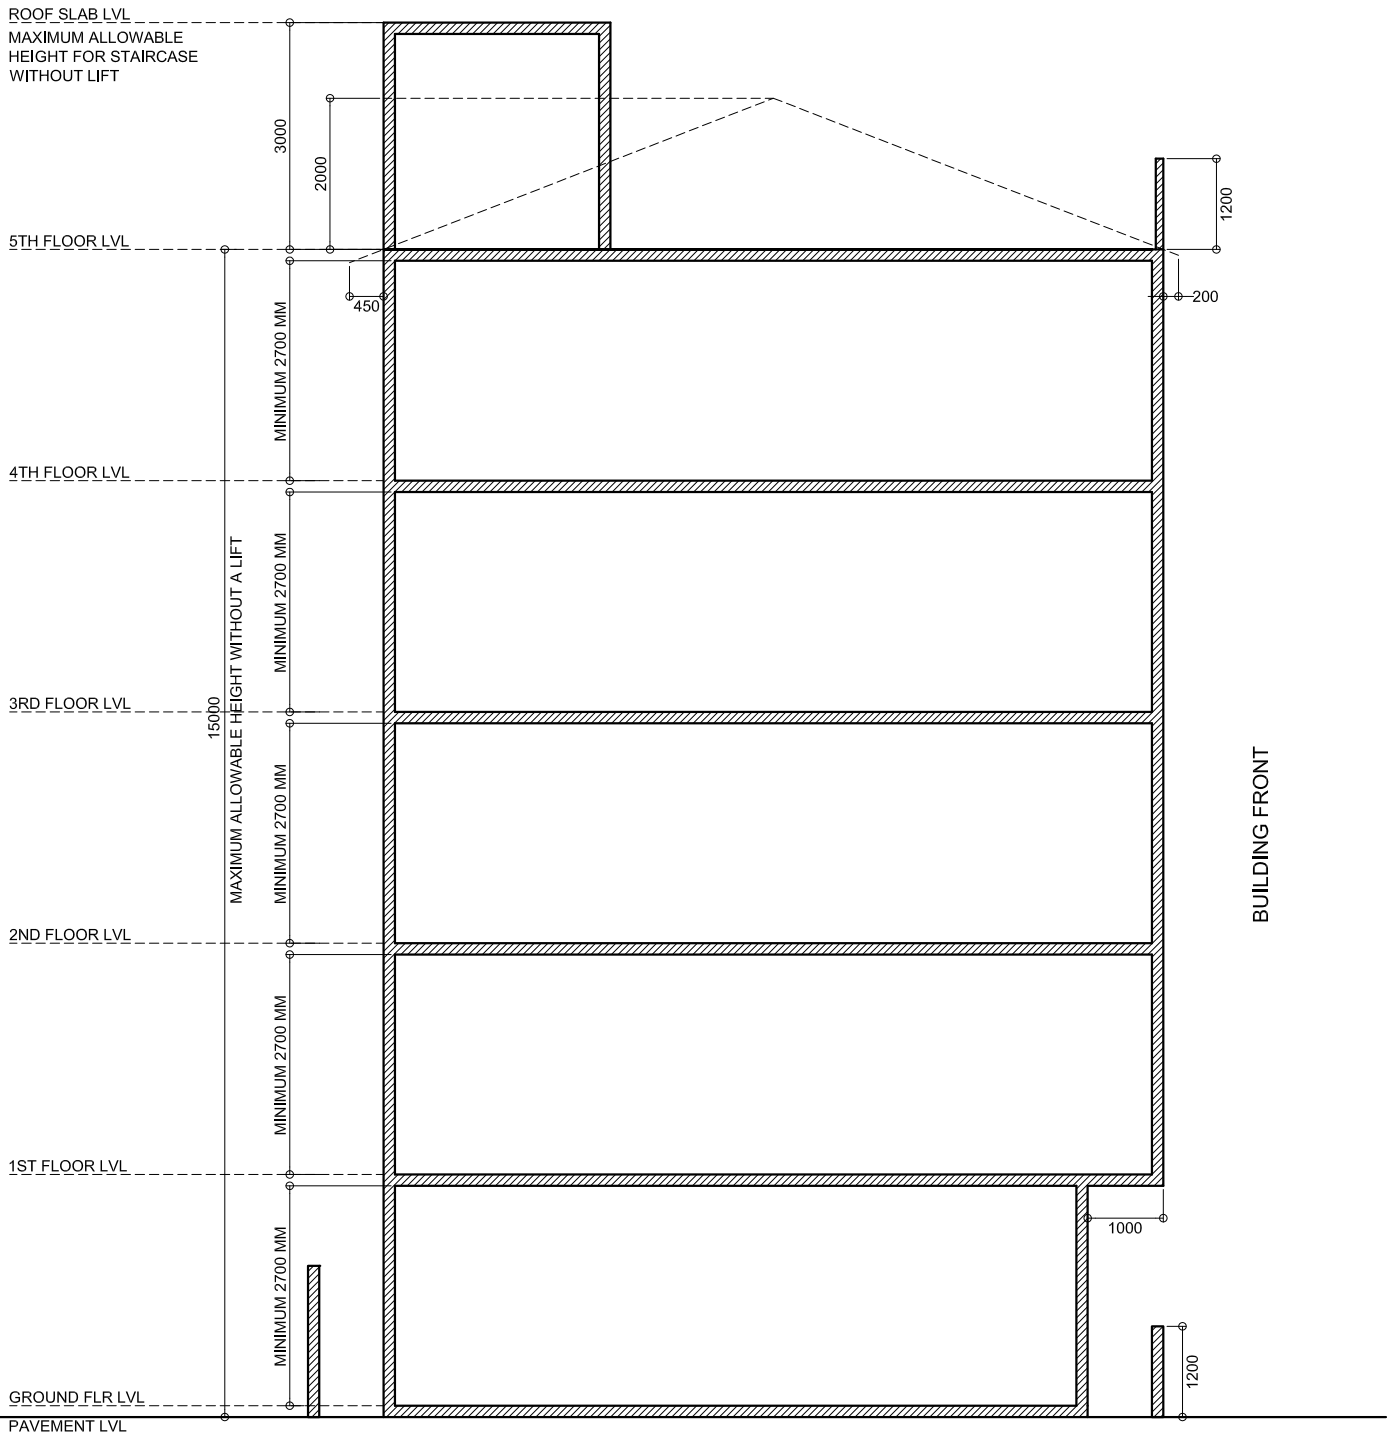

**SECTION X-X**

SCALE: 1:100

- IF THE BUILDING CONTAINS ONLY A STAIRCASE WITHOUT A LIFT, STAIRCASE AREA SHOULD HAVE A MAXIMUM OF 3m IN HEIGHT FROM THE TERRACE FLOOR SLAB LEVEL.

- IF A PITCH ROOF IS PROPOSED, IT IS TO HAVE A MAXIMUM HEIGHT OF 2m FROM THE TERRACE FLOOR LEVEL (ROOF BEAM SPRING LINE LEVEL)

**DRAWING : BUILDING HEIGHT (WITHOUT LIFT)**


Scale : As Given

Drawn by: Razzan

Checked by: Zinaf

Date: 29th March 2017

Remarks:

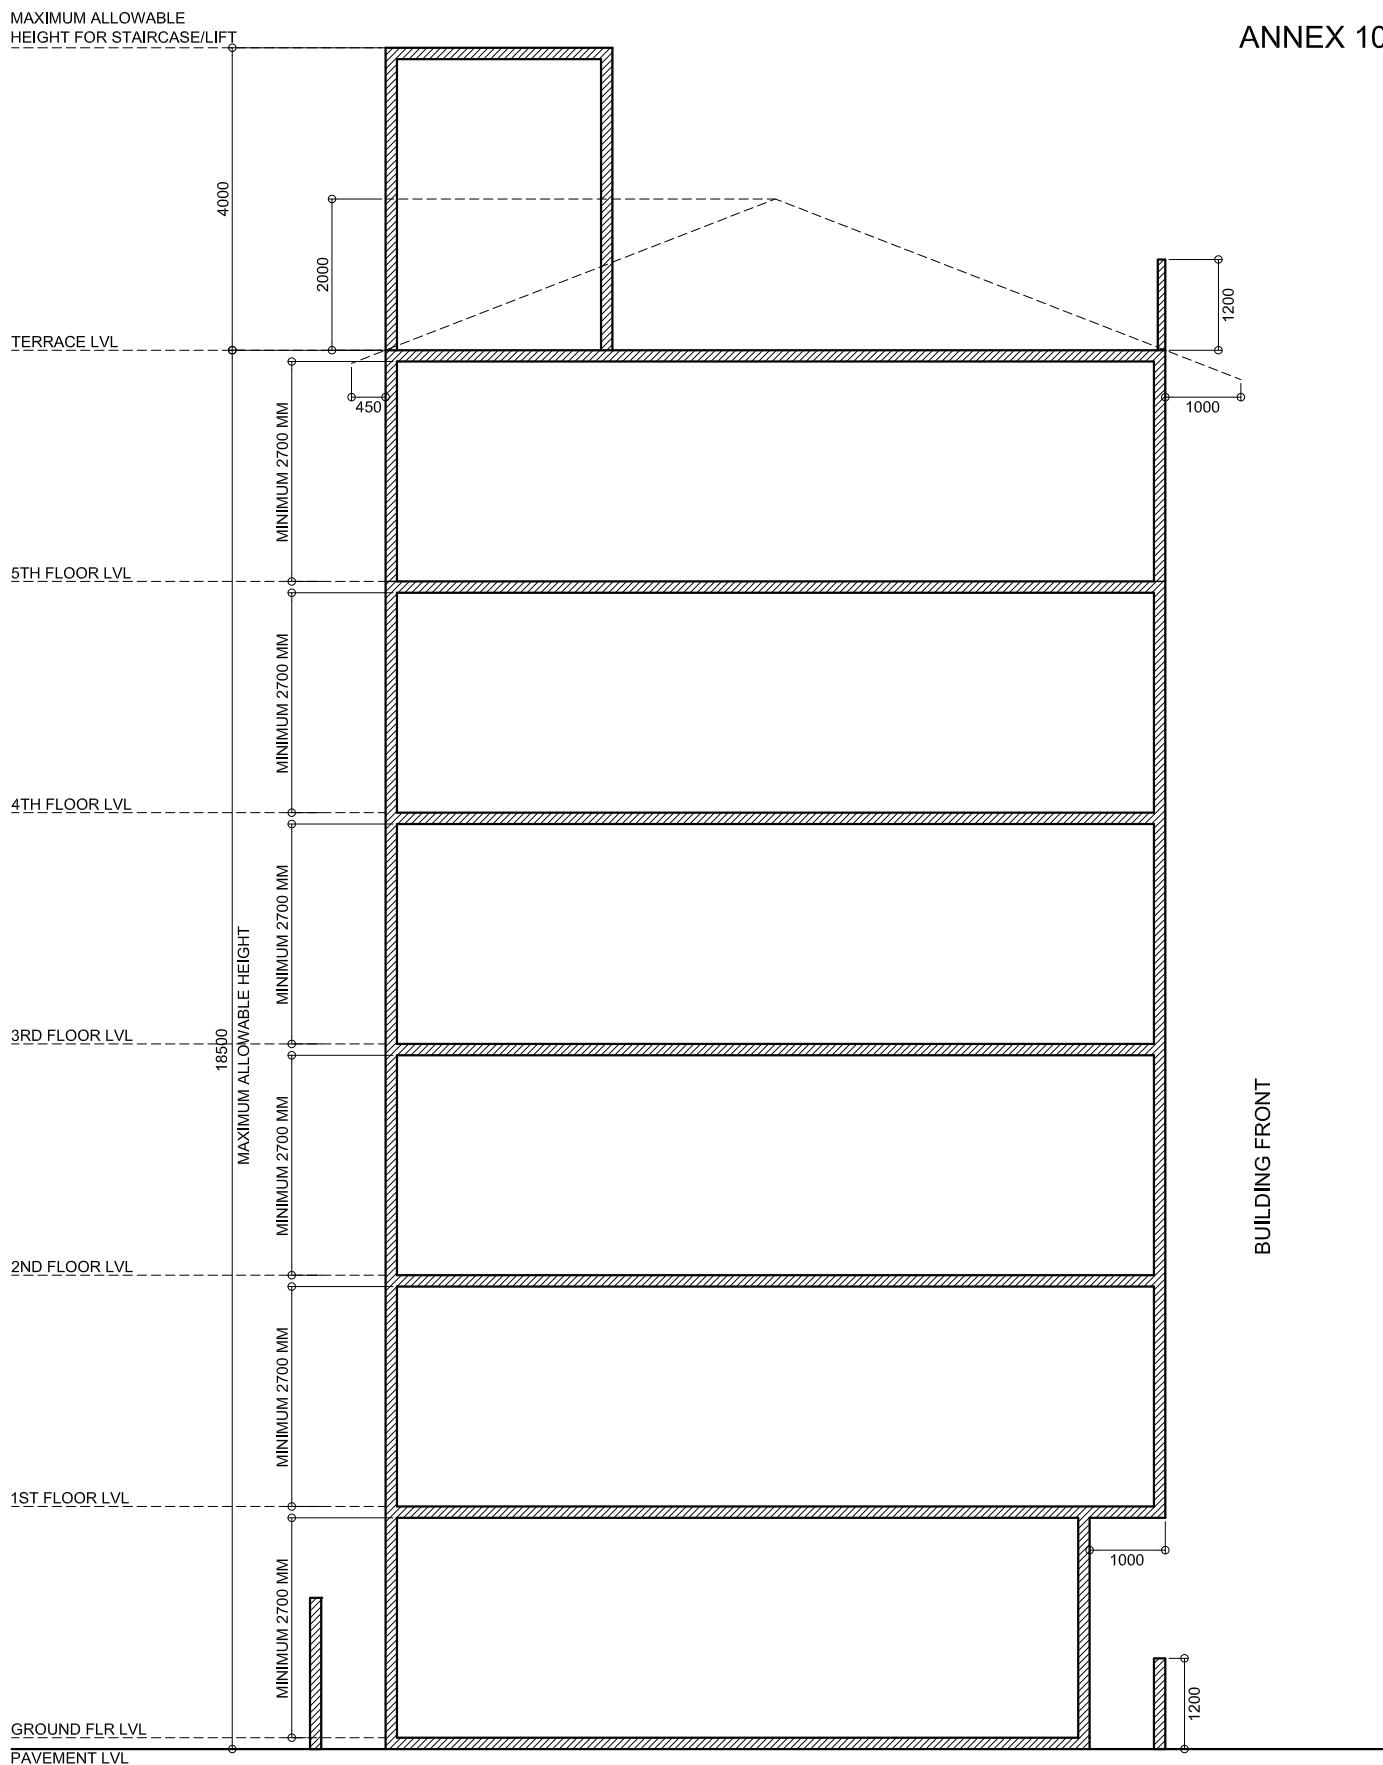

**SECTION X-X**


SCALE: 1:100

- IF THE BUILDING CONTAINS ONLY A STAIRCASE WITHOUT A LIFT, STAIRCASE AREA SHOULD HAVE A MAXIMUM OF 3m IN HEIGHT FROM THE TERRACE FLOOR SLAB LEVEL.

- IF A PITCH ROOF IS PROPOSED, IT IS TO HAVE A MAXIMUM HEIGHT OF 2m FROM THE TERRACE FLOOR LEVEL (ROOF BEAM SPRING LINE LEVEL)

**DRAWING : BUILDING HEIGHT (WITH LIFT)**



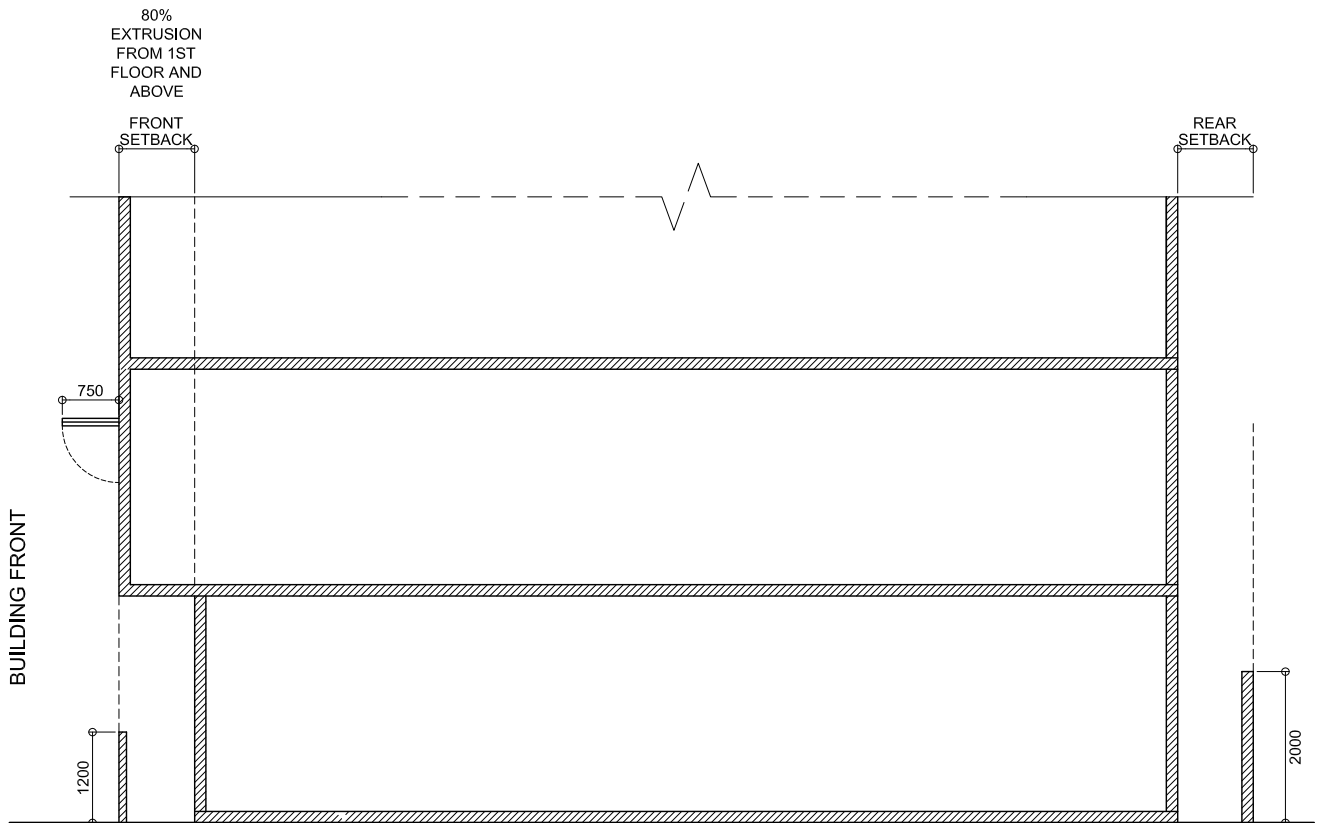


## SECTION

SCALE: 1:100

- BOUNDARY WALL ON THE FRONT SETBACK SHOULD BE OF MAXIMUM 1.2M FROM PAVEMENT LEVEL.

- BOUNDARY WALL ON SIDE AND REAR SETBACK SHOULD BE OF MAXIMUM 2M FROM PAVEMENT LEVEL.

-THE MAXIMUM LENGTH OF WINDOW PANEL PROJECTED FROM THE PERIPHERY OF THE BUILDING STRUCTURE SHOULD NOT BE MORE THAN 0.75M

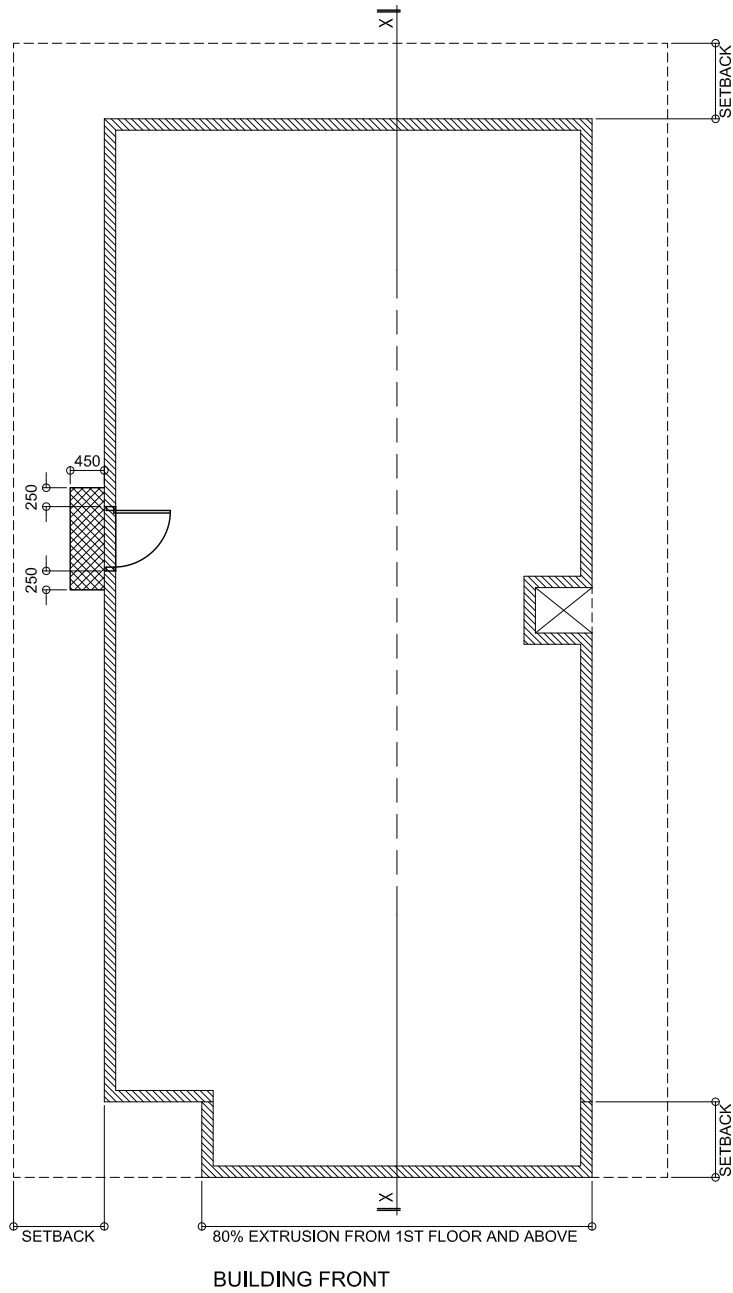


**GROUND FLOOR PLAN**

SCALE: 1:100

▨ 0.45M OVERHANG FROM THE WALL CAN BE ALLOWED AS SHOWN IN THE DIAGRAM

**DRAWING : ENTRANCE COVERAGE**

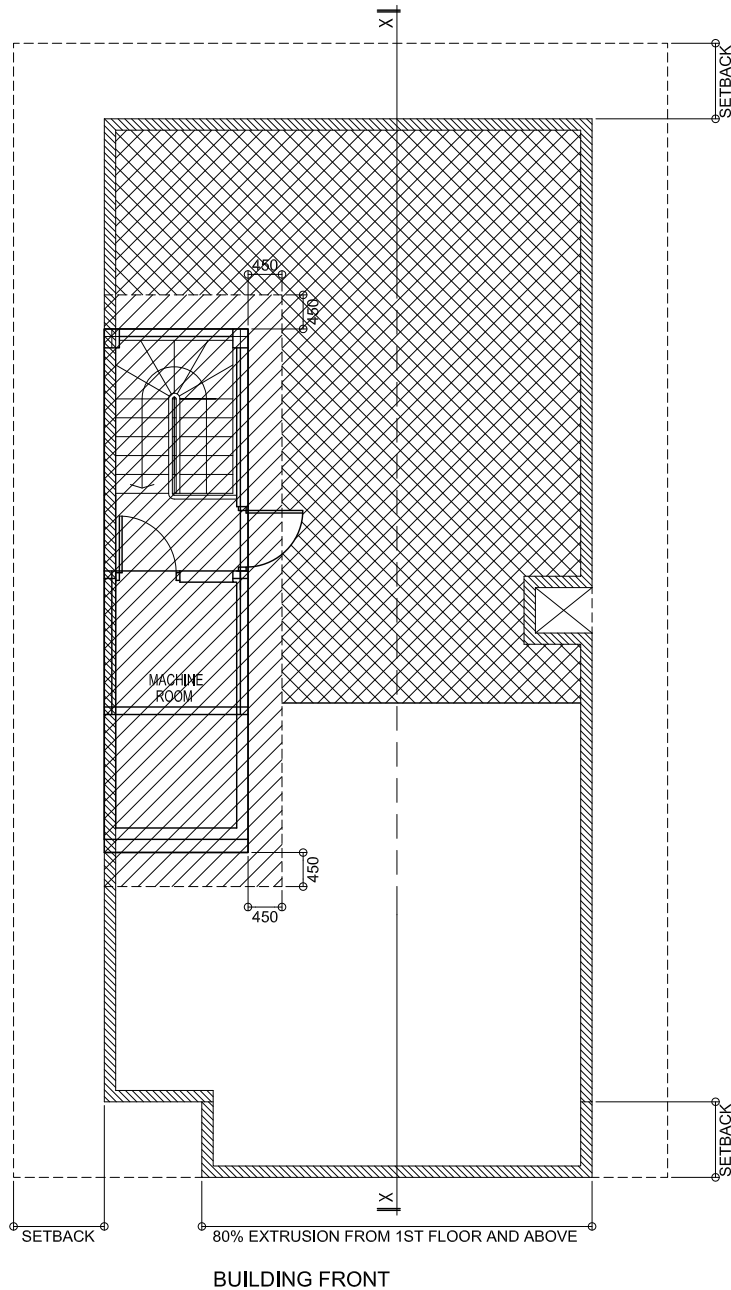

**TERRACE LEVEL PLAN**

SCALE: 1:100

- ▨ COVERED AREA SHOULD NOT BE MORE THAN 15SQM.
- ▩ 50% COVERED AREA FOR SOLAR PANEL INSTALLATIONS .

- 0.45M OVERHANG FROM THE WALL CAN BE ALLOWED AS SHOWN IN THE DIAGRAM

**DRAWING : LIFT MACHINE ROOM & STAIR COVERAGE**



**تفصیلاتی راجع به صورتجلسه و صورتجلسه**

- در وقت و مکانی که در بالا ذکر شده است، جلسه فوق العاده تشکیل گردید و در آن وقت و مکانی که در بالا ذکر شده است، صورتجلسه صورت گرفت.
- در وقت و مکانی که در بالا ذکر شده است، جلسه فوق العاده تشکیل گردید و در آن وقت و مکانی که در بالا ذکر شده است، صورتجلسه صورت گرفت.

تعداد اعضا	تعداد اعضا حاضر	تعداد اعضا غایب	تعداد اعضا معذور
تعداد اعضا	تعداد اعضا حاضر	تعداد اعضا غایب	تعداد اعضا معذور
تعداد اعضا	تعداد اعضا حاضر	تعداد اعضا غایب	تعداد اعضا معذور

**موضوع جلسه**

موضوع جلسه	تعداد اعضا حاضر	تعداد اعضا غایب	تعداد اعضا معذور
موضوع جلسه	تعداد اعضا حاضر	تعداد اعضا غایب	تعداد اعضا معذور
تعداد اعضا حاضر	تعداد اعضا غایب	تعداد اعضا معذور
-----------------	-----------------	------------------

**موضوعات مطرح شده در جلسه**

ردیف	موضوع	تعداد اعضا حاضر	تعداد اعضا غایب	تعداد اعضا معذور
T1	تعداد اعضا حاضر	A1	H1	
T2	تعداد اعضا حاضر	A2	H2	
T3	تعداد اعضا حاضر	A3	H3	
T4	تعداد اعضا حاضر	A4	H4	
T5	تعداد اعضا حاضر	A5	H5	

**موضوعات مطرح شده در جلسه و تصمیمات اتخاذ شده**

ردیف	موضوع	تعداد اعضا حاضر	تعداد اعضا غایب	تعداد اعضا معذور
1	تعداد اعضا حاضر	A1	H1	
2	تعداد اعضا حاضر	A2	H2	
3	تعداد اعضا حاضر	A3	H3	
4	تعداد اعضا حاضر	A4	H4	
5	تعداد اعضا حاضر	A5	H5	
6	تعداد اعضا حاضر	A1	H1	
7	تعداد اعضا حاضر	A2	H2	
8	تعداد اعضا حاضر	A3	H3	
9	تعداد اعضا حاضر	A4	H4	
10	تعداد اعضا حاضر	A5	H5	
11	تعداد اعضا حاضر	A1	H1	
12	تعداد اعضا حاضر	A2	H2	
13	تعداد اعضا حاضر	A3	H3	
14	تعداد اعضا حاضر	A4	H4	
15	تعداد اعضا حاضر	A5	H5	
16	تعداد اعضا حاضر	A1	H1	
17	تعداد اعضا حاضر	A2	H2	

در وقت و مکانی که در بالا ذکر شده است، جلسه فوق العاده تشکیل گردید و در آن وقت و مکانی که در بالا ذکر شده است، صورتجلسه صورت گرفت.

1. Գործարկի մեկնաբանությունը և արժեքը հիմնարկում և օբյեկտներում զբաղվող անհատներին:

Գործարկի մեկնաբանությունը	Մեկնաբանություն	* Հիմնարկում և օբյեկտներում զբաղվող անհատներին	Կատարող
			Սրբաբնույթ:
			Հոգևոր:
			Կրթության մասին ծանուցում:
			Հոգևորական ծանուցում:
			Օրհնական ծանուցում:
			Ինքնակրթական ծանուցում:
Դրանց հետ կապված օրհնական ծանուցումներ, հոգևորական ծանուցումներ, օբյեկտներում զբաղվող անհատներին ծանուցումներ և օրհնական ծանուցումներ:			
			Սրբաբնույթ:
			Հոգևոր:

2. Գործարկի մեկնաբանությունը և արժեքը հիմնարկում և օբյեկտներում զբաղվող անհատներին:

Գործարկի մեկնաբանությունը	Սրբաբնույթ	* Հիմնարկում և օբյեկտներում զբաղվող անհատներին	Կատարող
			Սրբաբնույթ:
			Հոգևոր:
			Կրթության մասին ծանուցում:
			Հոգևորական ծանուցում:
			Օրհնական ծանուցում:
			Ինքնակրթական ծանուցում:
Դրանց հետ կապված օրհնական ծանուցումներ, հոգևորական ծանուցումներ, օբյեկտներում զբաղվող անհատներին ծանուցումներ և օրհնական ծանուցումներ:			
			Սրբաբնույթ:
			Հոգևոր:

3. Հիմնարկի հոգևորական և օբյեկտներում զբաղվող անհատներին:

Սրբաբնույթ	Կրթության մասին ծանուցում	Հոգևորական ծանուցում	Օրհնական ծանուցում

4. Գործարկի մեկնաբանությունը և արժեքը հիմնարկում և օբյեկտներում զբաղվող անհատներին:  
