

بِسْمِ اللّٰهِ الرَّحْمٰنِ الرَّحِیْمِ





134-PROC/I/2023/31


5. 10 (10) 5
6. 5 10 5 5


6. 5

2023 20 00:12
2023 20 01:00

7. 5

Email: Contract@mifco.com.mv

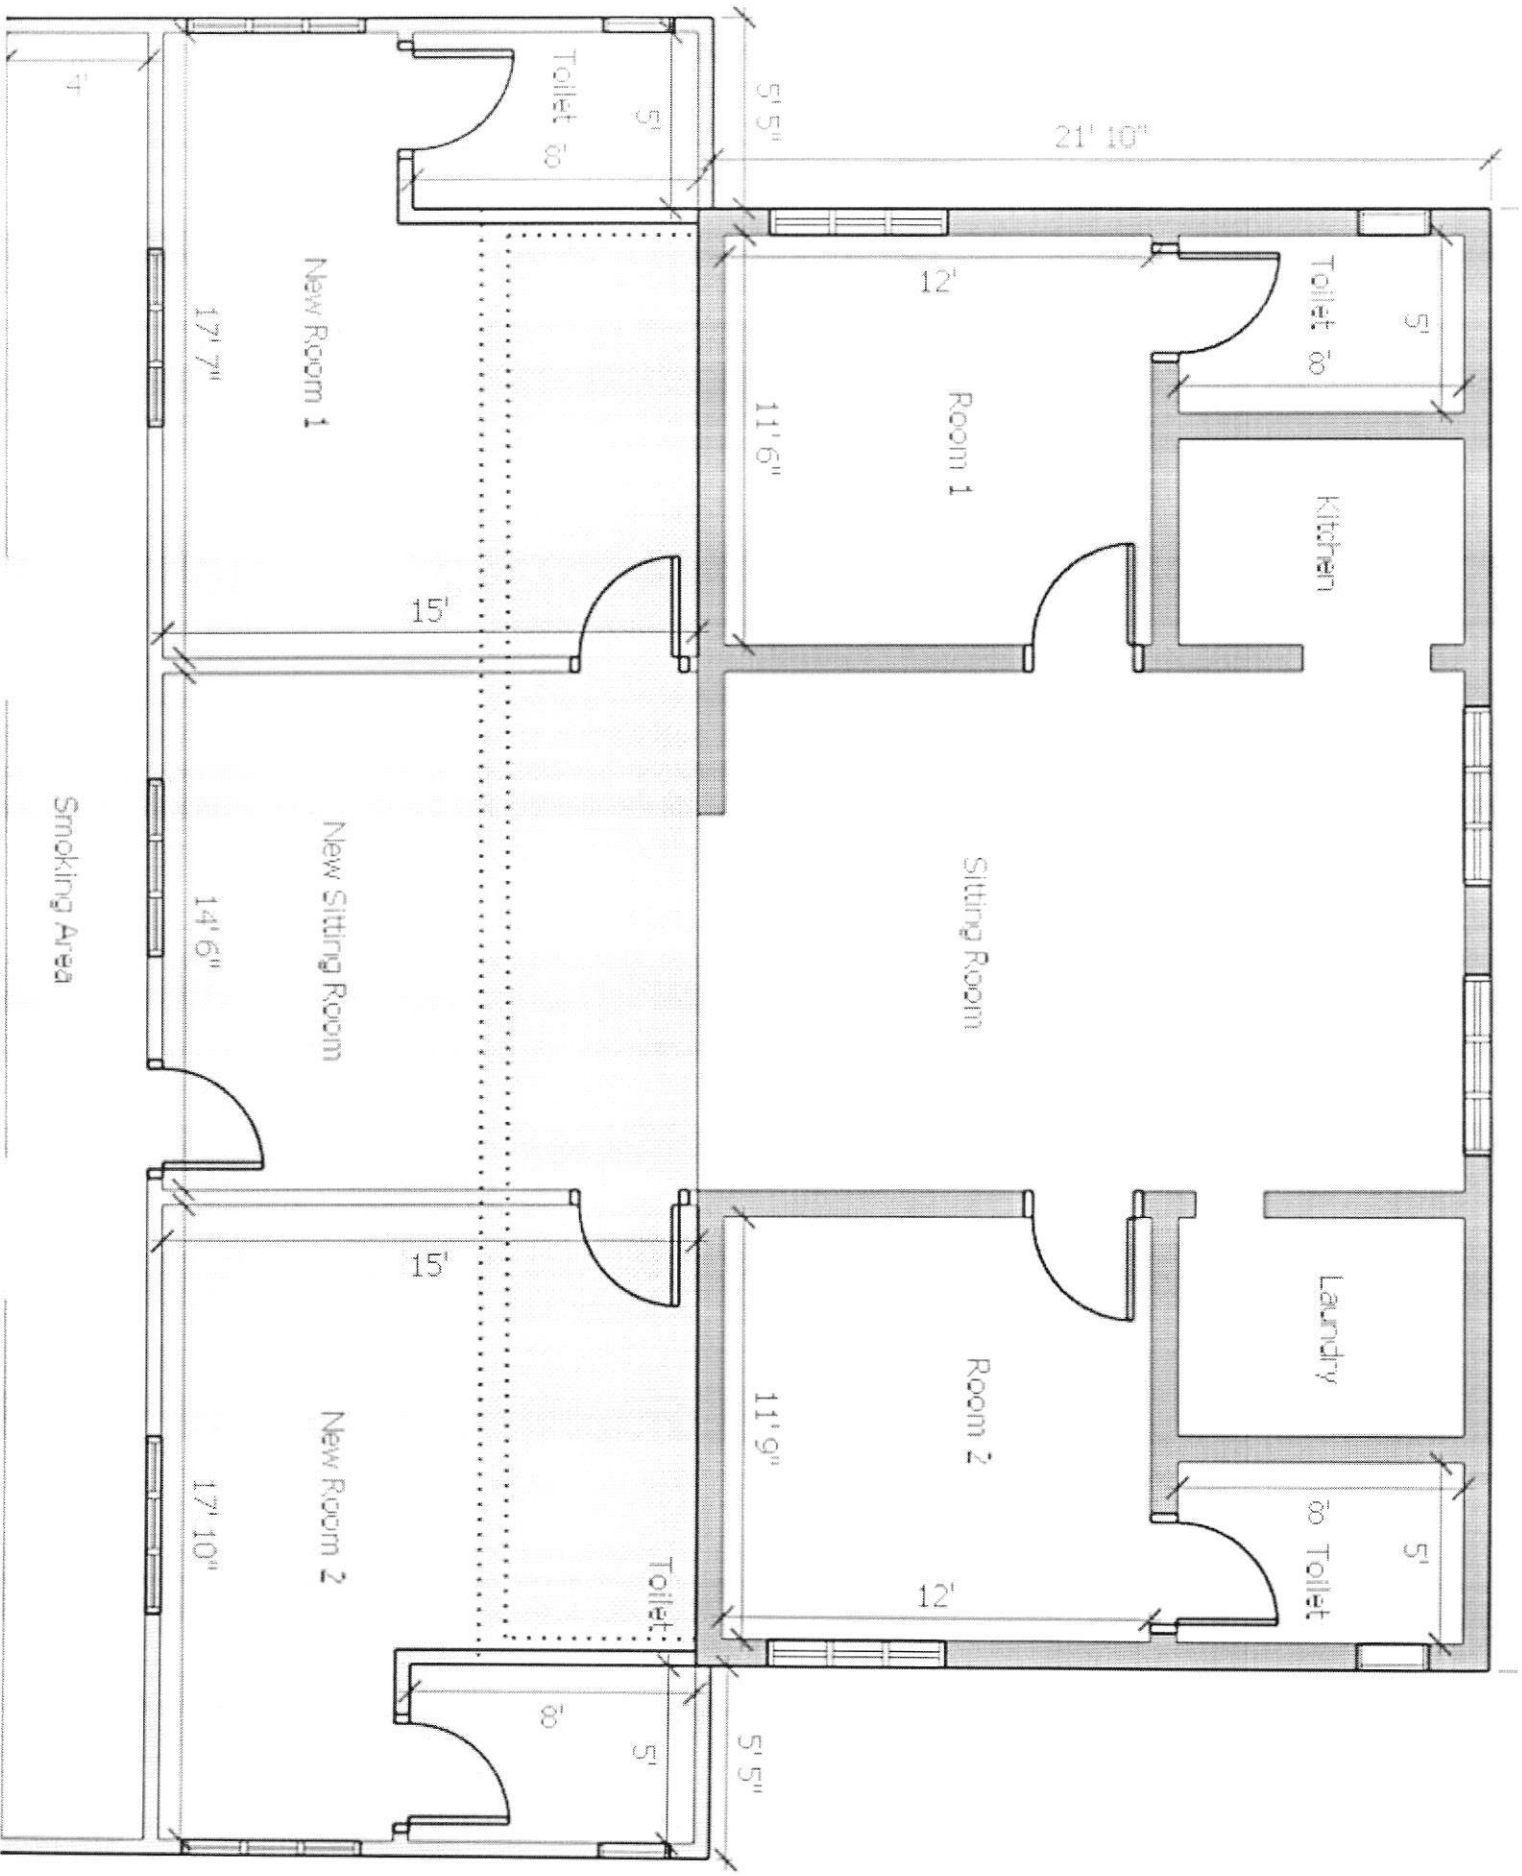

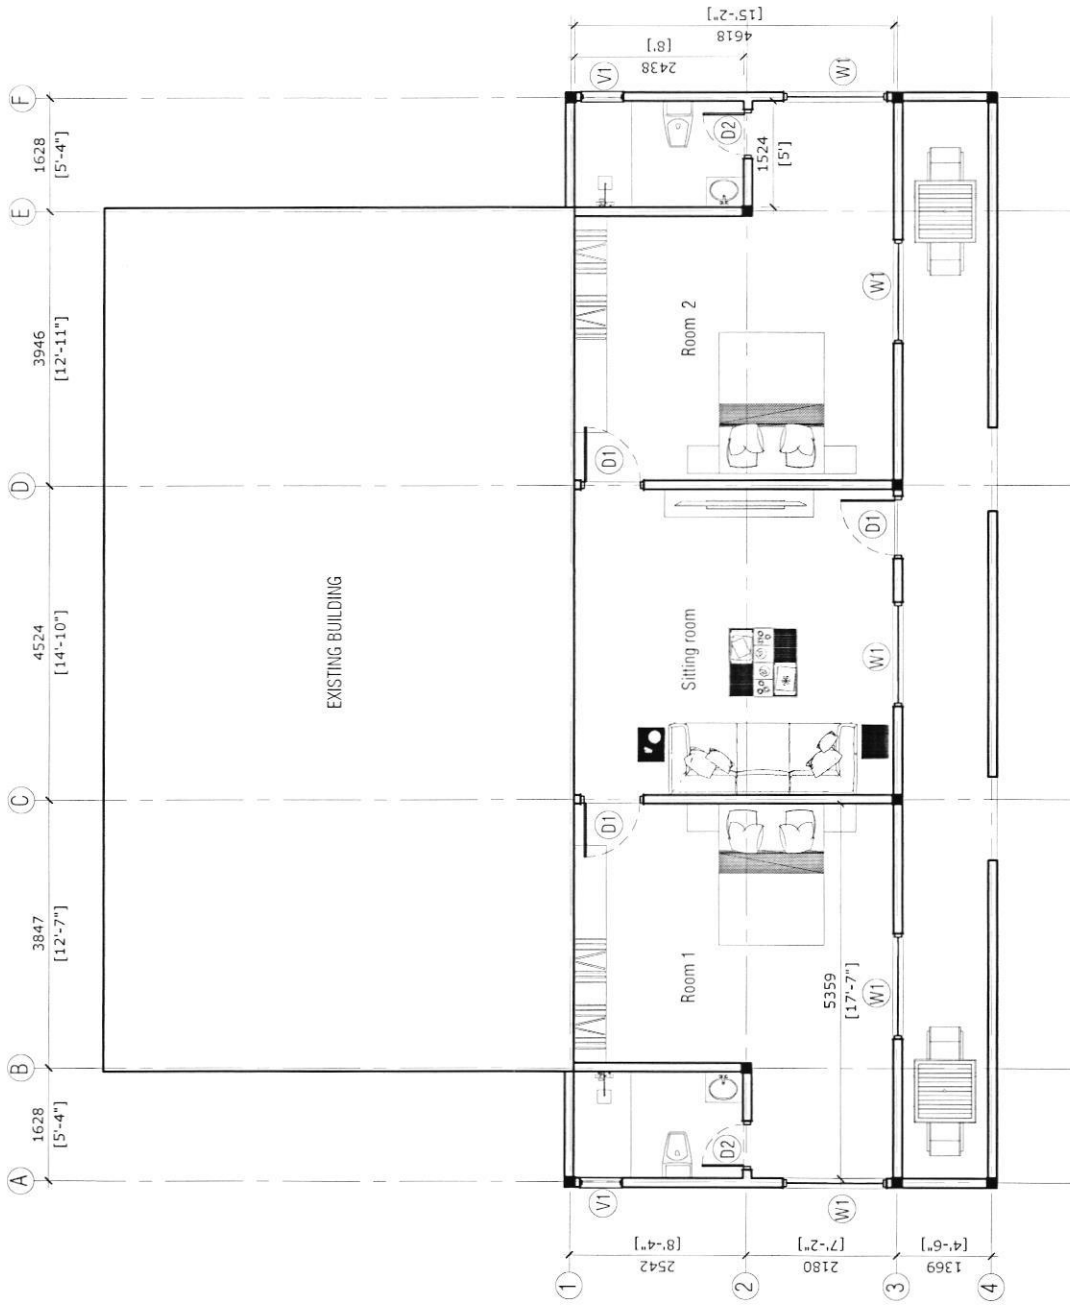



GROUND FLOOR PLAN

PROJECT TITLE:
SHU-2, LH FELVARU
DRAWING TITLE:

CLIENT:
MALDIVES INDUSTRIAL FISHERIES COMPANY LIMITED

DATE:
13/03/2023



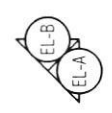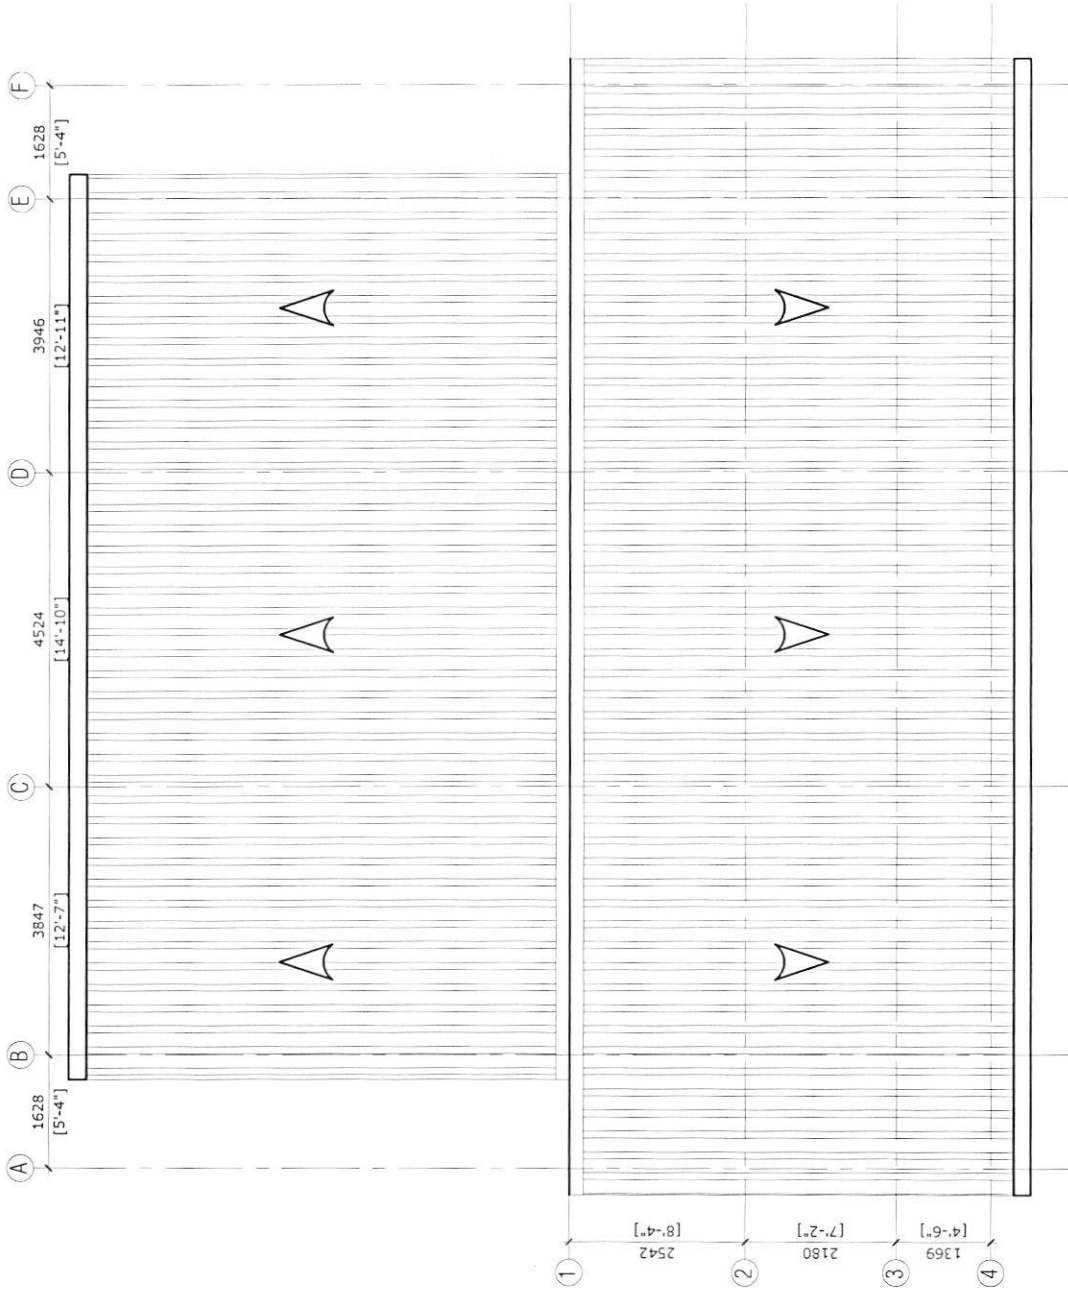


ROOF PLAN

PROJECT TITLE:
SHU-2, LH FELIVARU
DRAWING TITLE:

CLIENT:
MALDIVES INDUSTRIAL FISHERIES COMPANY LIMITED

DATE:
13/03/2023



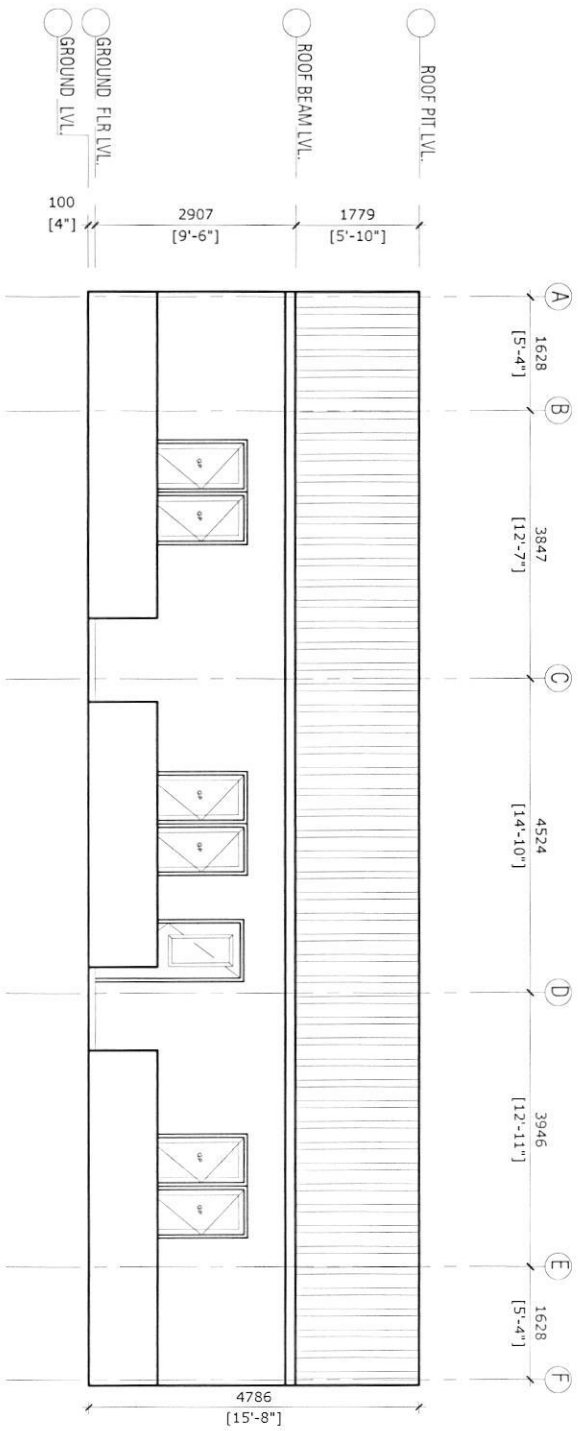



ELEVATION - A

PROJECT TITLE:
SHU-2, LH FELYARU
DRAWING TITLE:

CLIENT:
MALDIVES INDUSTRIAL FISHERIES COMPANY LIMITED

DATE:
13/03/2023



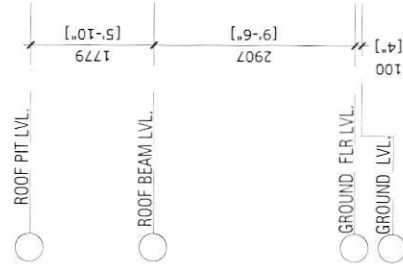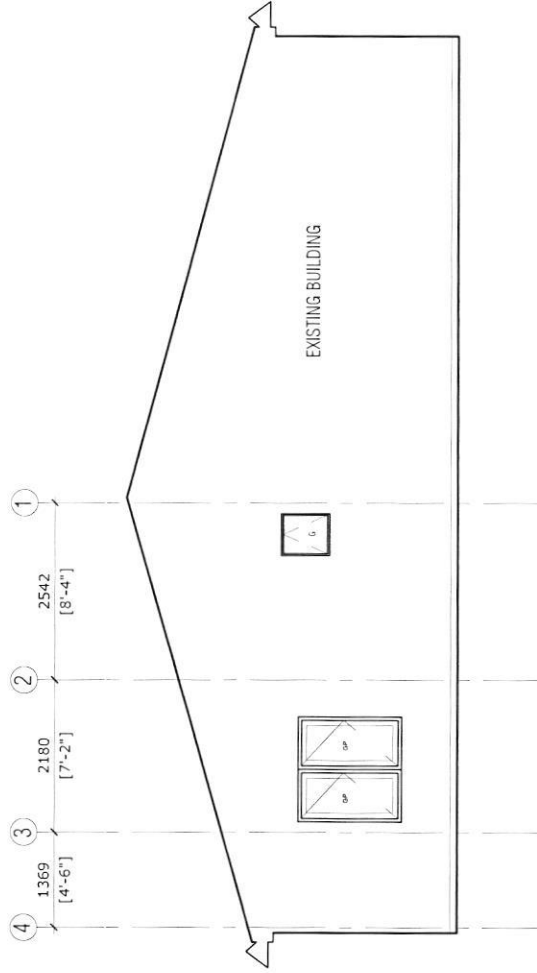


ELEVATION - B

PROJECT TITLE:
SHU-2, LH FELIVARU
DRAWING TITLE:

CLIENT:
MALDIVES INDUSTRIAL FISHERIES COMPANY LIMITED

DATE:
13/03/2023



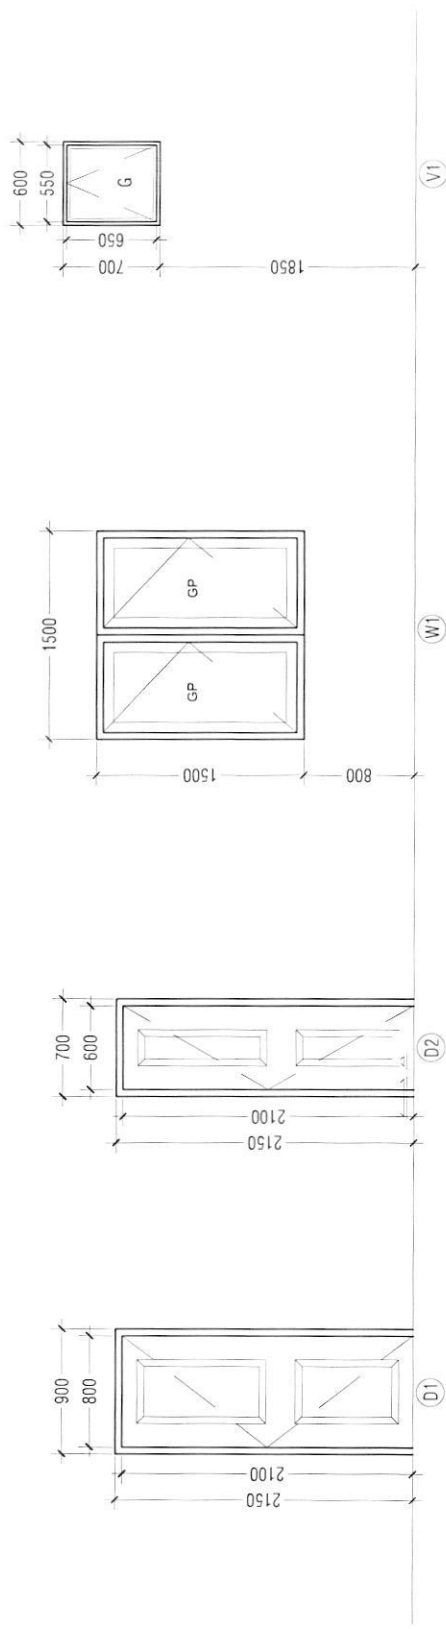


- T TIMBER
- G CLEAR GLASS
- FG FIXED GLASS
- FT FIXED TIMBER
- C CLADDING

NOTE:
 -ALL DIMENSIONS TO BE CHECKED ON SITE PRIOR TO FABRICATION
 -PROVIDE 100MM THICK BORDER PLASTERING ON SIDES OF WINDOWS
 -ALL DOOR/WINDOW VIEWED FROM EXTERIOR. FOR DOOR SWING, REFER TO FLOOR PLANS

DOOR WINDOW SCHEDULE 01
 NOT TO SCALE

PROJECT TITLE: SHU-2, LH FELIVARU DRAWING TITLE:	CLIENT: MALDIVES INDUSTRIAL FISHERIES COMPANY LIMITED	DATE: 13/03/2023

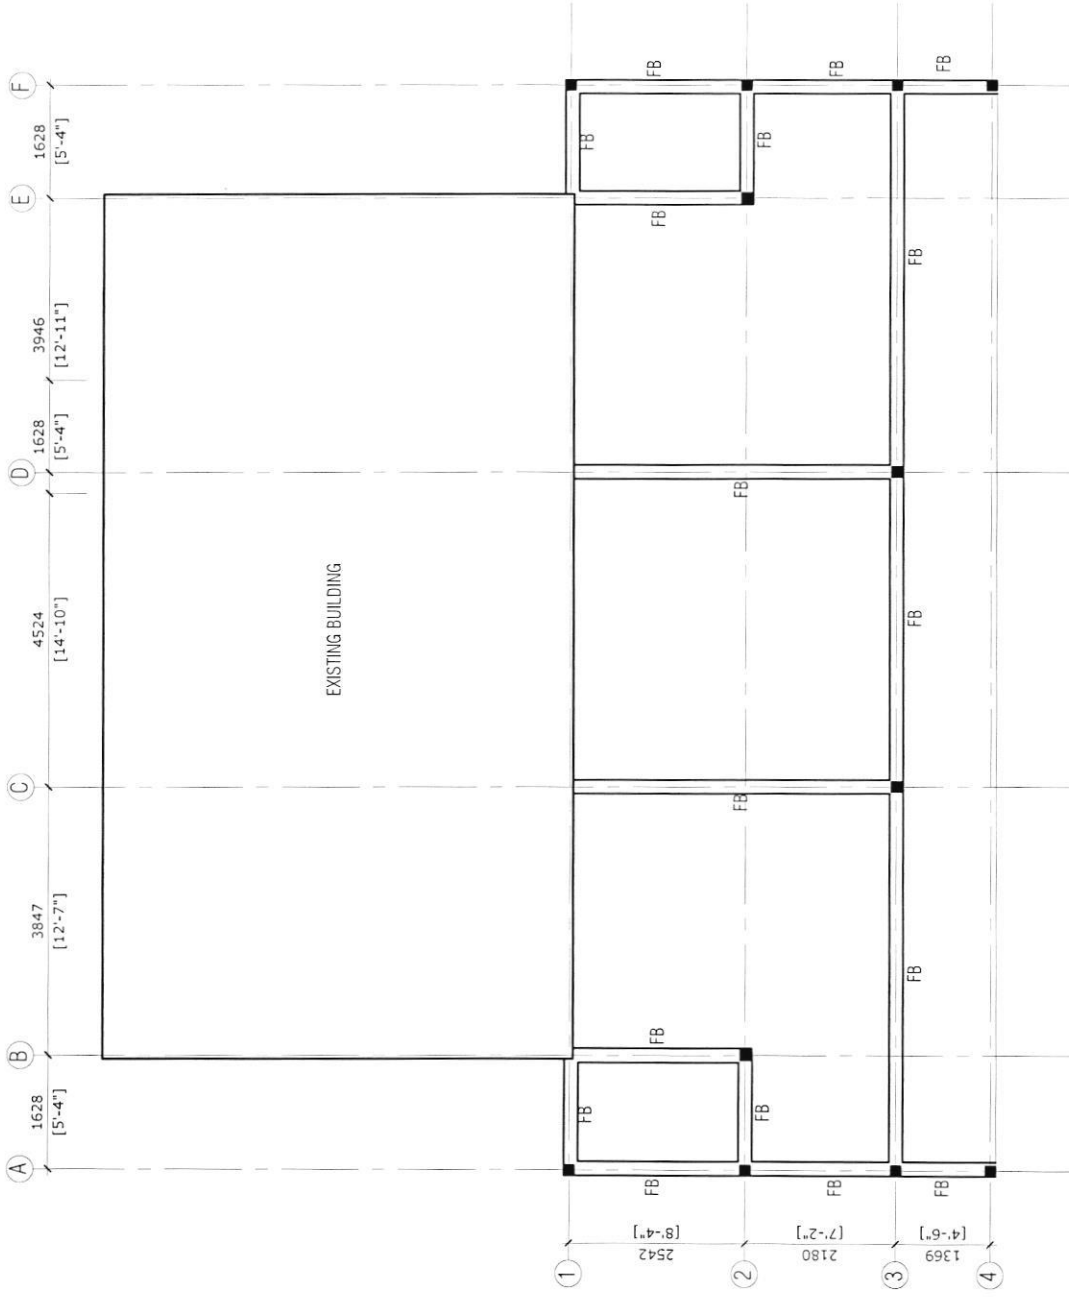


FOUNDATION PLAN

PROJECT TITLE:
SHU-2, UH, FELAVARU
DRAWING TITLE:

CLIENT:
MALDIVES INDUSTRIAL FISHERIES COMPANY LIMITED

DATE:
13/03/2023



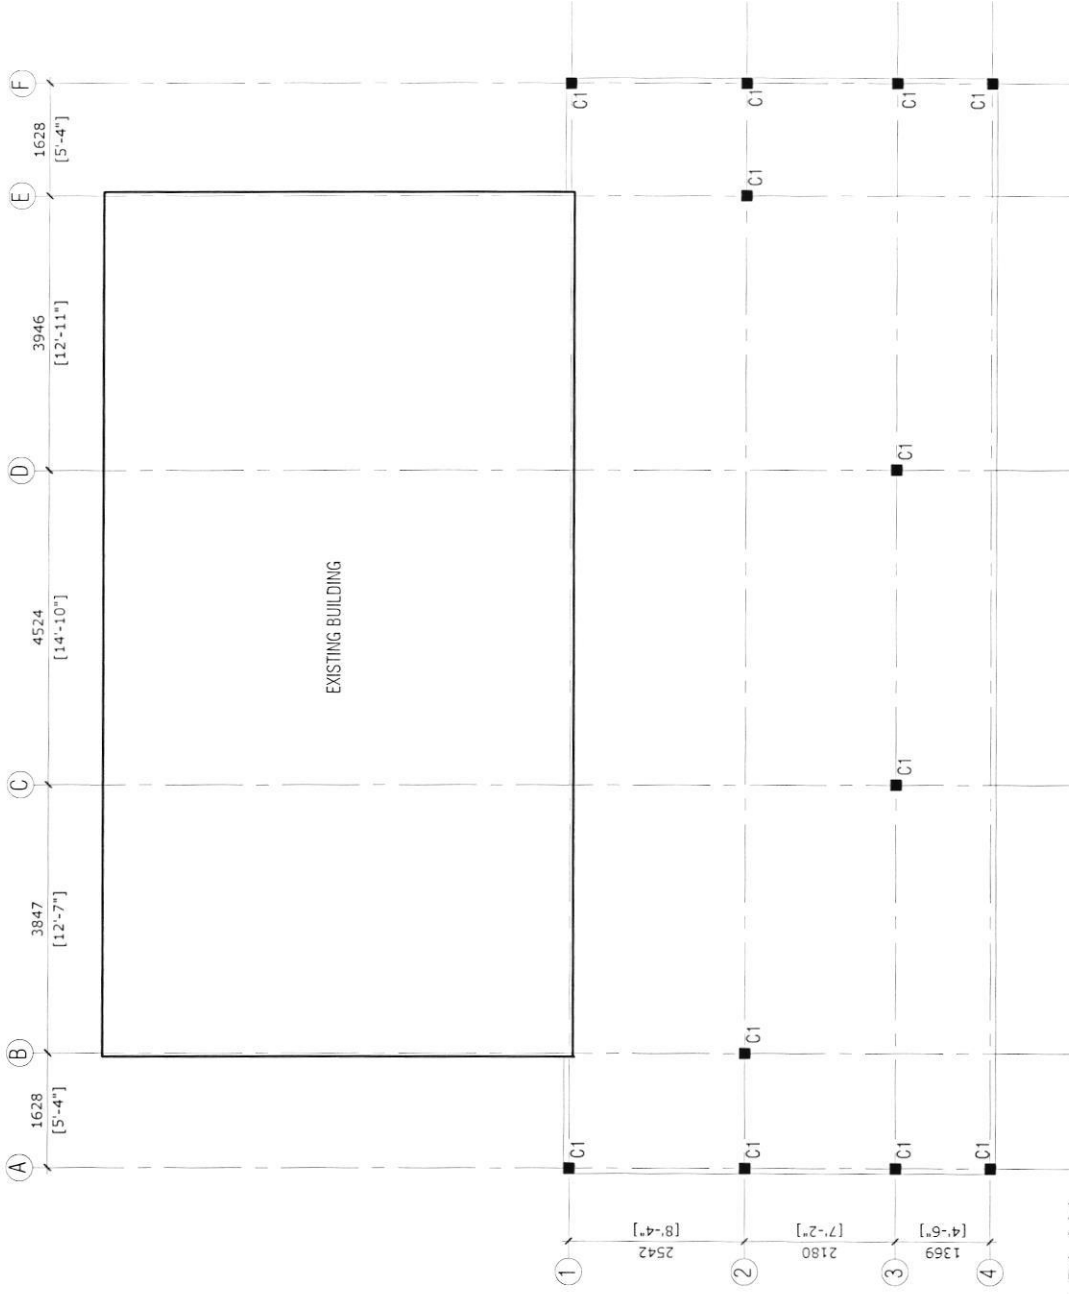


COLUMN PLAN

PROJECT TITLE:
SHU-2, LH FELIVARU
DRAWING TITLE:

CLIENT:
MALDIVES INDUSTRIAL FISHERIES COMPANY LIMITED

DATE:
13/03/2023



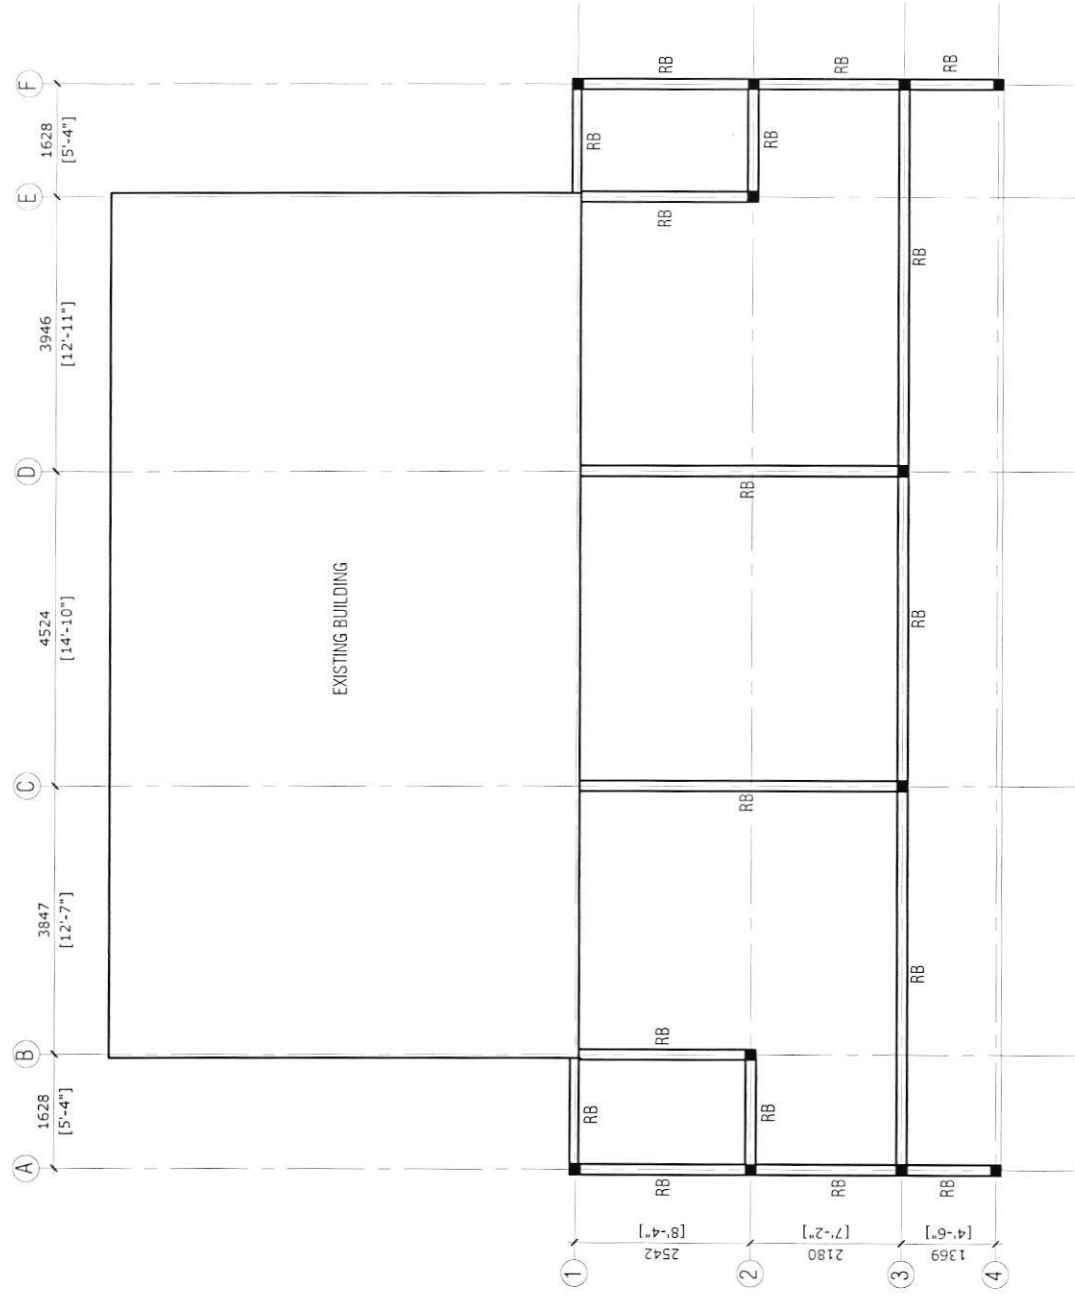


ROOF BEAM PLAN

PROJECT TITLE:
SHU-2, LH, FELIVARU
DRAWING TITLE:

CLIENT:
MALDIVES INDUSTRIAL FISHERIES COMPANY LIMITED

DATE:
13/03/2023



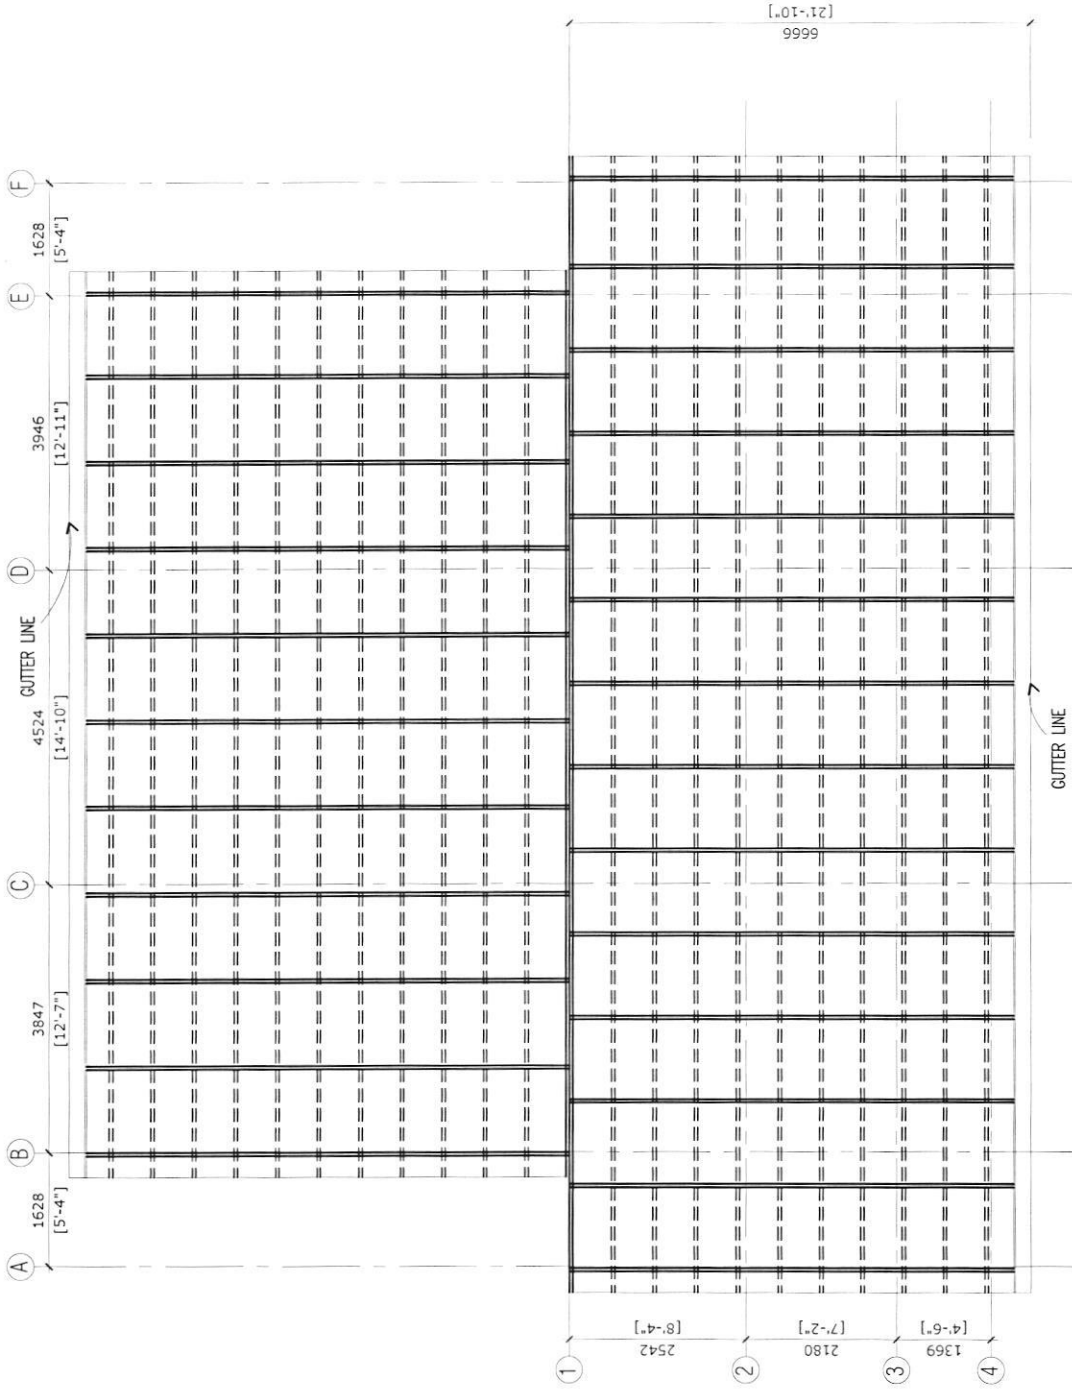




ROOF FRAMING PLAN

PROJECT TITLE:
SHU-2, LH FELIVARU
DRAWING TITLE:

CLIENT:
MALDIVES INDUSTRIAL FISHERIES COMPANY LIMITED

DATE:
13/03/2023



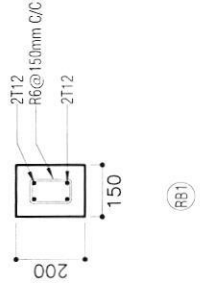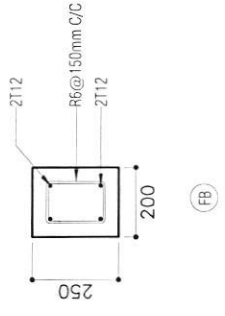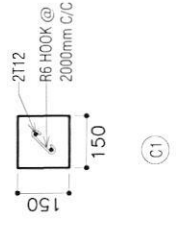

Note:	
Covers:	Beams bend-up bars = 12xØ
Foundation Level = 50mm	Anchor bars = 45xØ
Floor Slab = 30mm	Lapping bars = 45xØ
Beam = 35mm	Mid bars = 0.85 x span
Column / Lift shaft = 40mm	Support bars = 1/3 x span

STRUCTURAL DETAILS
NOT TO SCALE

PROJECT TITLE:
SHU-2, LH FELVARU
DRAWING TITLE:

CLIENT:
MALDIVES INDUSTRIAL FISHERIES COMPANY LIMITED

DATE:
13/03/2023

