

























[Handwritten signature]



SECTION - XX
Scale 1:50

0 1m 2m 3m 4m 5m

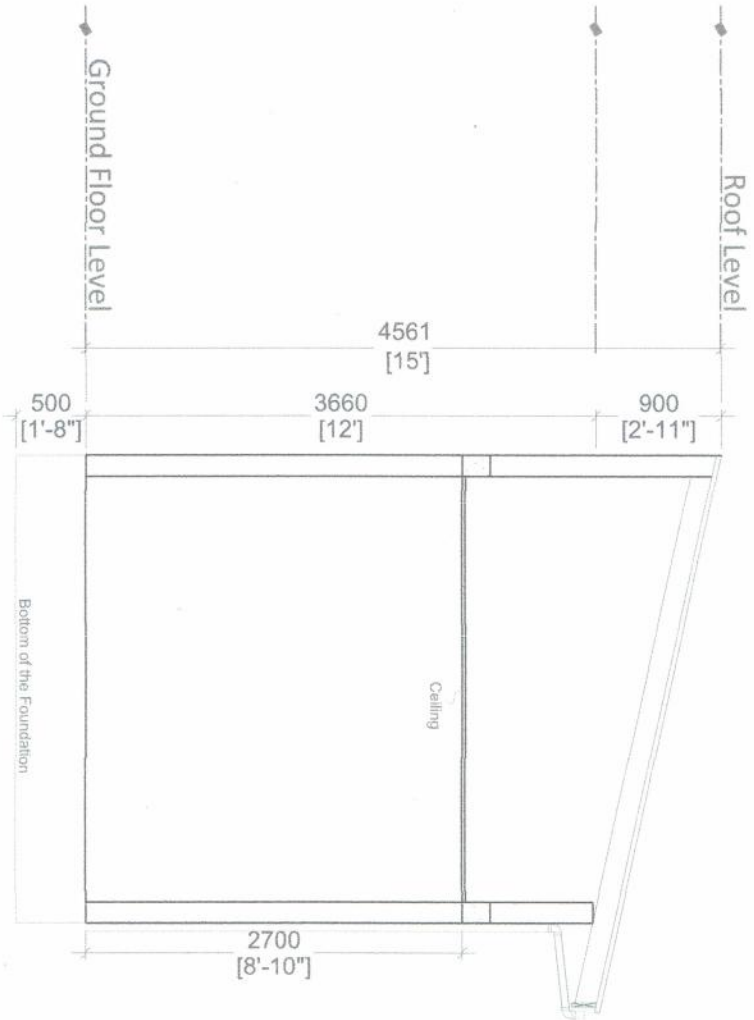


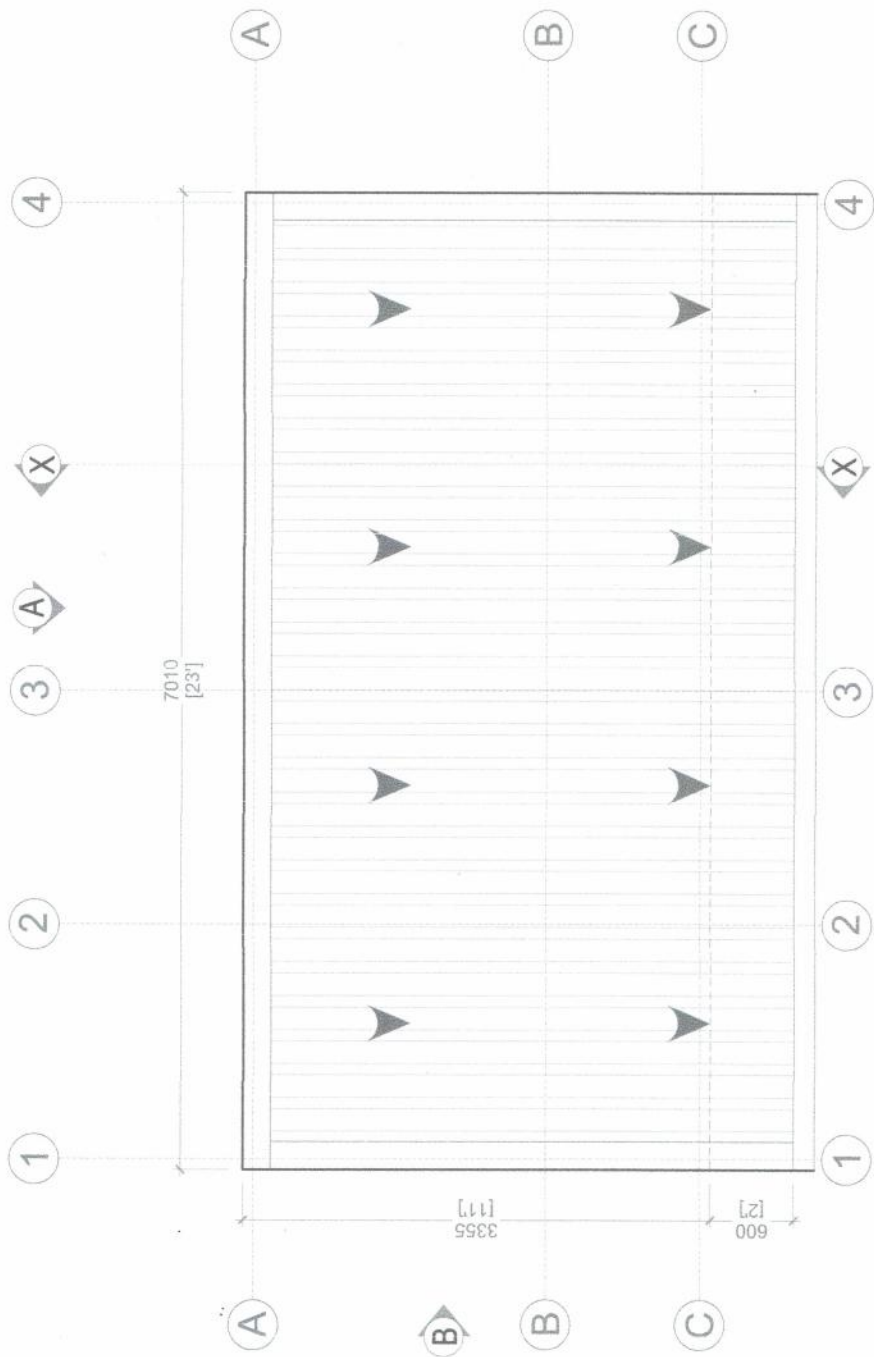

ROOF PLAN
Scale 1:50




[Handwritten signature]

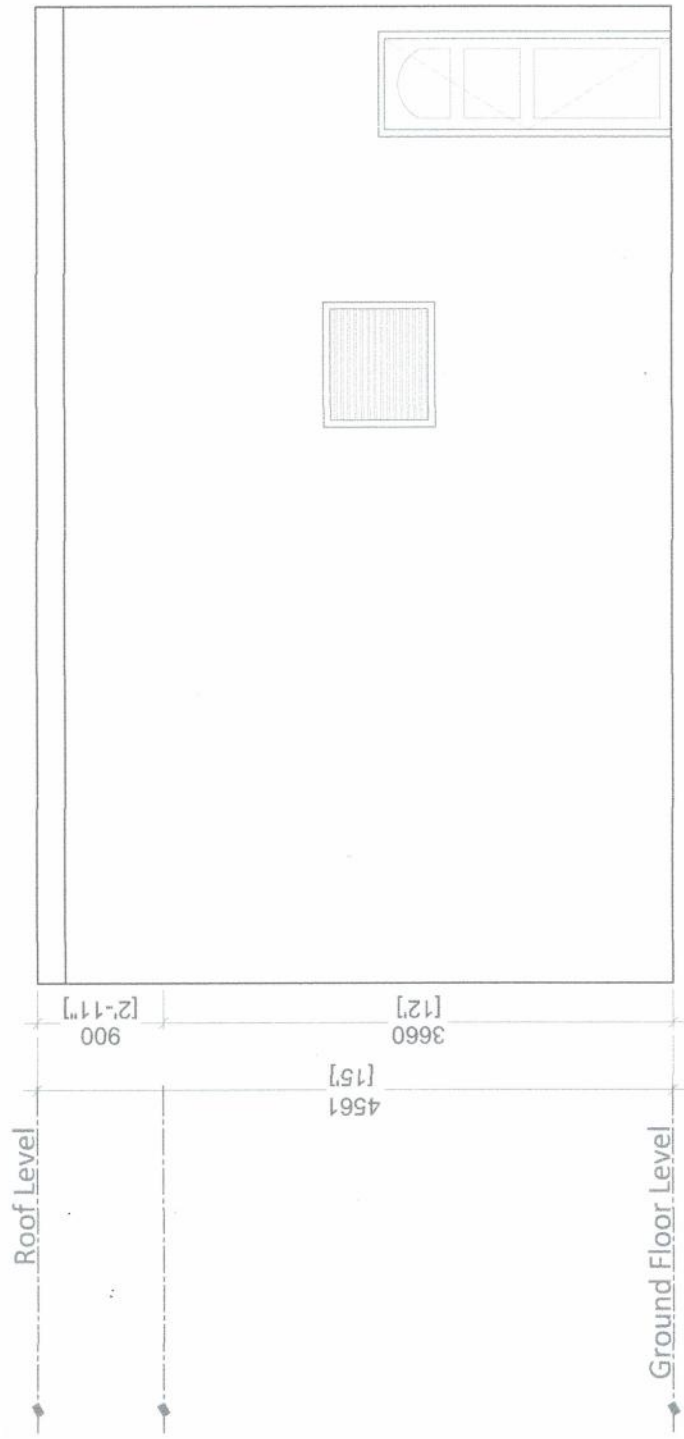


ELEVATION - A
Scale 1:50



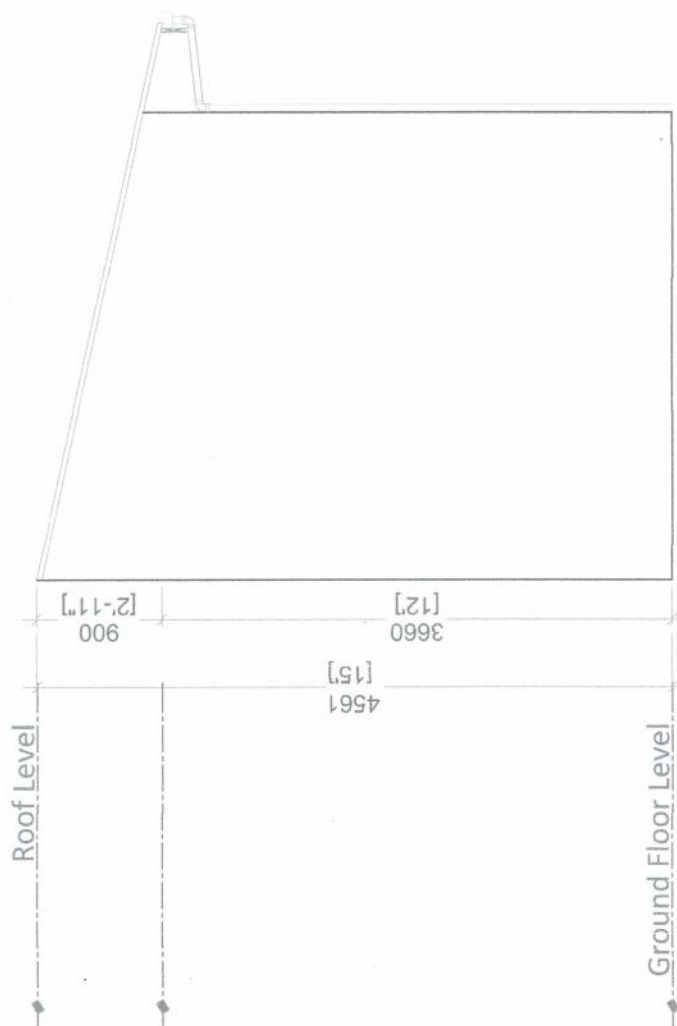


ELEVATION - B
Scale 1:50



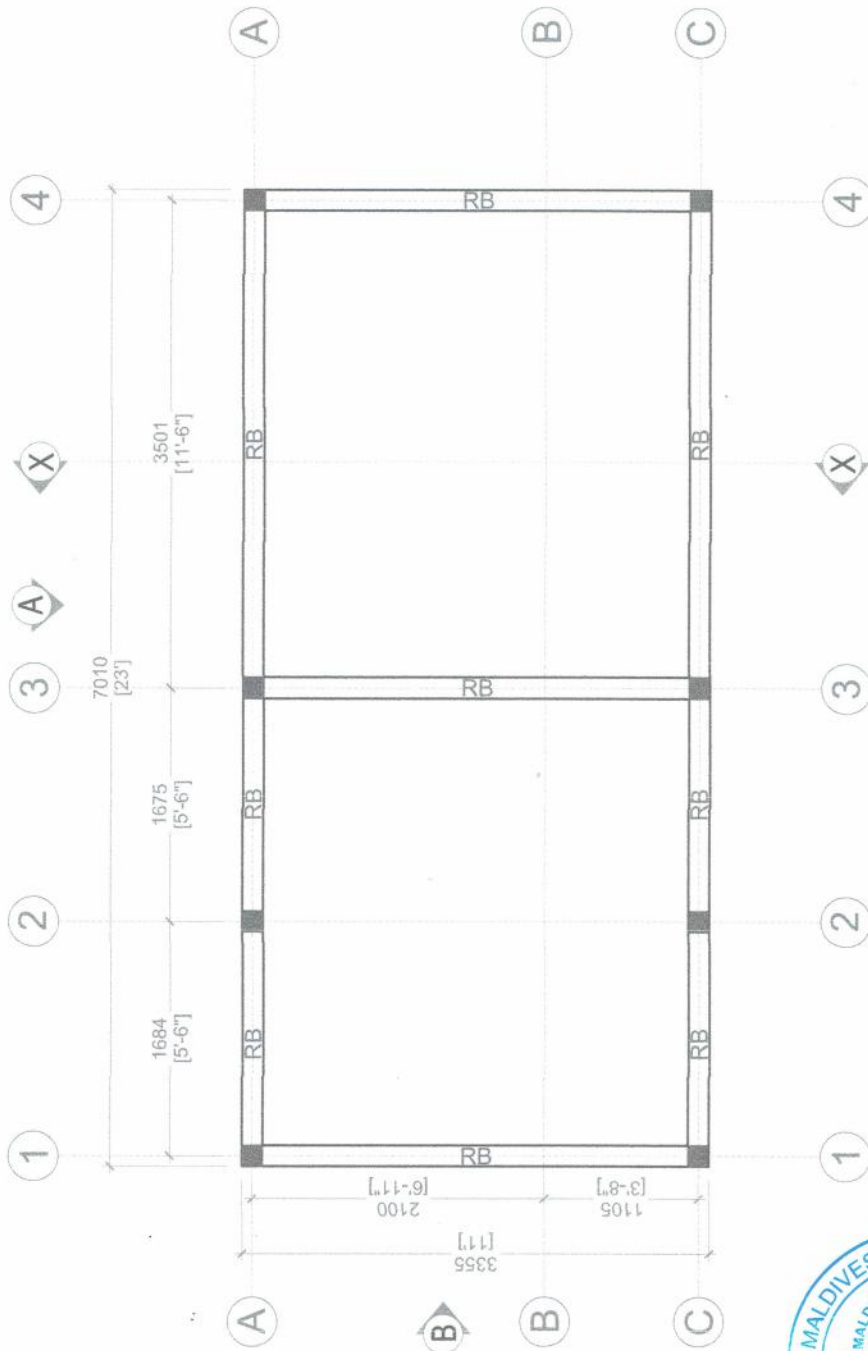


ROOF BEAM PLAN
Scale 1:50




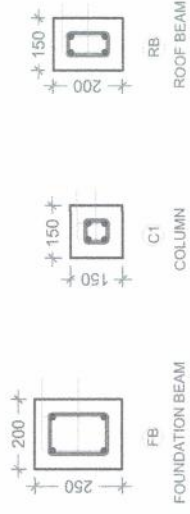

STRUCTURAL DETAILS
Scale - 1:20

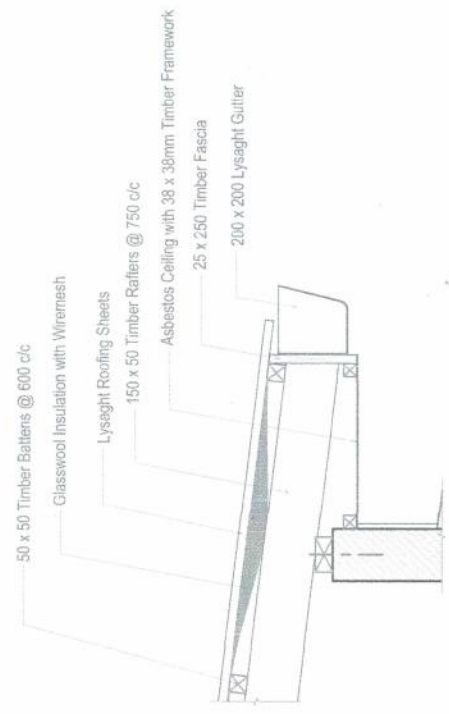


DETAIL - ROOF
Scale - 1:20

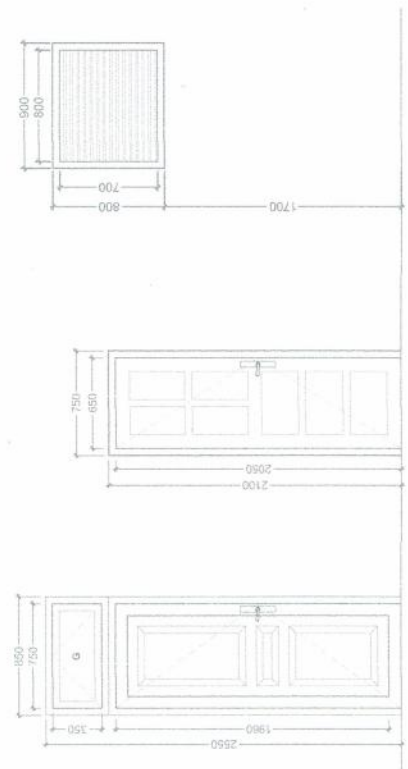

- (D1) SOLID TIMBER FRAMED DOOR WITH OPENABLE DOOR PANELS, WITH CLEAR GLASS VENT (AREA - 2.17 m²) (completed with lock and hinges)
- (D2) READY MADE TIMBER PANEL DOOR (AREA - 1.58 m²) (completed with lock and hinges)
- (V1) WHITE POWDER COATED ALUMINIUM LOUVER VENT


DOOR / WINDOW SCHEDULE
Scale 1:50



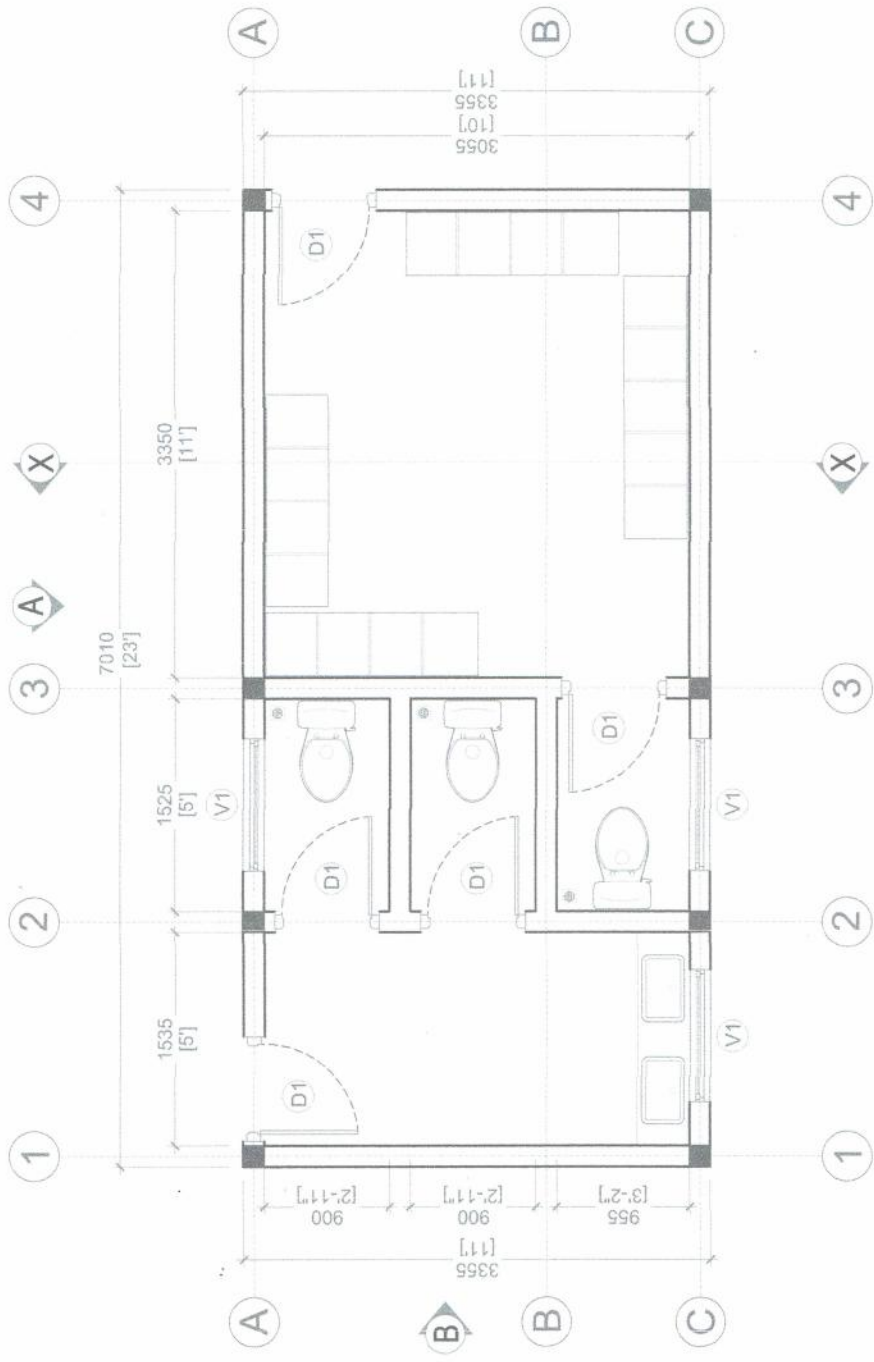

GROUND FLOOR PLAN
Scale 1:50



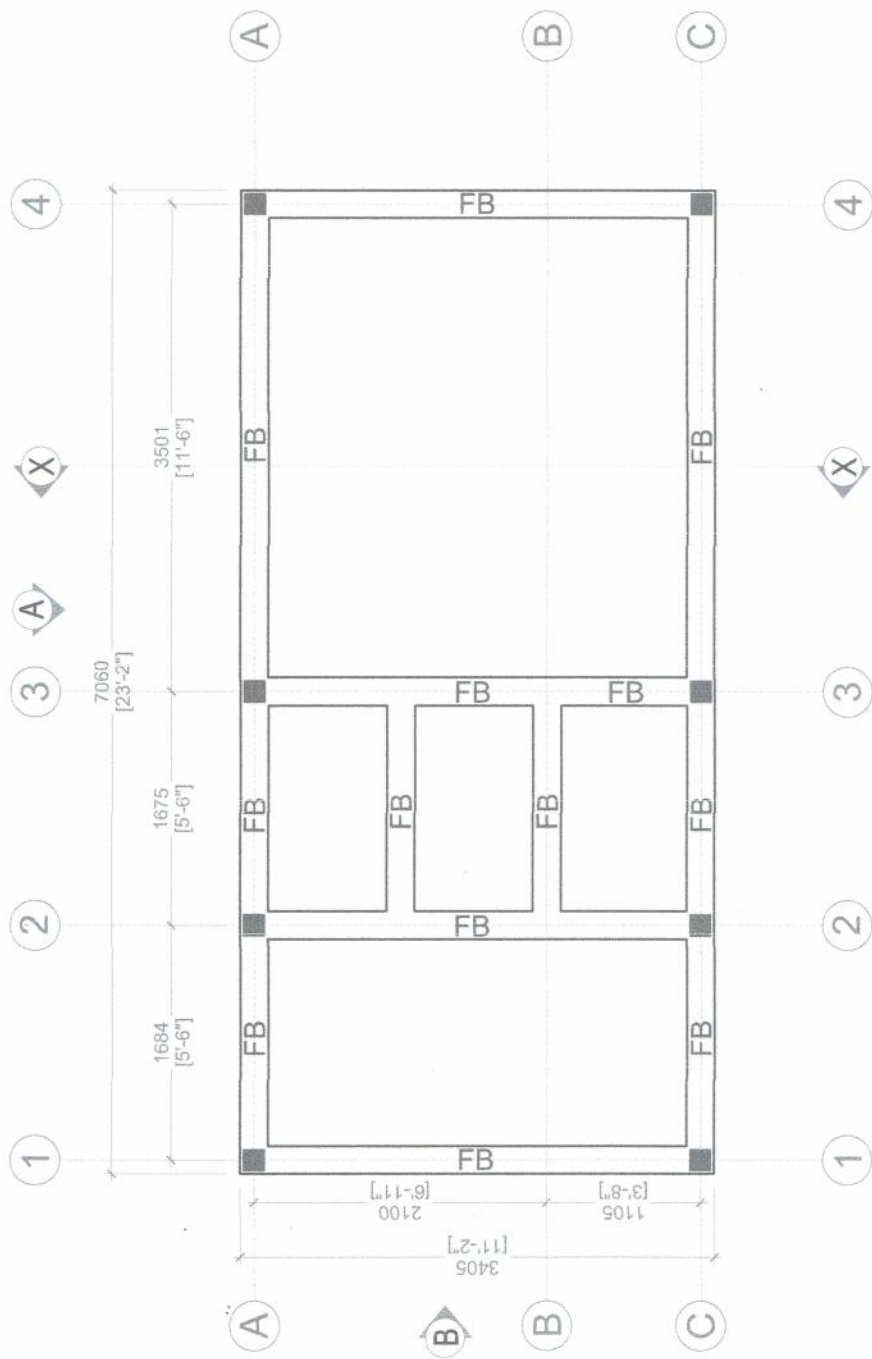

FOUNDATION BEAM PLAN

Scale 1:50

